

Les jardins de Soline

KHEOPS


DEVELOPPEMENT

Opération de 10 villas de Standing - Commune de Saint-Denis

Indice 0 - 28/09/2020



La Montagne

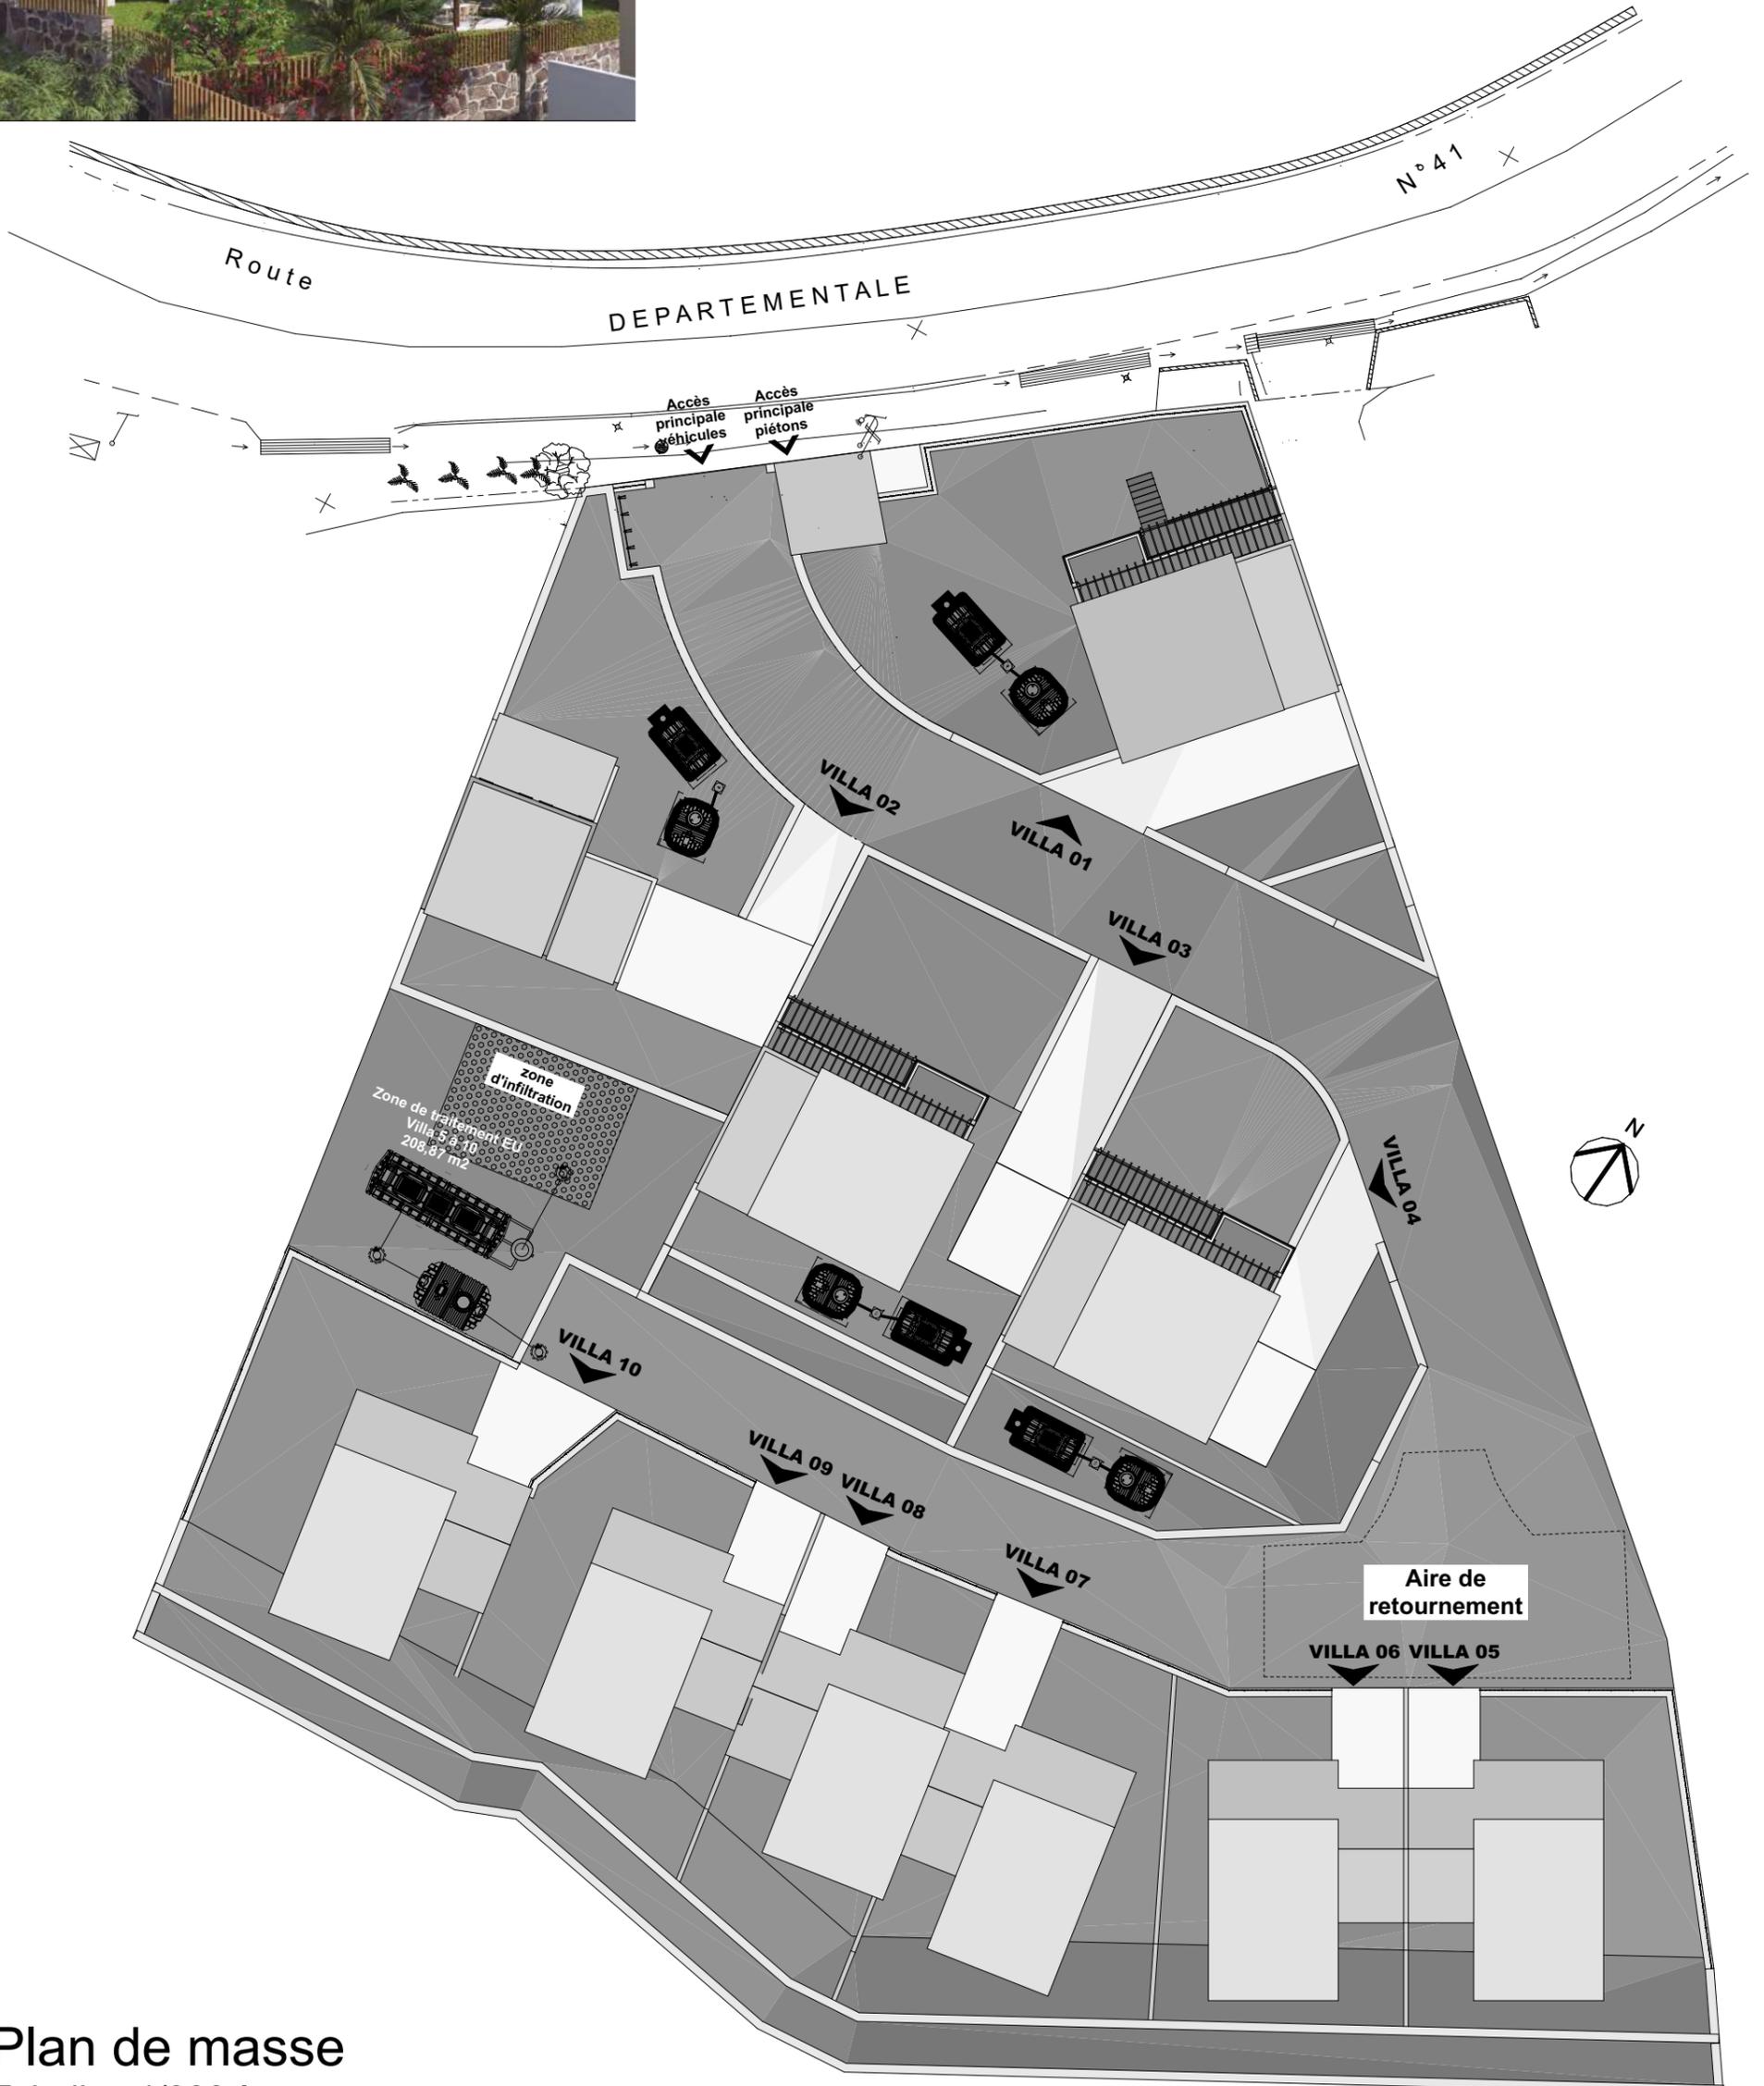

Plan de masse
Echelle : 1/300 ème