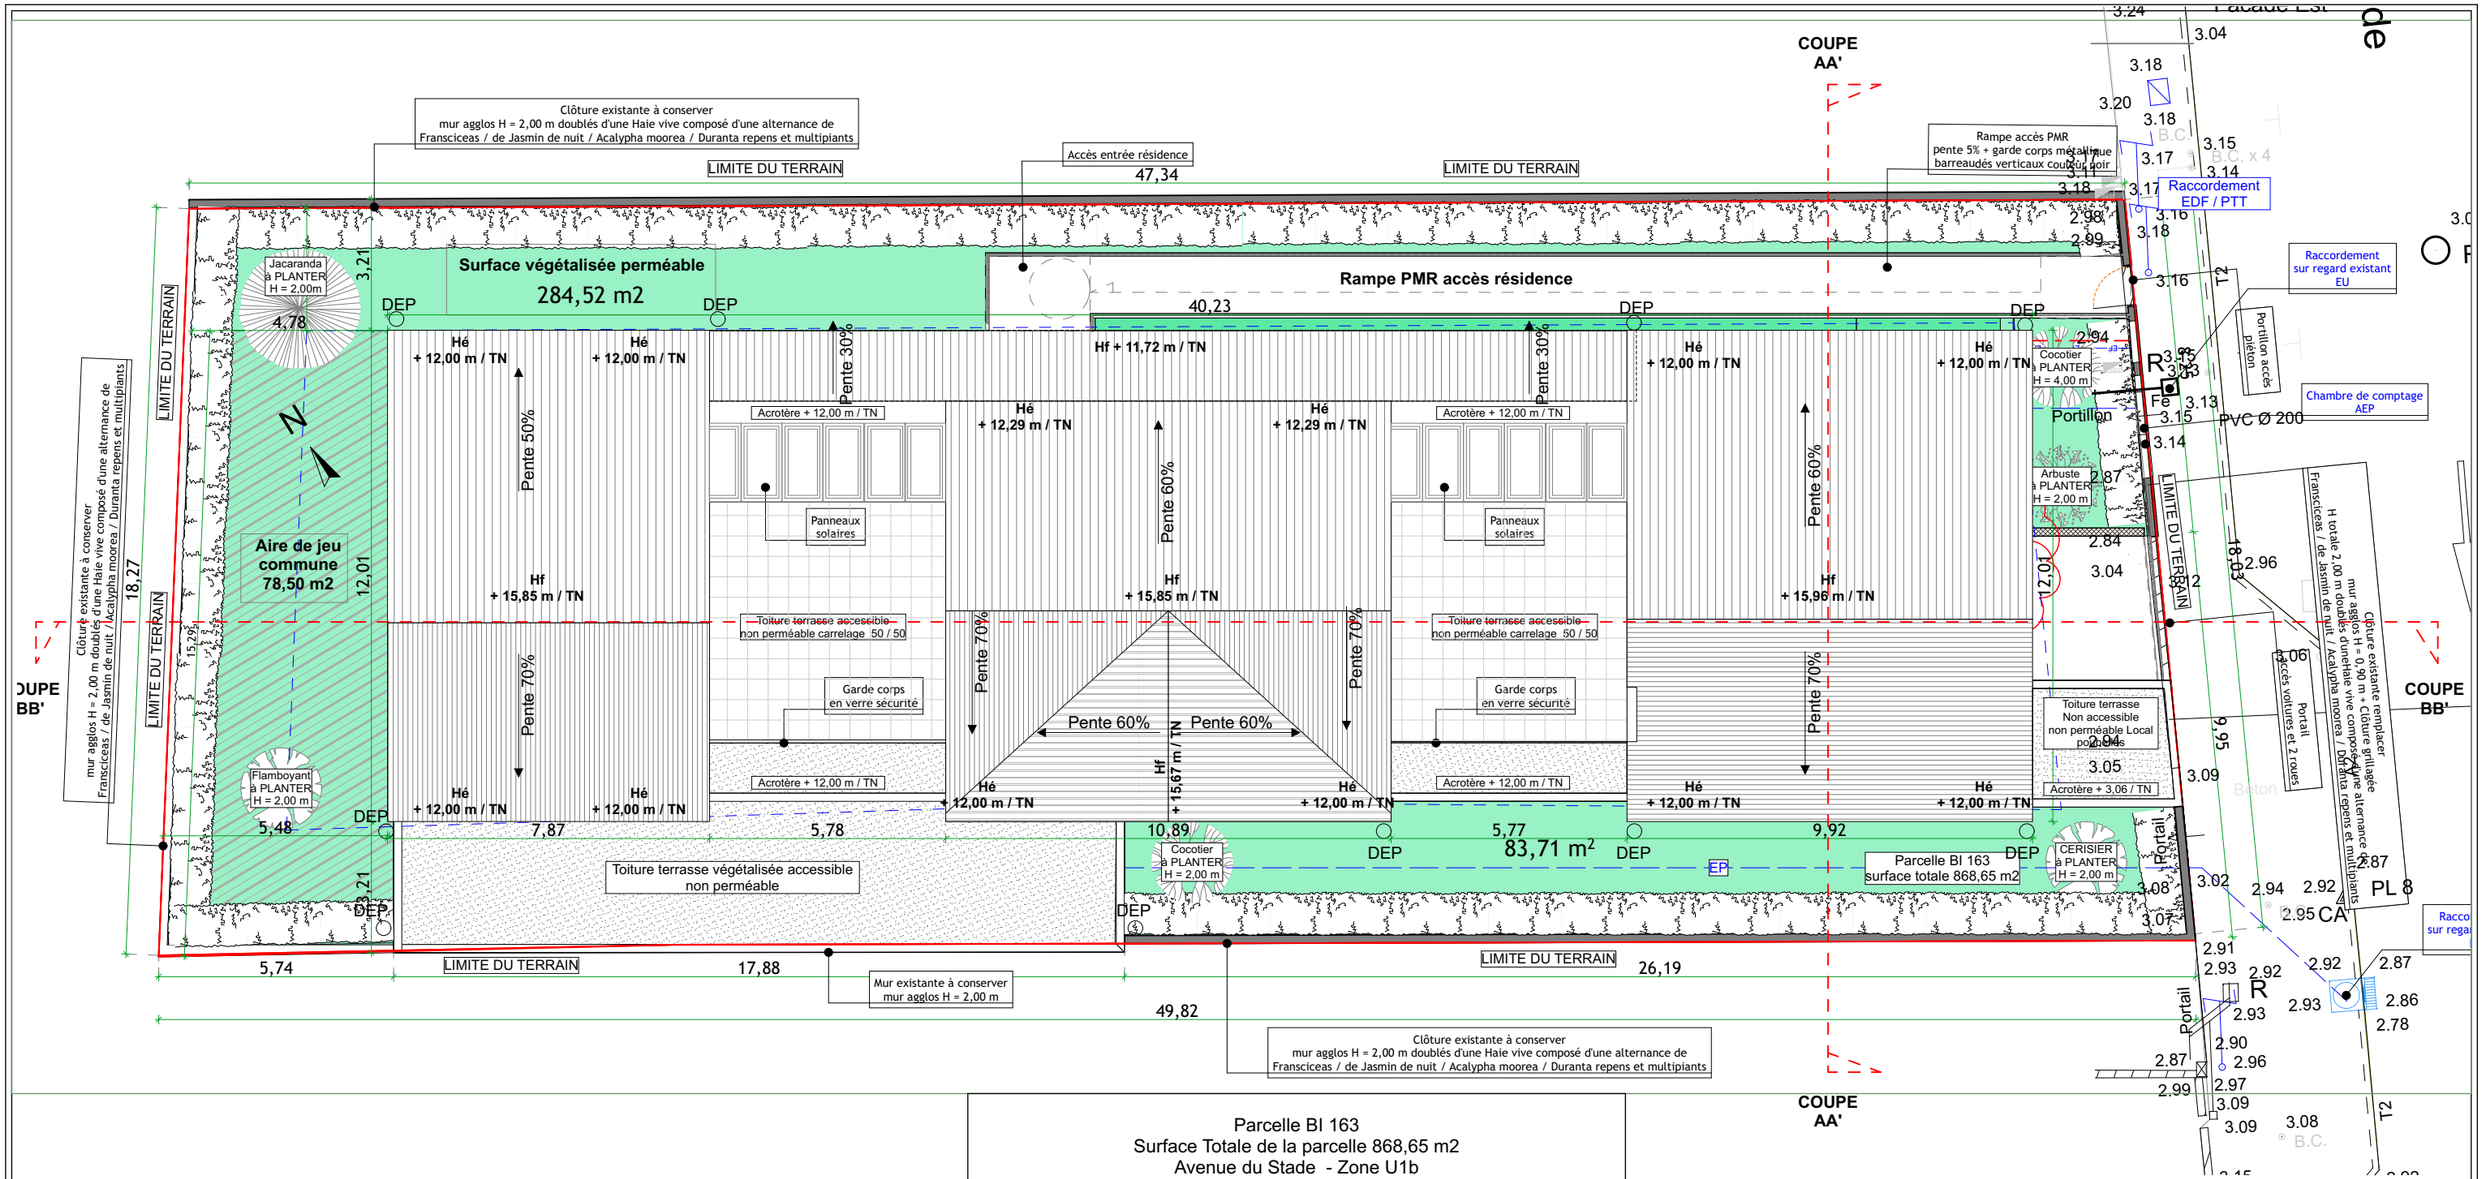

Parcelle BI 163
Surface Totale de la parcelle 868,65 m2
Avenue du Stade - Zone U1b

Surface perméable végétalisée
284,52 m2 soit 32,75 % de la surface totale de la parcelle

Surface totale des toitures 549,00 m2
Soit :

* 385,51 m 2 de surfaces de toitures à pente
= 70,22 % de la surface totale des toitures.

* 163,49 m 2 de surfaces de toitures Terrasse accessible ou non
= 29,78% de la surface totale des toitures

ARCHICREATIONS
ARCHITECTE D.P.L.G.
ARCHICREATIONS
Sarl d'Architecture
SIRET 789 813 193 00016
APE 7111Z
Tél: 06 92 86 40 87
archicreations@gmail.com

Maître d'ouvrage

M. COLA FABRICE
127 Chemin de la poudrière
97460 St Paul

Plan de masses Projeté

Réalisation de 15 logements Commune de St Paul
Opération LES ROSELIERES

PC2

Echelle 1/150em

A3
Date:29/06/2021

05 / 18

CES PLANS SONT UNIQUEMENT DESTINES A L'ETUDE DE FAISABILITE ET NE SONT EN AUCUN CAS DES PLANS D'EXECUTION