


Façade Ouest

1:150

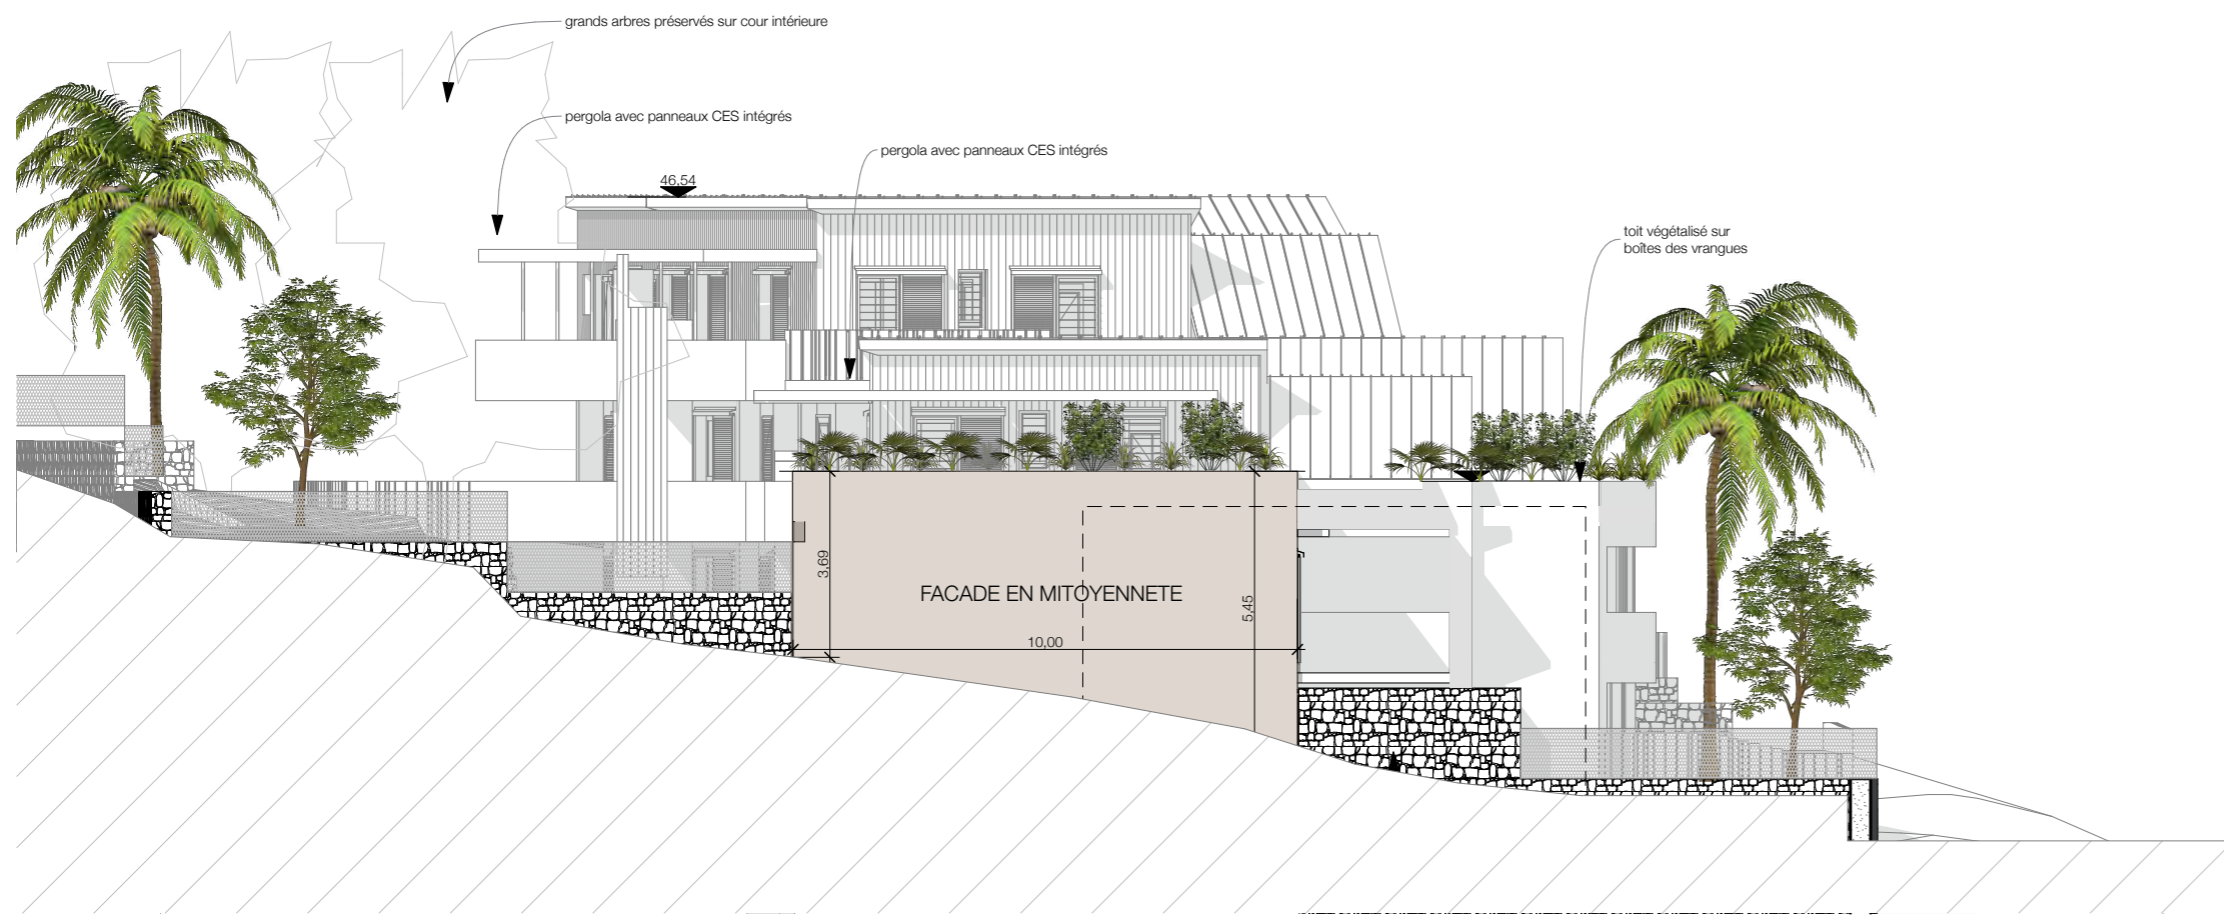

Façade Sud

1:150



Projet

Immeuble de 18 logements

20 Chemin Bottard
97434 Saint-Gilles-les-Bains
Parcelle HM45 - 1681 m²

Maître d'Ouvrage

JTMG SARL

M. Patrice Gardies
16 rue du Grand Bleu Saint-Gilles-Les-Bains 97434
0692 69 74 75
gardiespatrice@wanadoo.fr

Maître d'Oeuvre

Coralie HOARAU et Sabrina PAVADEPOULLE, architectes

Atelier des Grands Arbres
22 imp. Ah-Thon 97411 St-Paul
0262 29 58 80
agence@grandsarbres.fr
www.grandsarbres.fr

Demande de Permis de construire

PC-05

Façades S&O 1/150

mardi 22 mars 2016

Atelier
des
grands
arbres

