


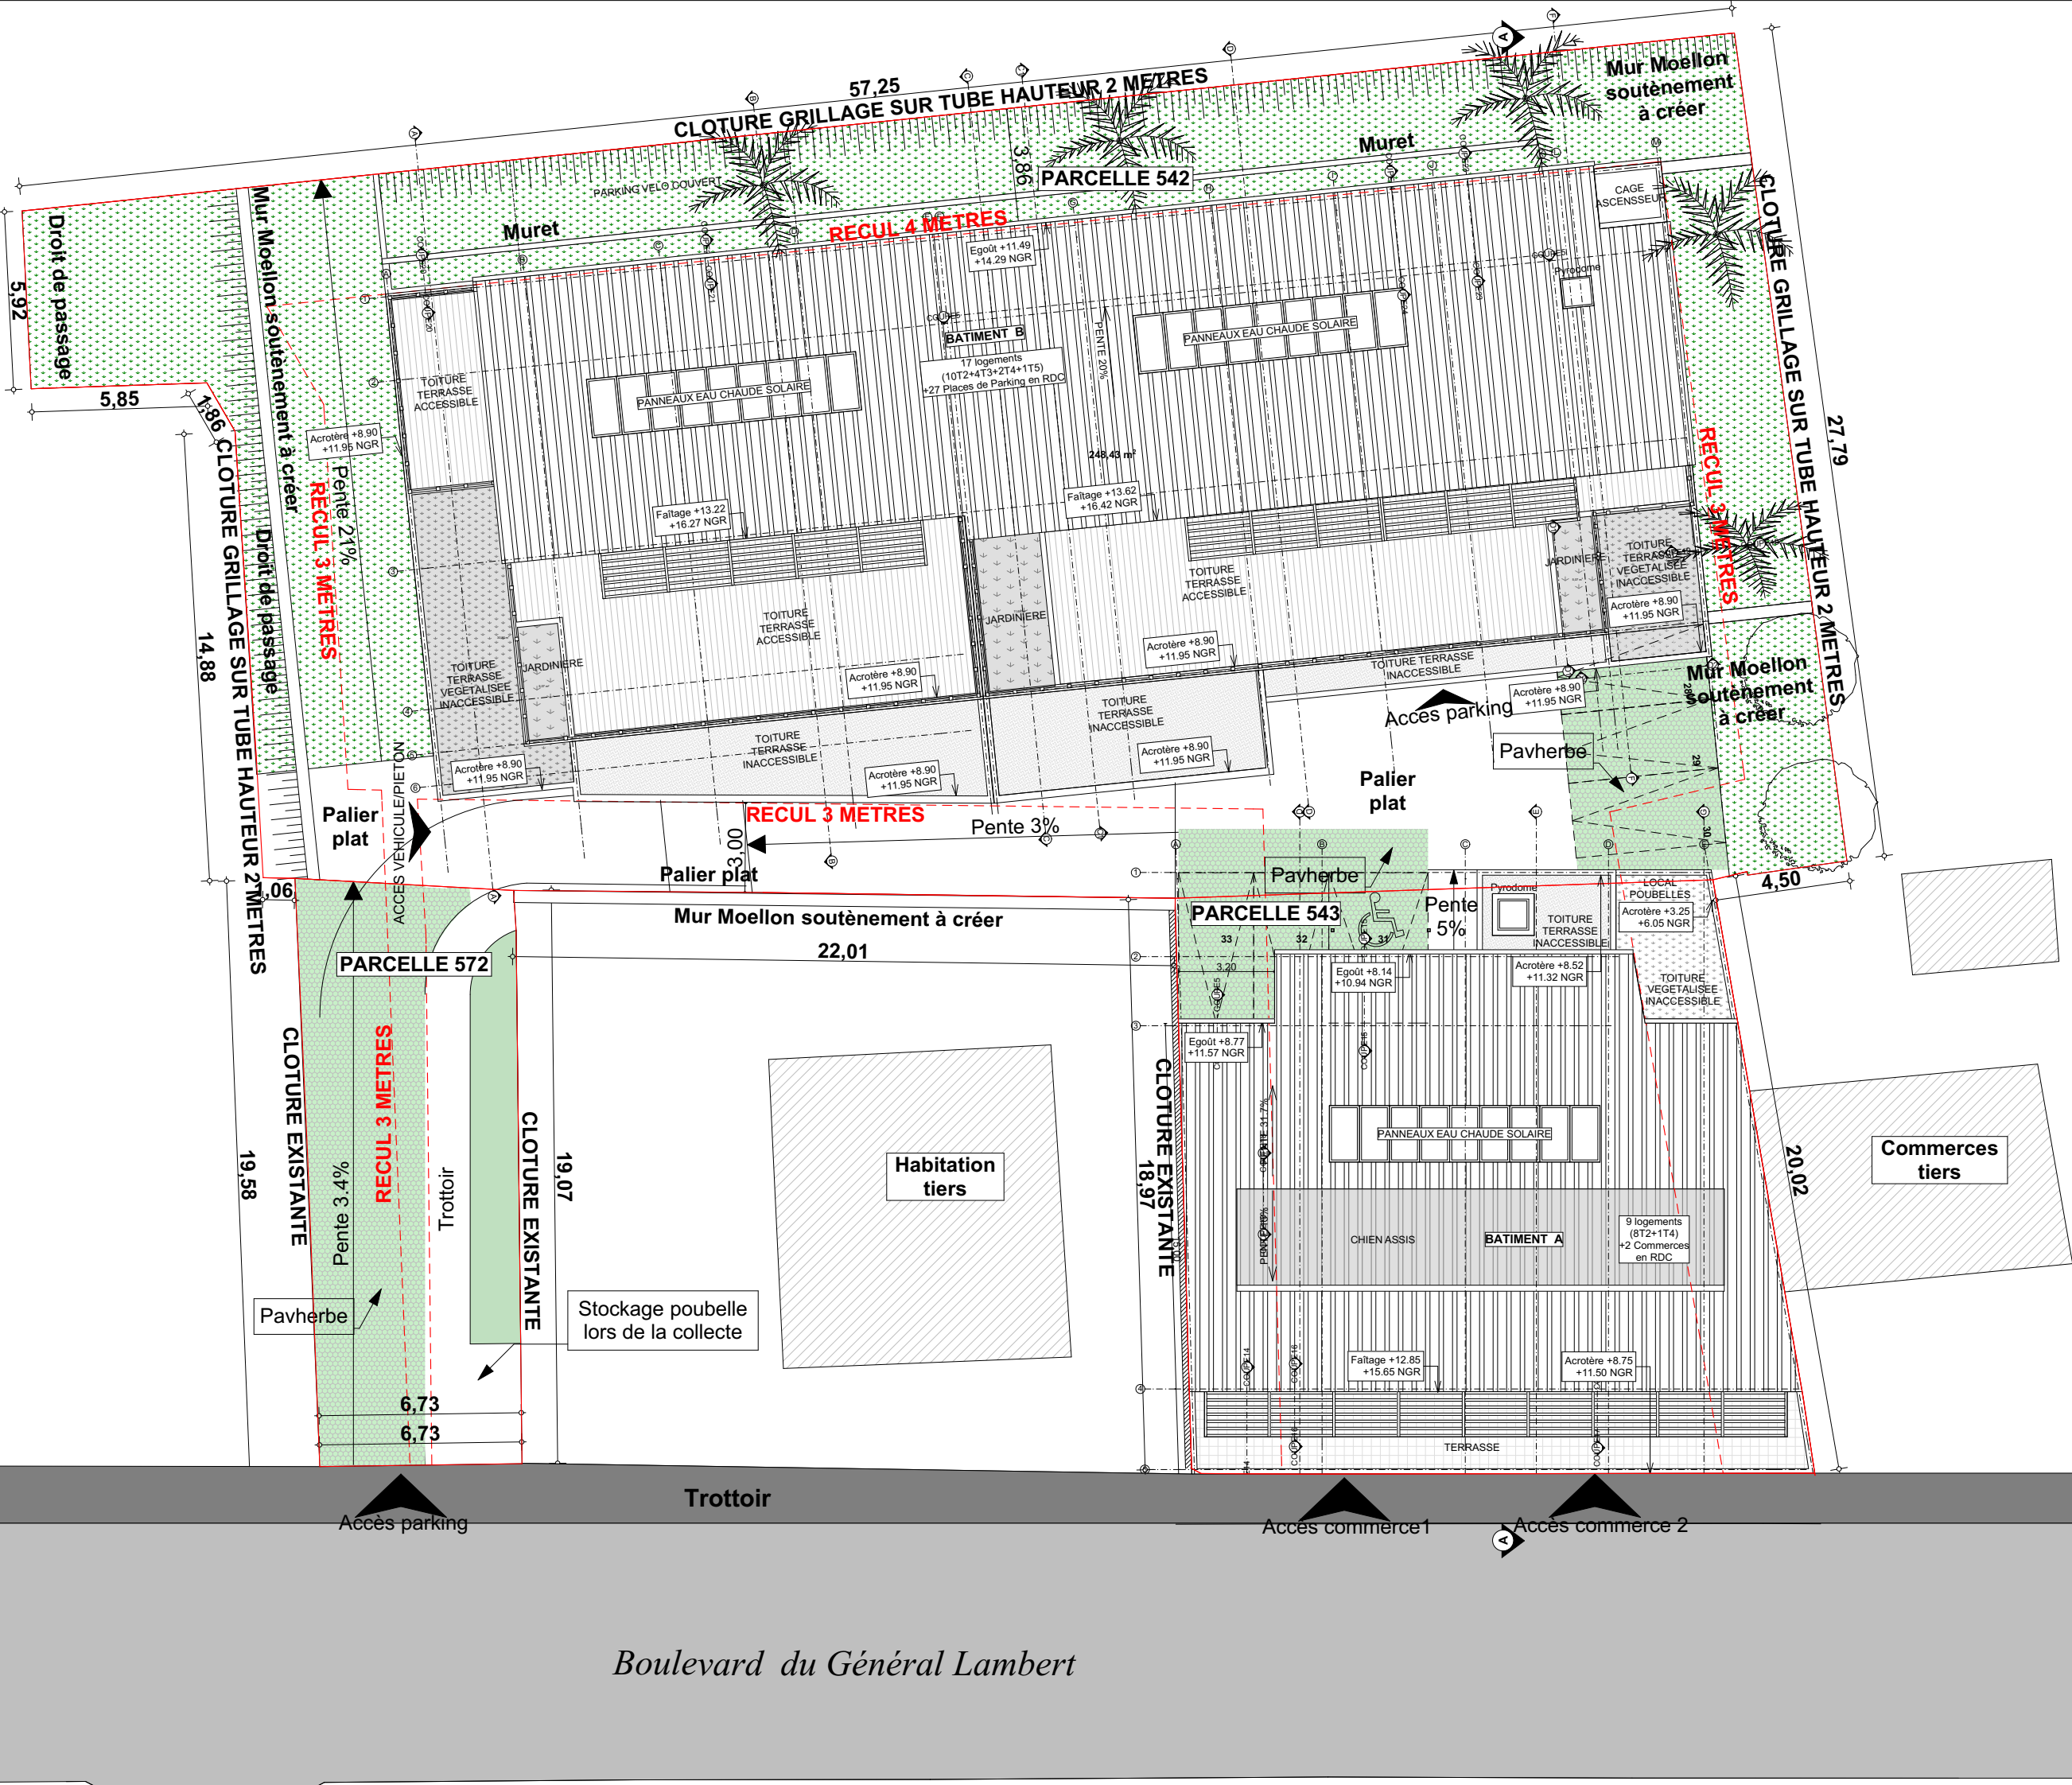

PERLE BLEUE- CONSTRUCTION DE 26 LOGEMENTS COLLECTIFS ET 2 COMMERCES A SAINT LEU			
227 Boulevard du Général Lambert_ 97436 SAINT LEU,			
MAITRE D'OUVRAGE	SCCV PERLE BLEUE Villa 7 2 Impasse des Pailles en Queue 97426 LES TROIS BASSINS Tél : Fax : @ : fredericneuman@gmail.com		
MAITRE D'OEUVRE	 Blin & Misery 12 Rue Jules Thirel Bât C Savanna CS 71062 97490 Saint Paul Cédex Tél : 02 62 55 49 02 Fax : 02 62 55 49 03		
MAITRE D'OEUVRE	 222 Architectes David Gouarderes Architecte Diplômé d'Etat 45 Avenue de Bourbon. Rés Les Brisants Apt 36 97434 Saint Gilles les Bains Tél : 06 92 10 45 89 Fax : 08 11 48 59 25 @ : 222architectes@gmail.com		
MAITRE D'OEUVRE	 ETBT Bis 130 Chaussée Royale Local B5 - Immeuble Franciscéas 97460 Saint Paul Tél : 02 62 71 44 96 Fax : 02 62 71 43 15		
BUREAU CONTROLE			
	MARCHÉ		
	DOSSIER PROJET		
	INDICES	OBJETS	
	0	Première diffusion	
A			
B			
C			
D			
E			
PLAN(S) ARCHITECTE	DESIGNATIONS		
	1:200	PLAN MASSE	
REFERENCE AFFAIRE		DATES	28/11/2016
1519		INDICES	AOUT 2016