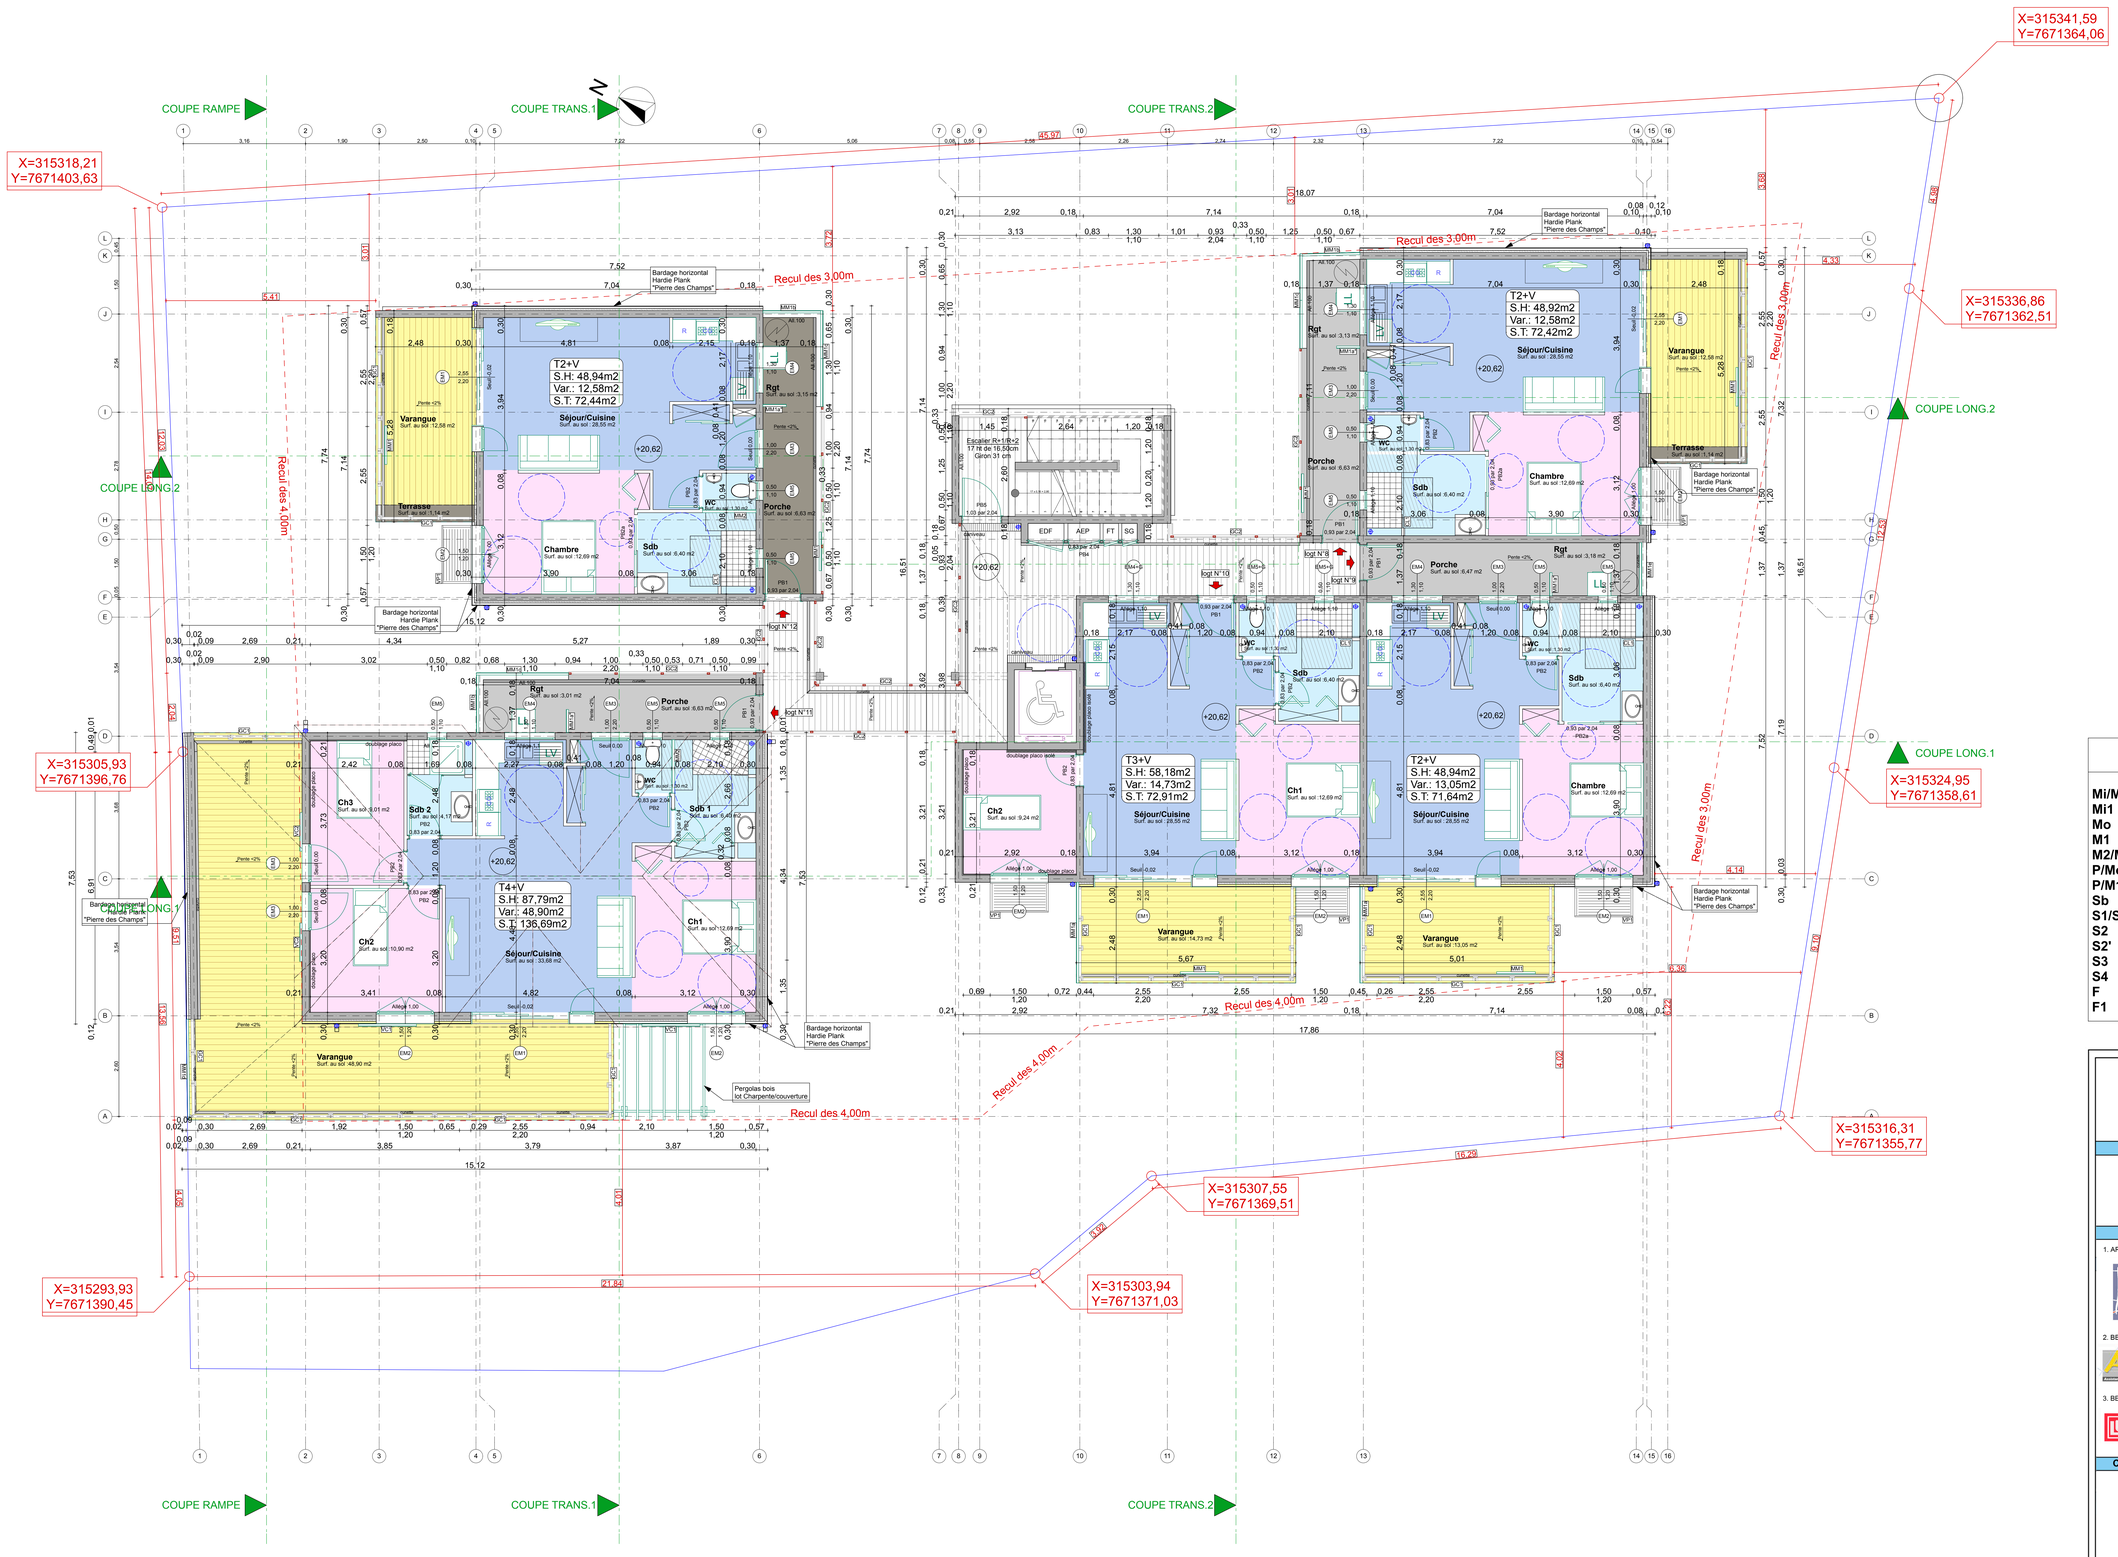

LEGENDE
REPERAGE MATERIAUX

Mi/MiV	Peinture d'imperméabilisation
Mi1	Peinture d'imperméabilisation en "trompe l'oeil"
Mo	Peinture à la pliolite
M1	Peinture acrylique mate + enduit pièces sèches
M2/M2'	Peinture acrylique satinée + enduit pièces humides
P/Mo	Plafond à peindre en pliolite
P/M1	Plafond à peindre en acrylique
Sb	Sol + chape incorporée
S1/S1'	Carrelage en grès émaillé à pâte blanche mono cuisson
S2	Carrelage en grès fin vitrifié structuré
S2'	Carrelage en grès fin vitrifié avec nez-de-marche
S3	Carrelage en grès structuré
S4	Pierre de basalte
F	Carrelage en faïence
F1	Basalte mural

OPERATION "LE MAXIME"
20 logements
COMMUNE DE SAINT-PAUL

MAITRISE D'OUVRAGE

SCCV VOL001/13
35 rue du Rivoli
CS 91064
97864 SAINT-PAUL Cedex
Tél: 0262 48 44 50
Fax: 0262 49 97 57

MAITRISE D'OEUVRE

1. ARCHITECTE

MTA & C ARCHITECTES
93b Avenue Lecomte de Lisle
97400 SAINTE CLOTILDE
Tél: 0262 41 25 95
Fax: 0262 41 23 75
E-mail: secretariat.mta@gmail.com

2. BET STRUCTURE

ACEI
318 rue Maréchal Leclerc
97400 Saint-Denis
Tél: 0262 59 91 39
Fax: 0262 59 90 03

3. BET FLUIDES & VRD

BET2L
5 ter Chemin Tan Rouge - villa 1
Bellepierre
97435 Saint-Denis-les-Hauts
Tél: 0692 68 64 56

CONTROLEUR TECHNIQUE

PLAN N°: APD-05

R+1

Indice	Modifications

Echelle: 1:50

APD — OCTOBRE 2016