
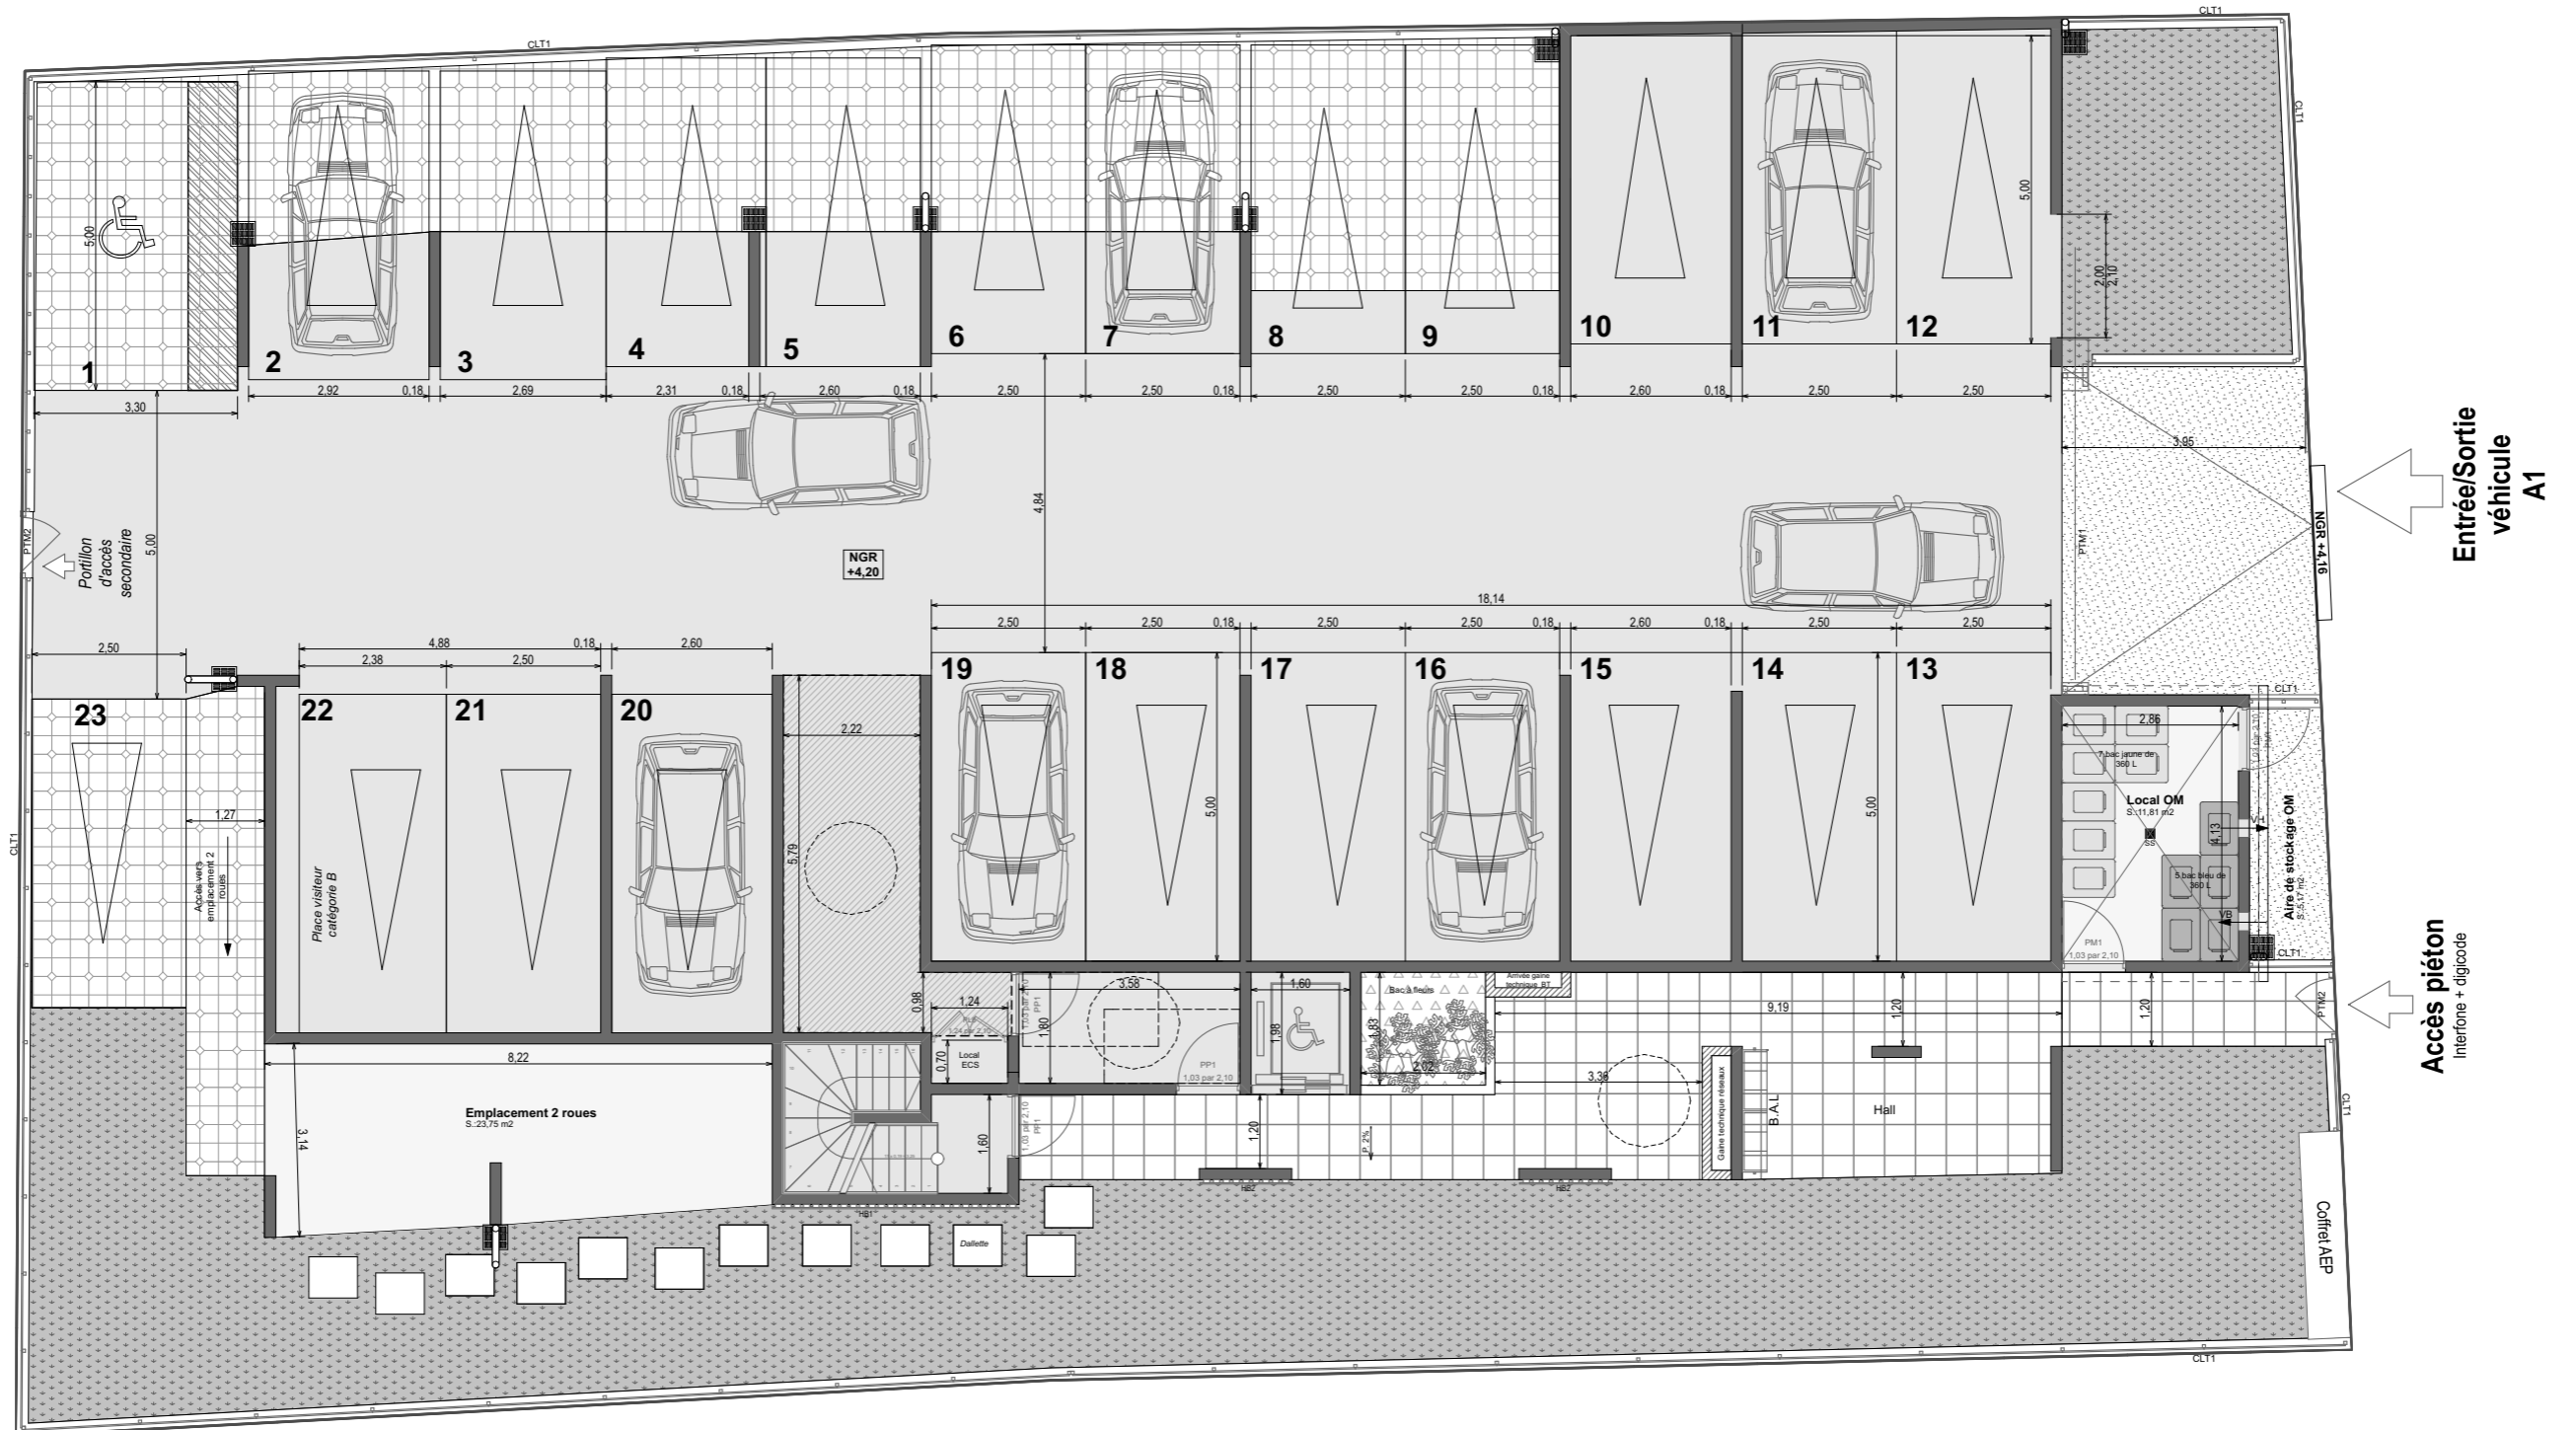


# RESIDENCE GRAND BAIE

NIVEAU RDC

Vue en plan -1/200 ème

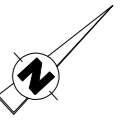

**NOTA :**

Le présent document exprime la figure et les dispositions générales de l'appartement. Des variations peuvent intervenir en fonction des nécessités techniques de la réalisation en ce qui concerne les dimensions libres des équipements.  
 Les retombées de poutre, faux-plafonds, canalisations ne sont pas figurés.