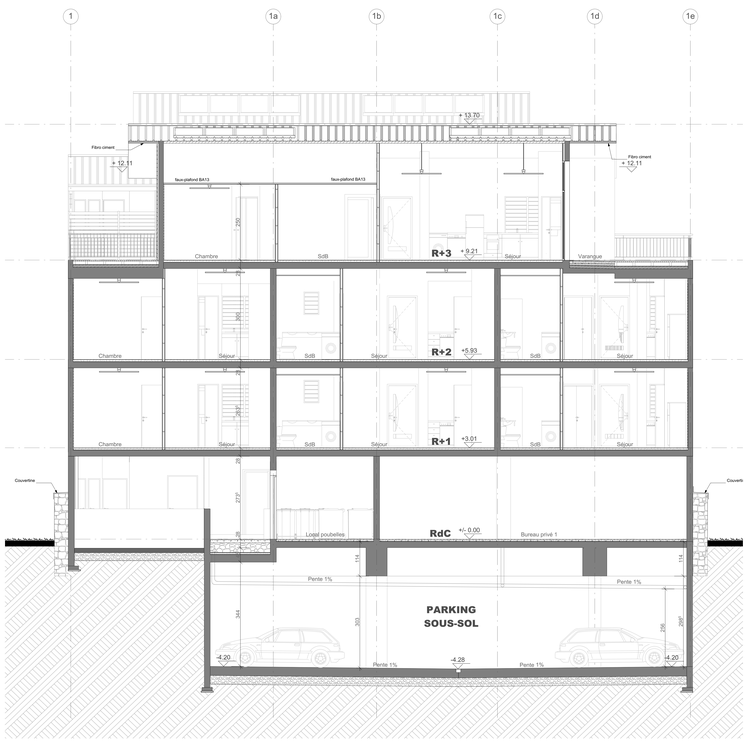

COUPE CC - Bâtiment A

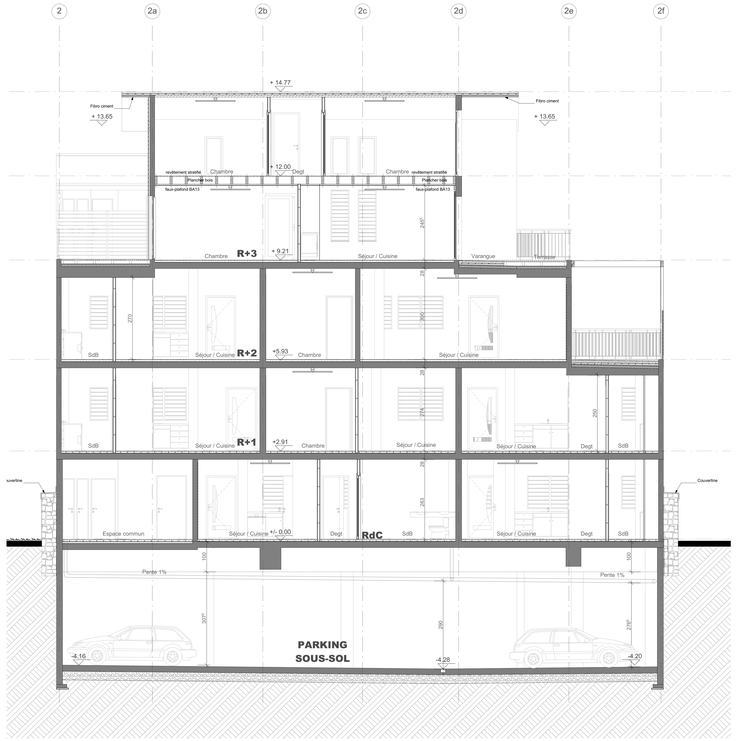

COUPE DD - Bâtiment B

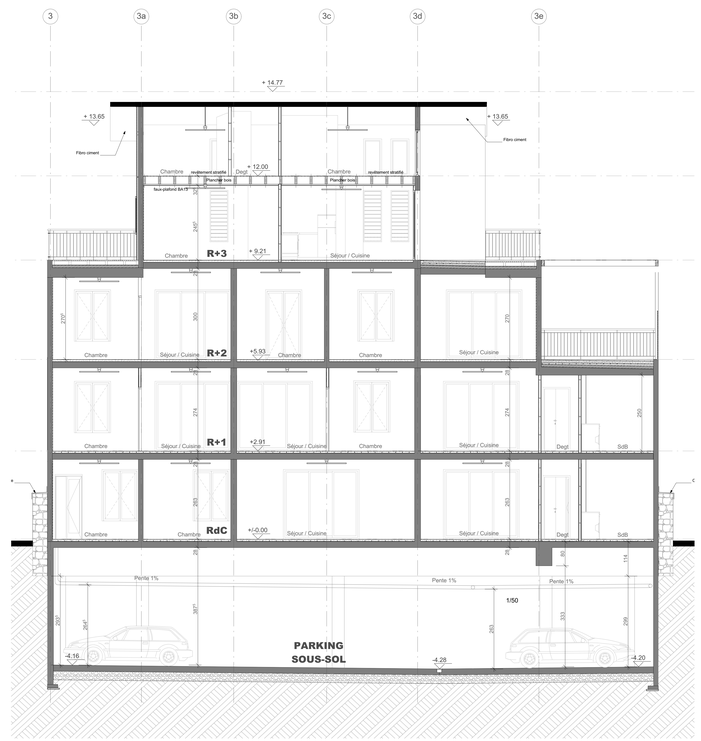

COUPE EE - Bâtiment C

A09

COUPES CC - DD et EE

Echelle: 1/50

Novembre 2017

Département de la Réunion
Commune de Saint-Pierre

"ARCHAMBAUD"
P.R.O

BERTIN LEBEIGLE ARCHITECTES ASSOCIES