


Façade Sud Ouest

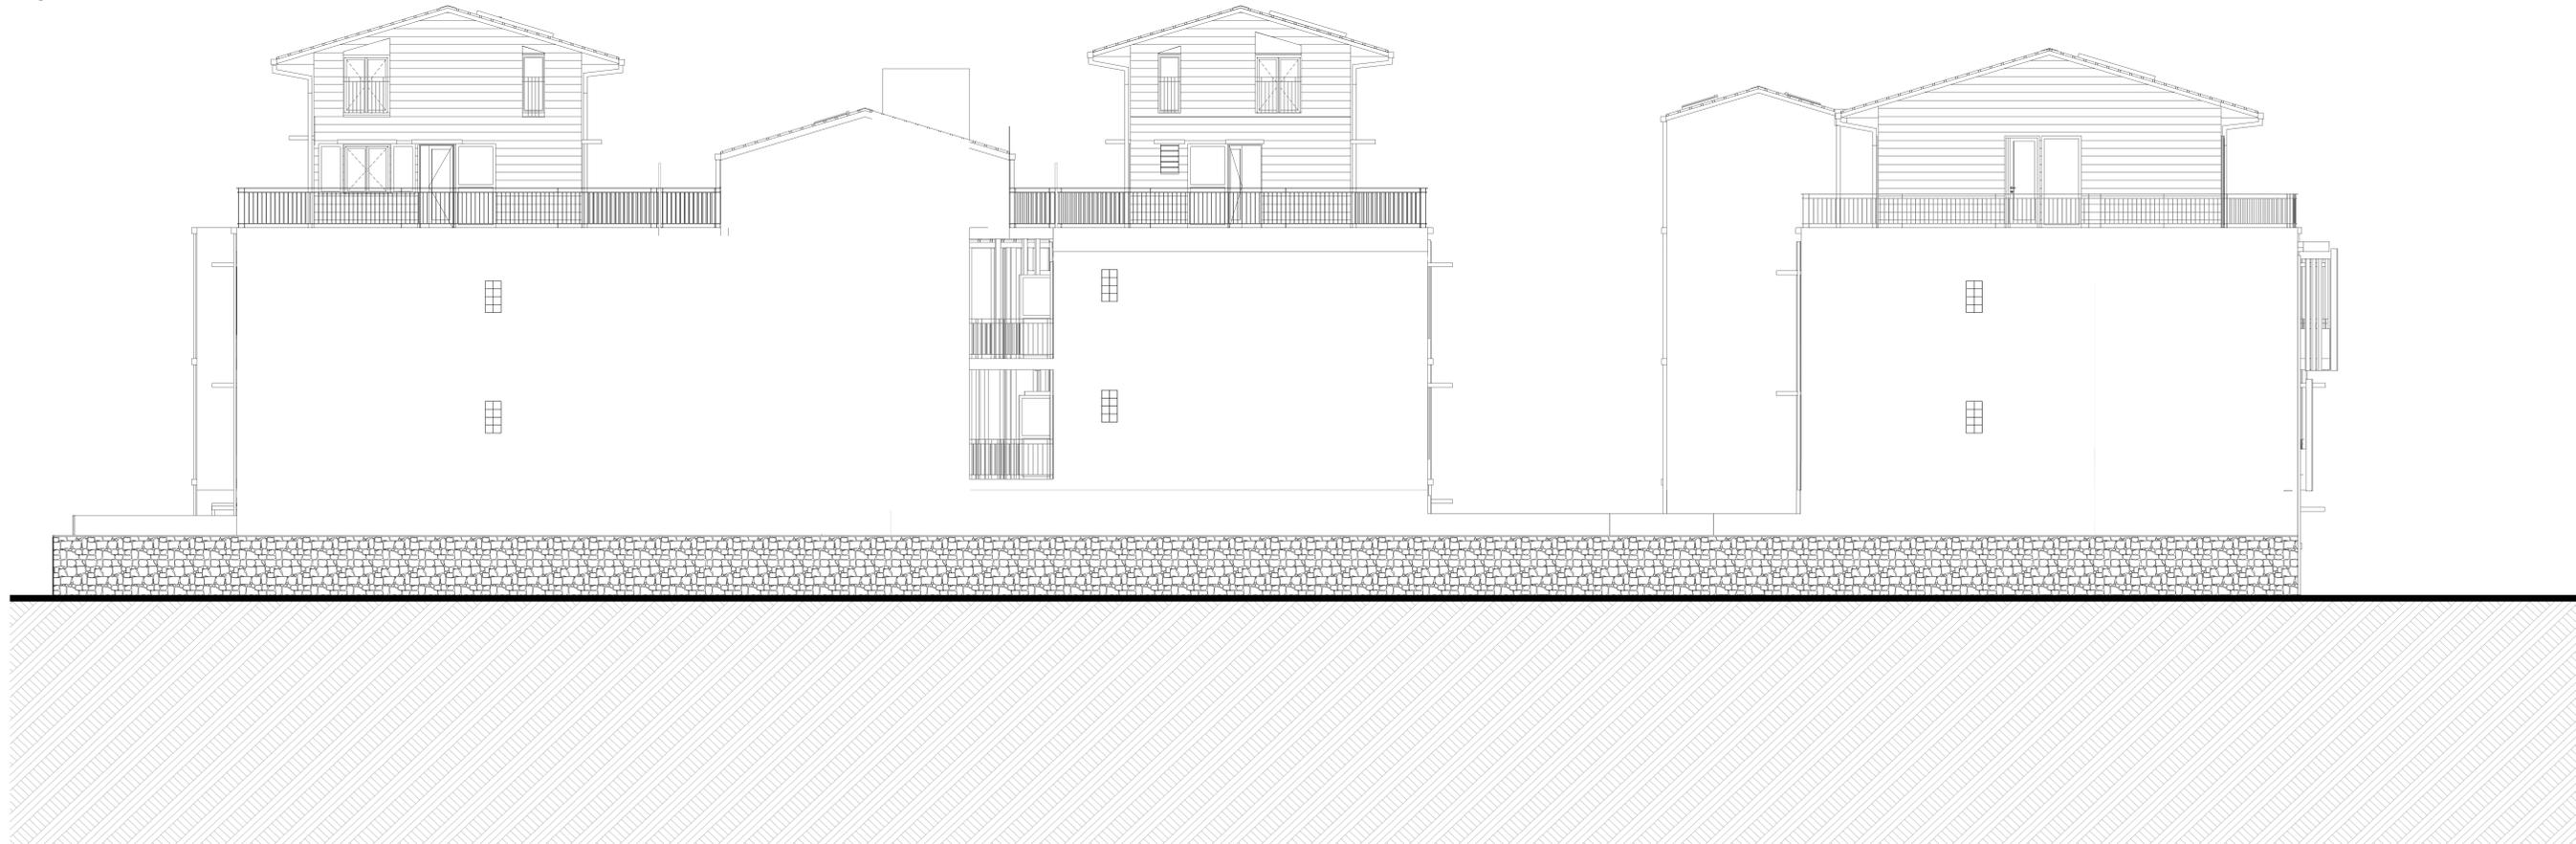

Façade Nord Est

A12

FACADES SUD OUEST
ET NORD EST

Echelle: 1/50
Département de la Réunion
Commune de Saint-Pierre
Novembre 2017

"ARCHAMBAUD"
P.R.O

BERTIN LEBEIGLE ARCHITECTES ASSOCIES