






FAÇADE OUEST

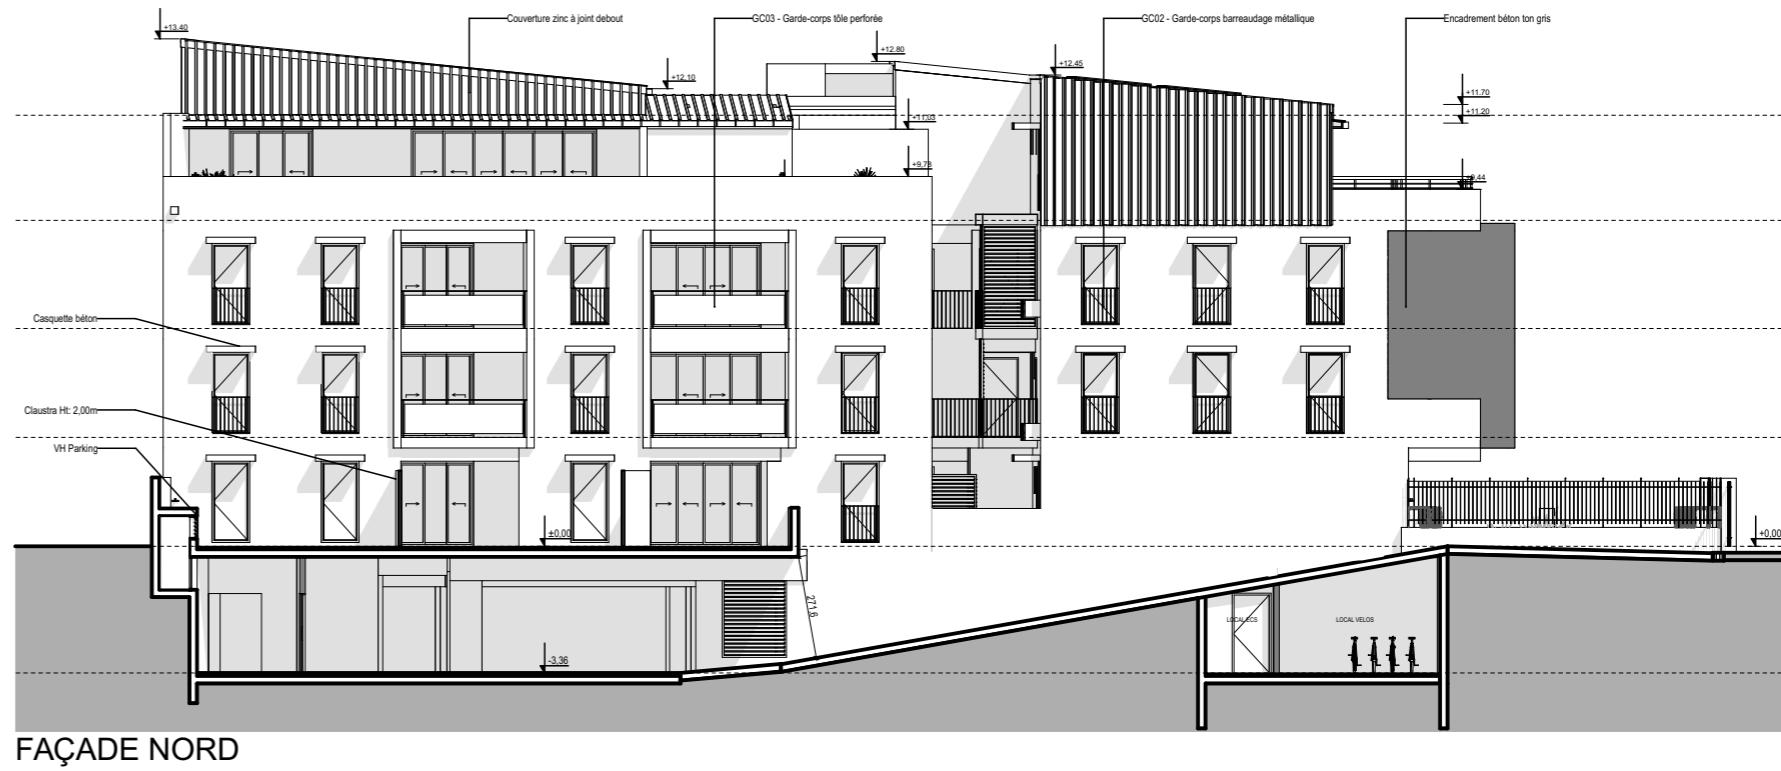

FAÇADE NORD

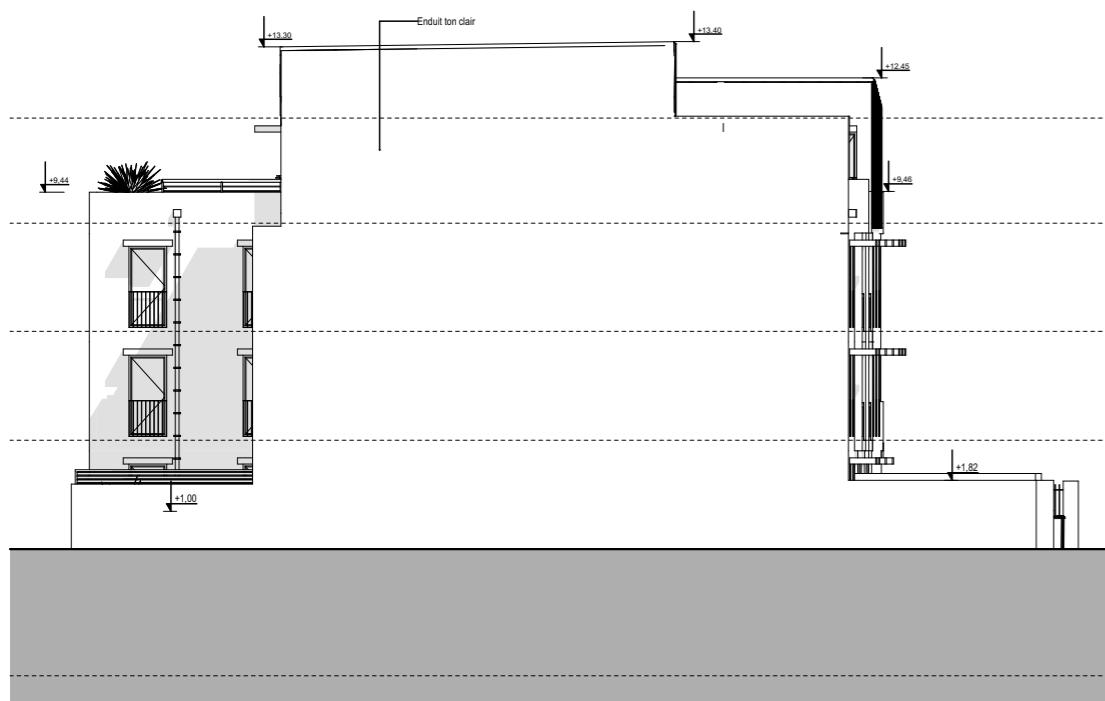

FAÇADE EST

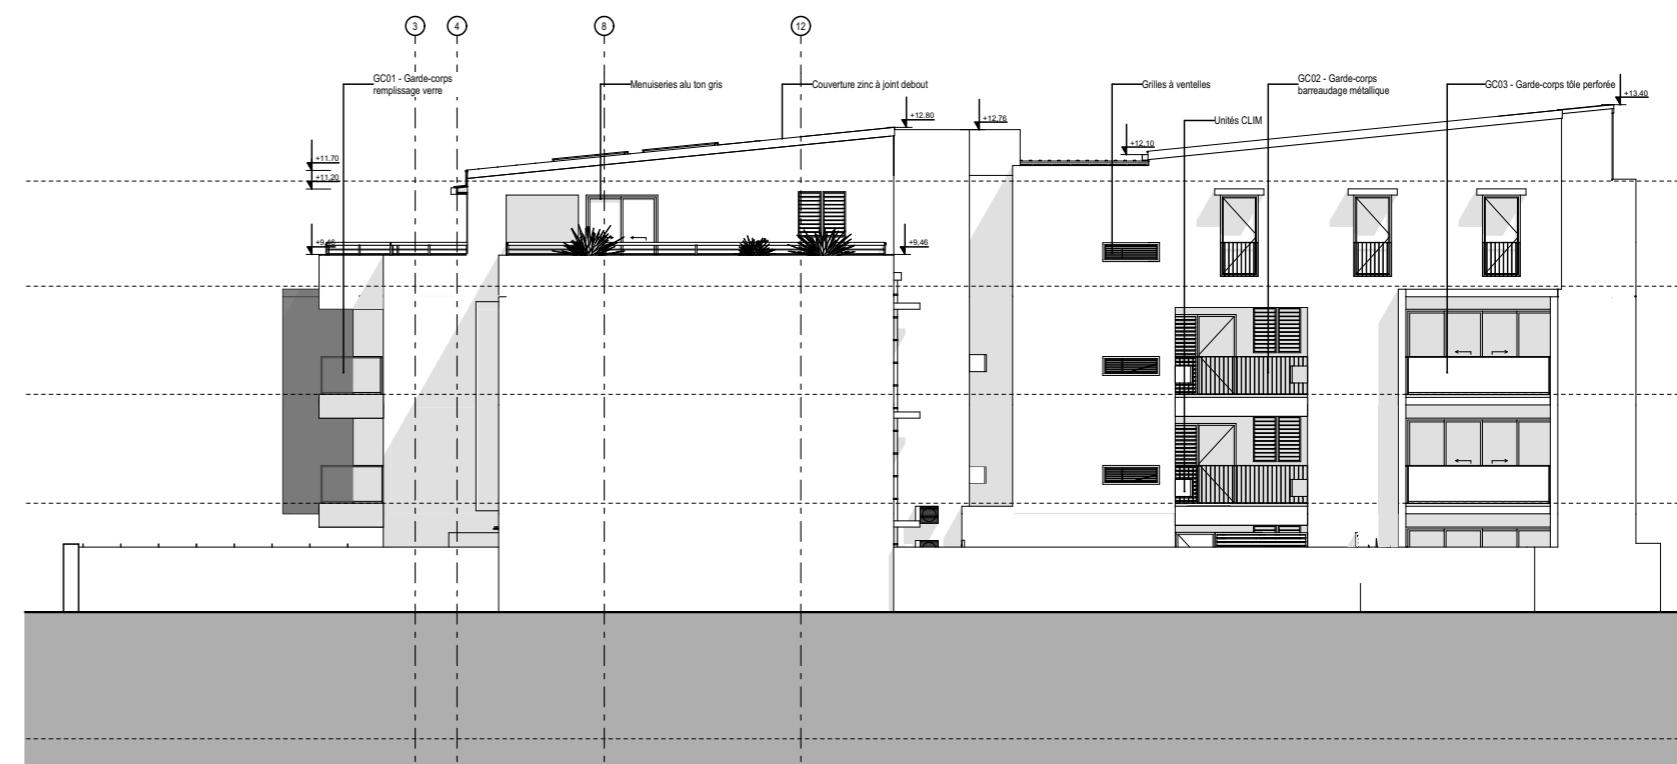

FAÇADE SUD