


Les documents produits ou transmis à l'issue des différentes phases demeurent la pleine propriété de Céline DESRAME, Architecte. Ils ne permettent en aucun cas être transmis à des tiers, notamment pour l'établissement de devis sans l'accord de l'architecte. Le maître d'ouvrage est informé que les honoraires sur plan topographique et étude de sol. Aussi, il est demandé au maître d'ouvrage de les réaliser au moment des divers phases d'étude. Une Damage Ouvrage pour c...

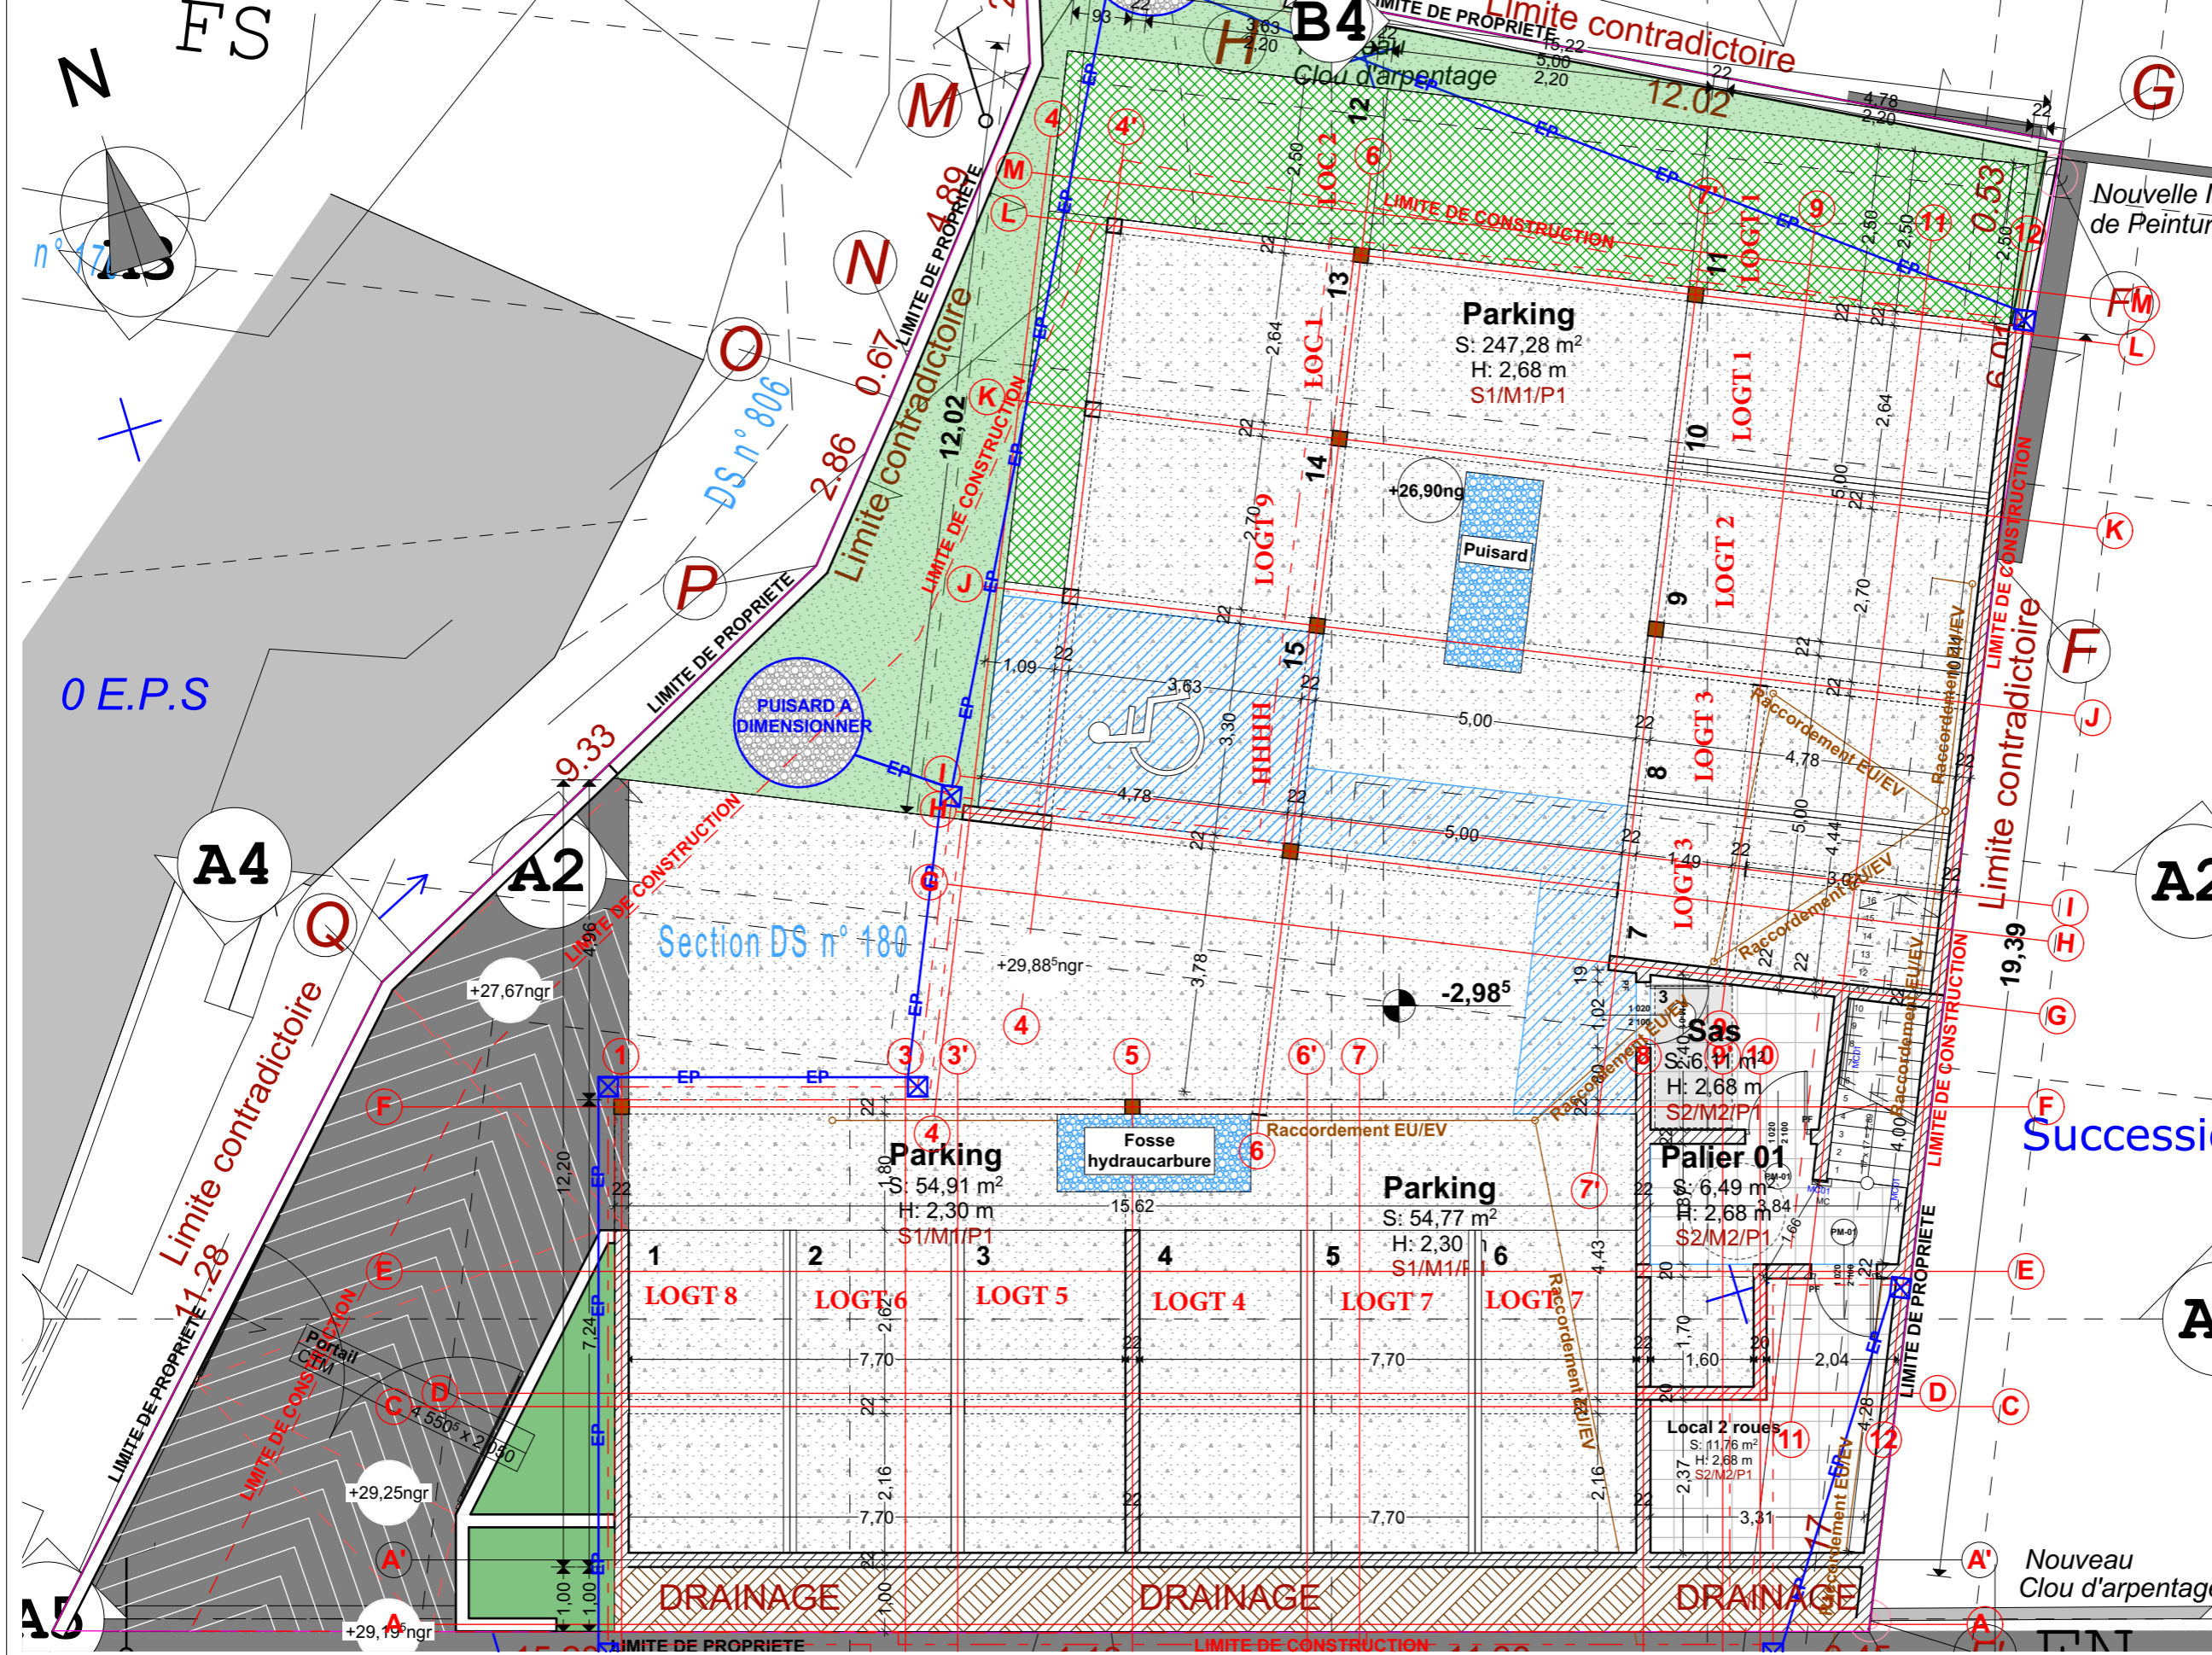

SURFACE PLANCHER	
Communs	54.51
Local 01	54.51
San L01	5.01
San L02	5.99
<b>Total</b>	<b>119.03 m²</b>
Communs	
Palier 01	6.49
Palier 02	36.77
Palier 03	35.88
Palier 04	29.90
Sas	6.11
<b>Total</b>	<b>115.33 m²</b>
Logt 01 - T3	
Chambre 01	11.92
Chambre 02	11.27
Cuisine / Séjour	27.52
Dat	2.14
Entrée	3.24
Site	7.63
Wc	1.30
<b>Total</b>	<b>85.92 m²</b>
Logt 02 - T2a	
Chambre	11.91
Cuisine / Séjour	27.33
Dat	2.43
Site	4.63
Wc	2.09
<b>Total</b>	<b>78.39 m²</b>
Logt 03 - T3	
Chambre 01	11.92
Chambre 02	11.27
Cuisine / Séjour	27.52
Dat	2.14
Entrée	3.24
Site	7.63
Wc	1.30
<b>Total</b>	<b>85.92 m²</b>
Logt 04 - T2a	
Chambre	11.91
Cuisine / Séjour	27.33
Dat	2.43
Site	4.63
Wc	2.09
<b>Total</b>	<b>78.39 m²</b>
Logt 05 - T2b	
Chambre	11.89
Cuisine / Séjour	26.47
Dat	5.81
Site	4.63
Wc	2.09
<b>Total</b>	<b>76.98 m²</b>
Logt 06 - T2c	
Chambre	11.91
Cuisine / Séjour	26.19
Dat	2.00
Entrée	4.13
Site	5.18
Wc	1.77
<b>Total</b>	<b>72.18 m²</b>
Logt 07 - T4	
Celler	4.14
Chambre 01	11.92
Chambre 02	12.53
Chambre 03	11.30
Cuisine	14.70
Dat	4.78
Dressing	5.08
Entrée	2.32
Site 01	5.37
Site 02	4.98
Séjour	27.89
Wc 01	1.64
Wc 02	2.22
<b>Total</b>	<b>106.36 m²</b>
Logt 08 - T2b	
Chambre	11.89
Cuisine / Séjour	26.47
Dat	5.81
Site	4.63
Wc	2.09
<b>Total</b>	<b>76.98 m²</b>
Logt 09 - T2c	
Chambre	11.91
Cuisine / Séjour	26.19
Dat	2.00
Entrée	4.13
Site	5.18
Wc	1.77
<b>Total</b>	<b>72.18 m²</b>
SURFACES ANNEXES	
Communs	5.19
Atta pouibelle	11.76
Local 2 roues	11.76
Parking	356.96
<b>Total</b>	<b>375.91 m²</b>
Logt 01 - T3	
Varangue	12.15
<b>Total</b>	<b>12.15 m²</b>
Logt 02 - T2a	
Varangue	12.68
<b>Total</b>	<b>12.68 m²</b>
Logt 03 - T3	
Varangue	12.15
<b>Total</b>	<b>12.15 m²</b>
Logt 04 - T2a	
Varangue	12.68
<b>Total</b>	<b>12.68 m²</b>
Logt 05 - T2b	
Varangue	11.14
<b>Total</b>	<b>11.14 m²</b>
Logt 06 - T2c	
Varangue	11.14
<b>Total</b>	<b>11.14 m²</b>
Logt 07 - T4	
Cellier -1.80	0.44
Chambre 03-1.80	2.68
Séjour -1.80	1.69
Terrasse	35.69
WcD1-1.80	0.53
<b>Total</b>	<b>40.43 m²</b>
Logt 08 - T2b	
Varangue	11.14
<b>Total</b>	<b>11.14 m²</b>
Logt 09 - T2c	
Varangue	11.14
<b>Total</b>	<b>11.14 m²</b>
SHOB	
RDC	196.66
R+1	333.59
Combles	334.84
Commerces	132.62
Parking	601.33
Sous sol	1.384.64 m²

**DCA**  
ATELIER DESRAME CADET Architecte

**Sous sol**

**Résidence "ATHENAS"**

CRB Promotions Immobilières	ECHELLE 1/100 <sup>ème</sup>
<b>PRO/DCE</b>	DCEA3
13/08/2019	