


Coupe AA'

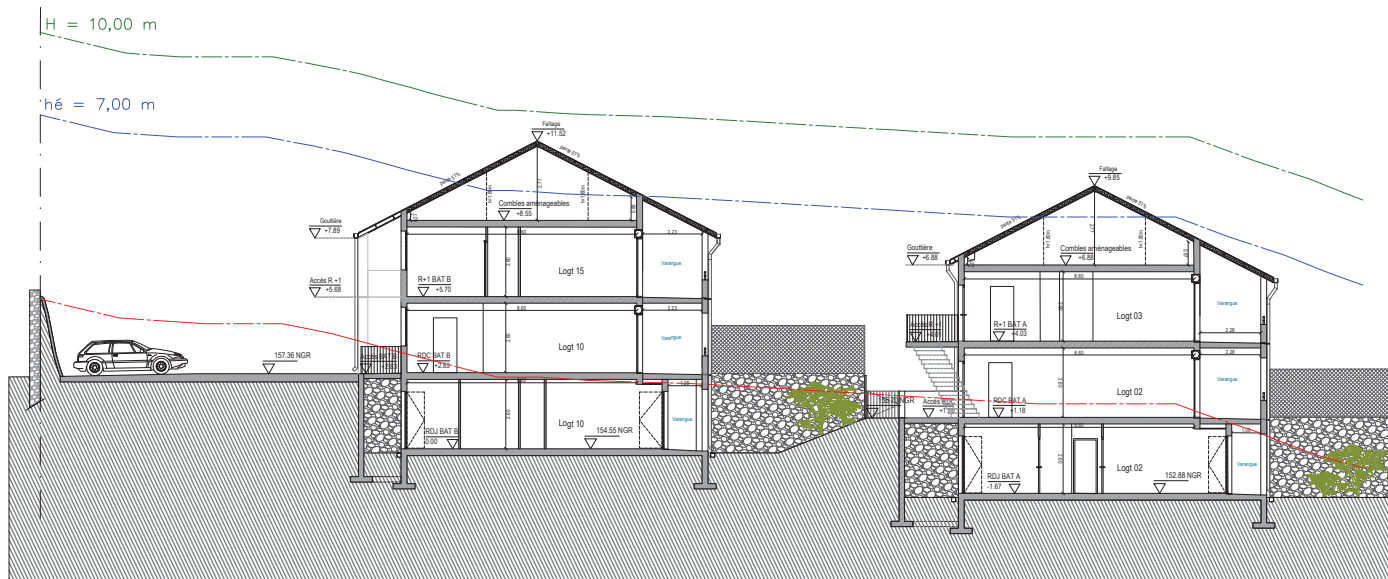

Coupe BB'

N° d'affaire PHASE	DCE	<i>Résidence Le Clos des Maraîchers</i> 112 chemin des Maraîchers - 97490 Sainte-Clotilde	Maitre d'ouvrage SCCV LE CLOS DES MARAÎCHERS	COMMUNE DE: Saint-Denis	Date de l'état: 28/07/2020	Affaire suivie et vérifiée par: Daniel ROUX	PLAN N°: 06
		Titre: Coupes AA' et BB'	Architecte Daniel ROUX 8 rue de l'Amitié - 97 490 Sainte-Clotilde		Echelle: 1/200		Format: A3