


RUE SAINT PHILIPPE ST DENIS

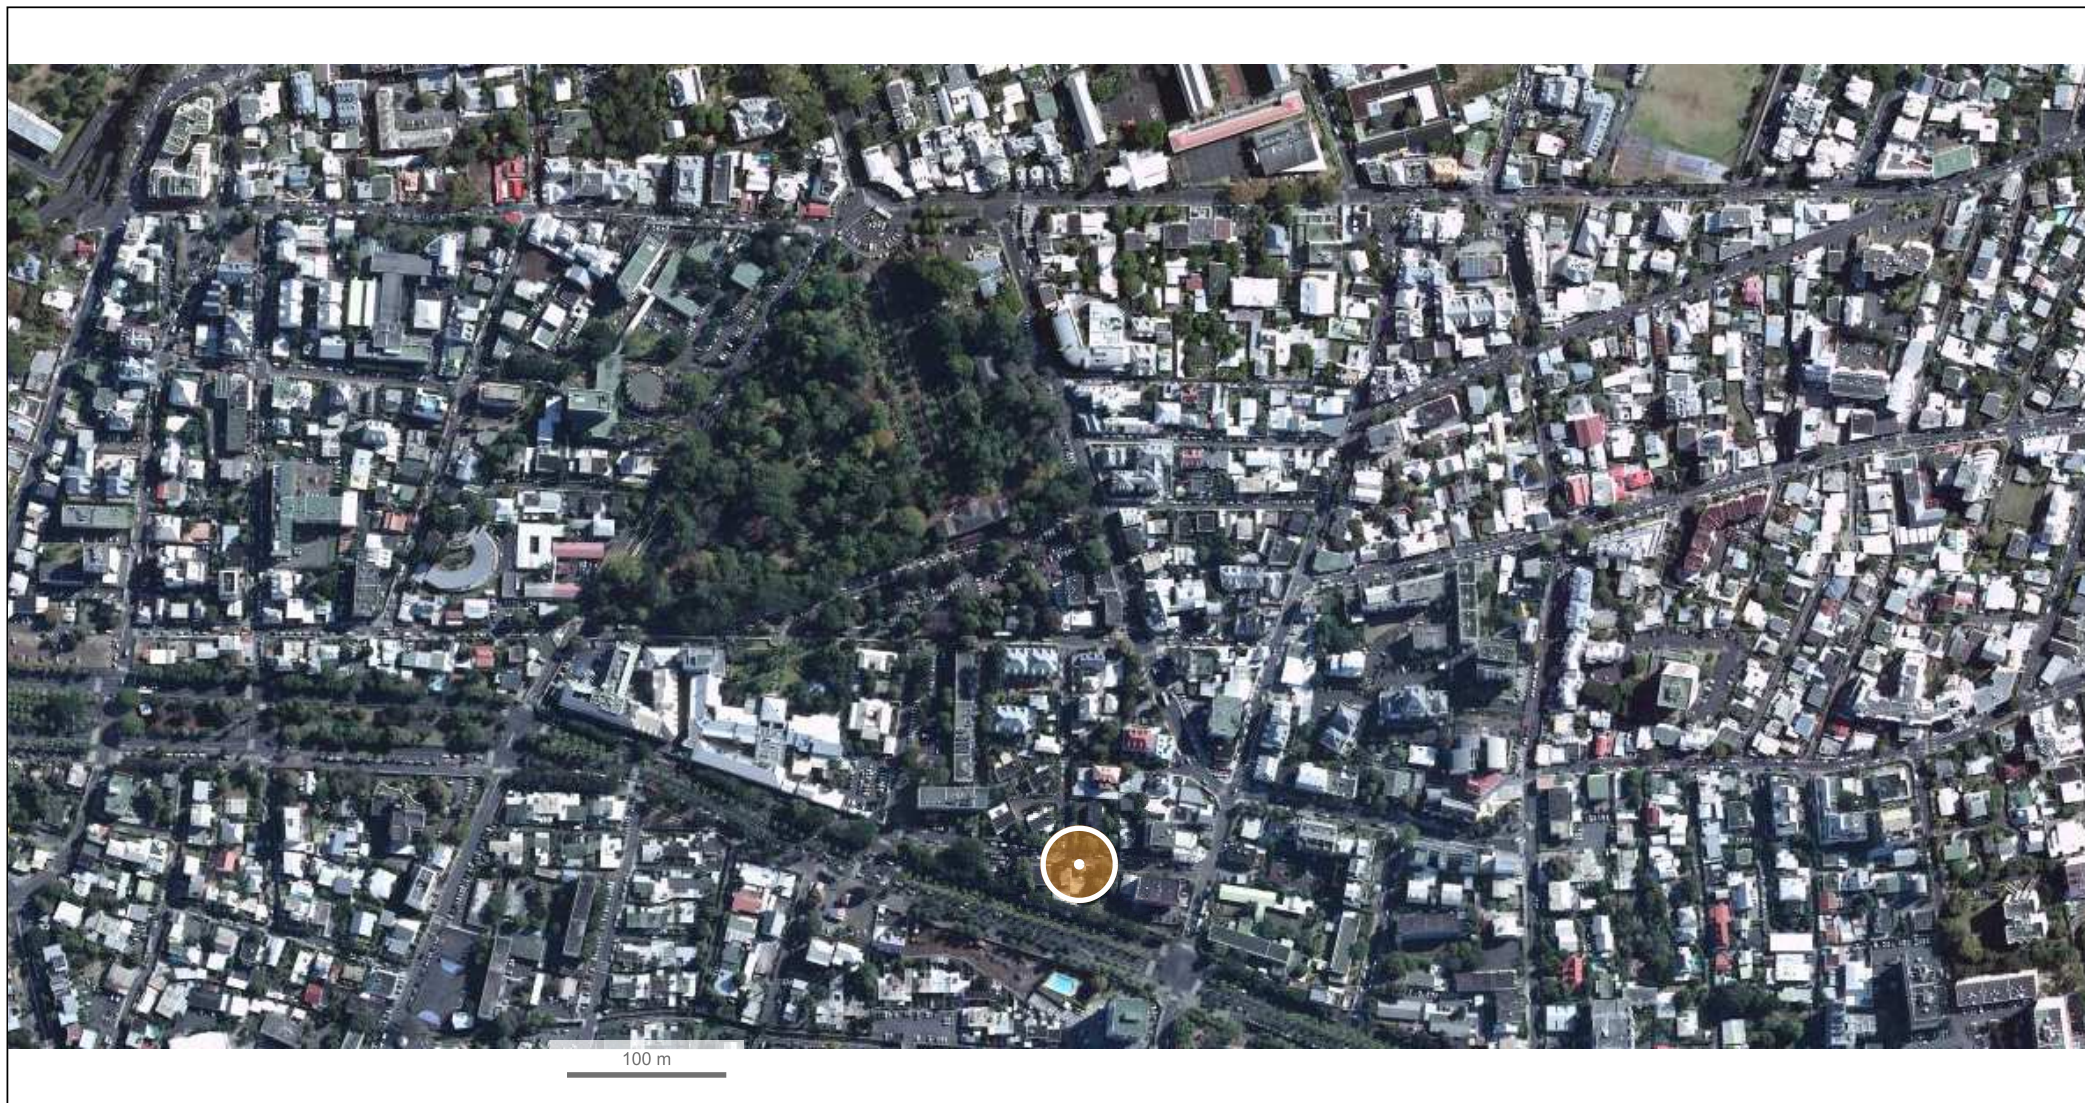

© IGN 2019 - www.geoportail.gouv.fr/mentions-legales

Longitude : 55° 27' 08" E
Latitude : 20° 53' 16" S

Résidence JARDIN DES LYS vue aerienn