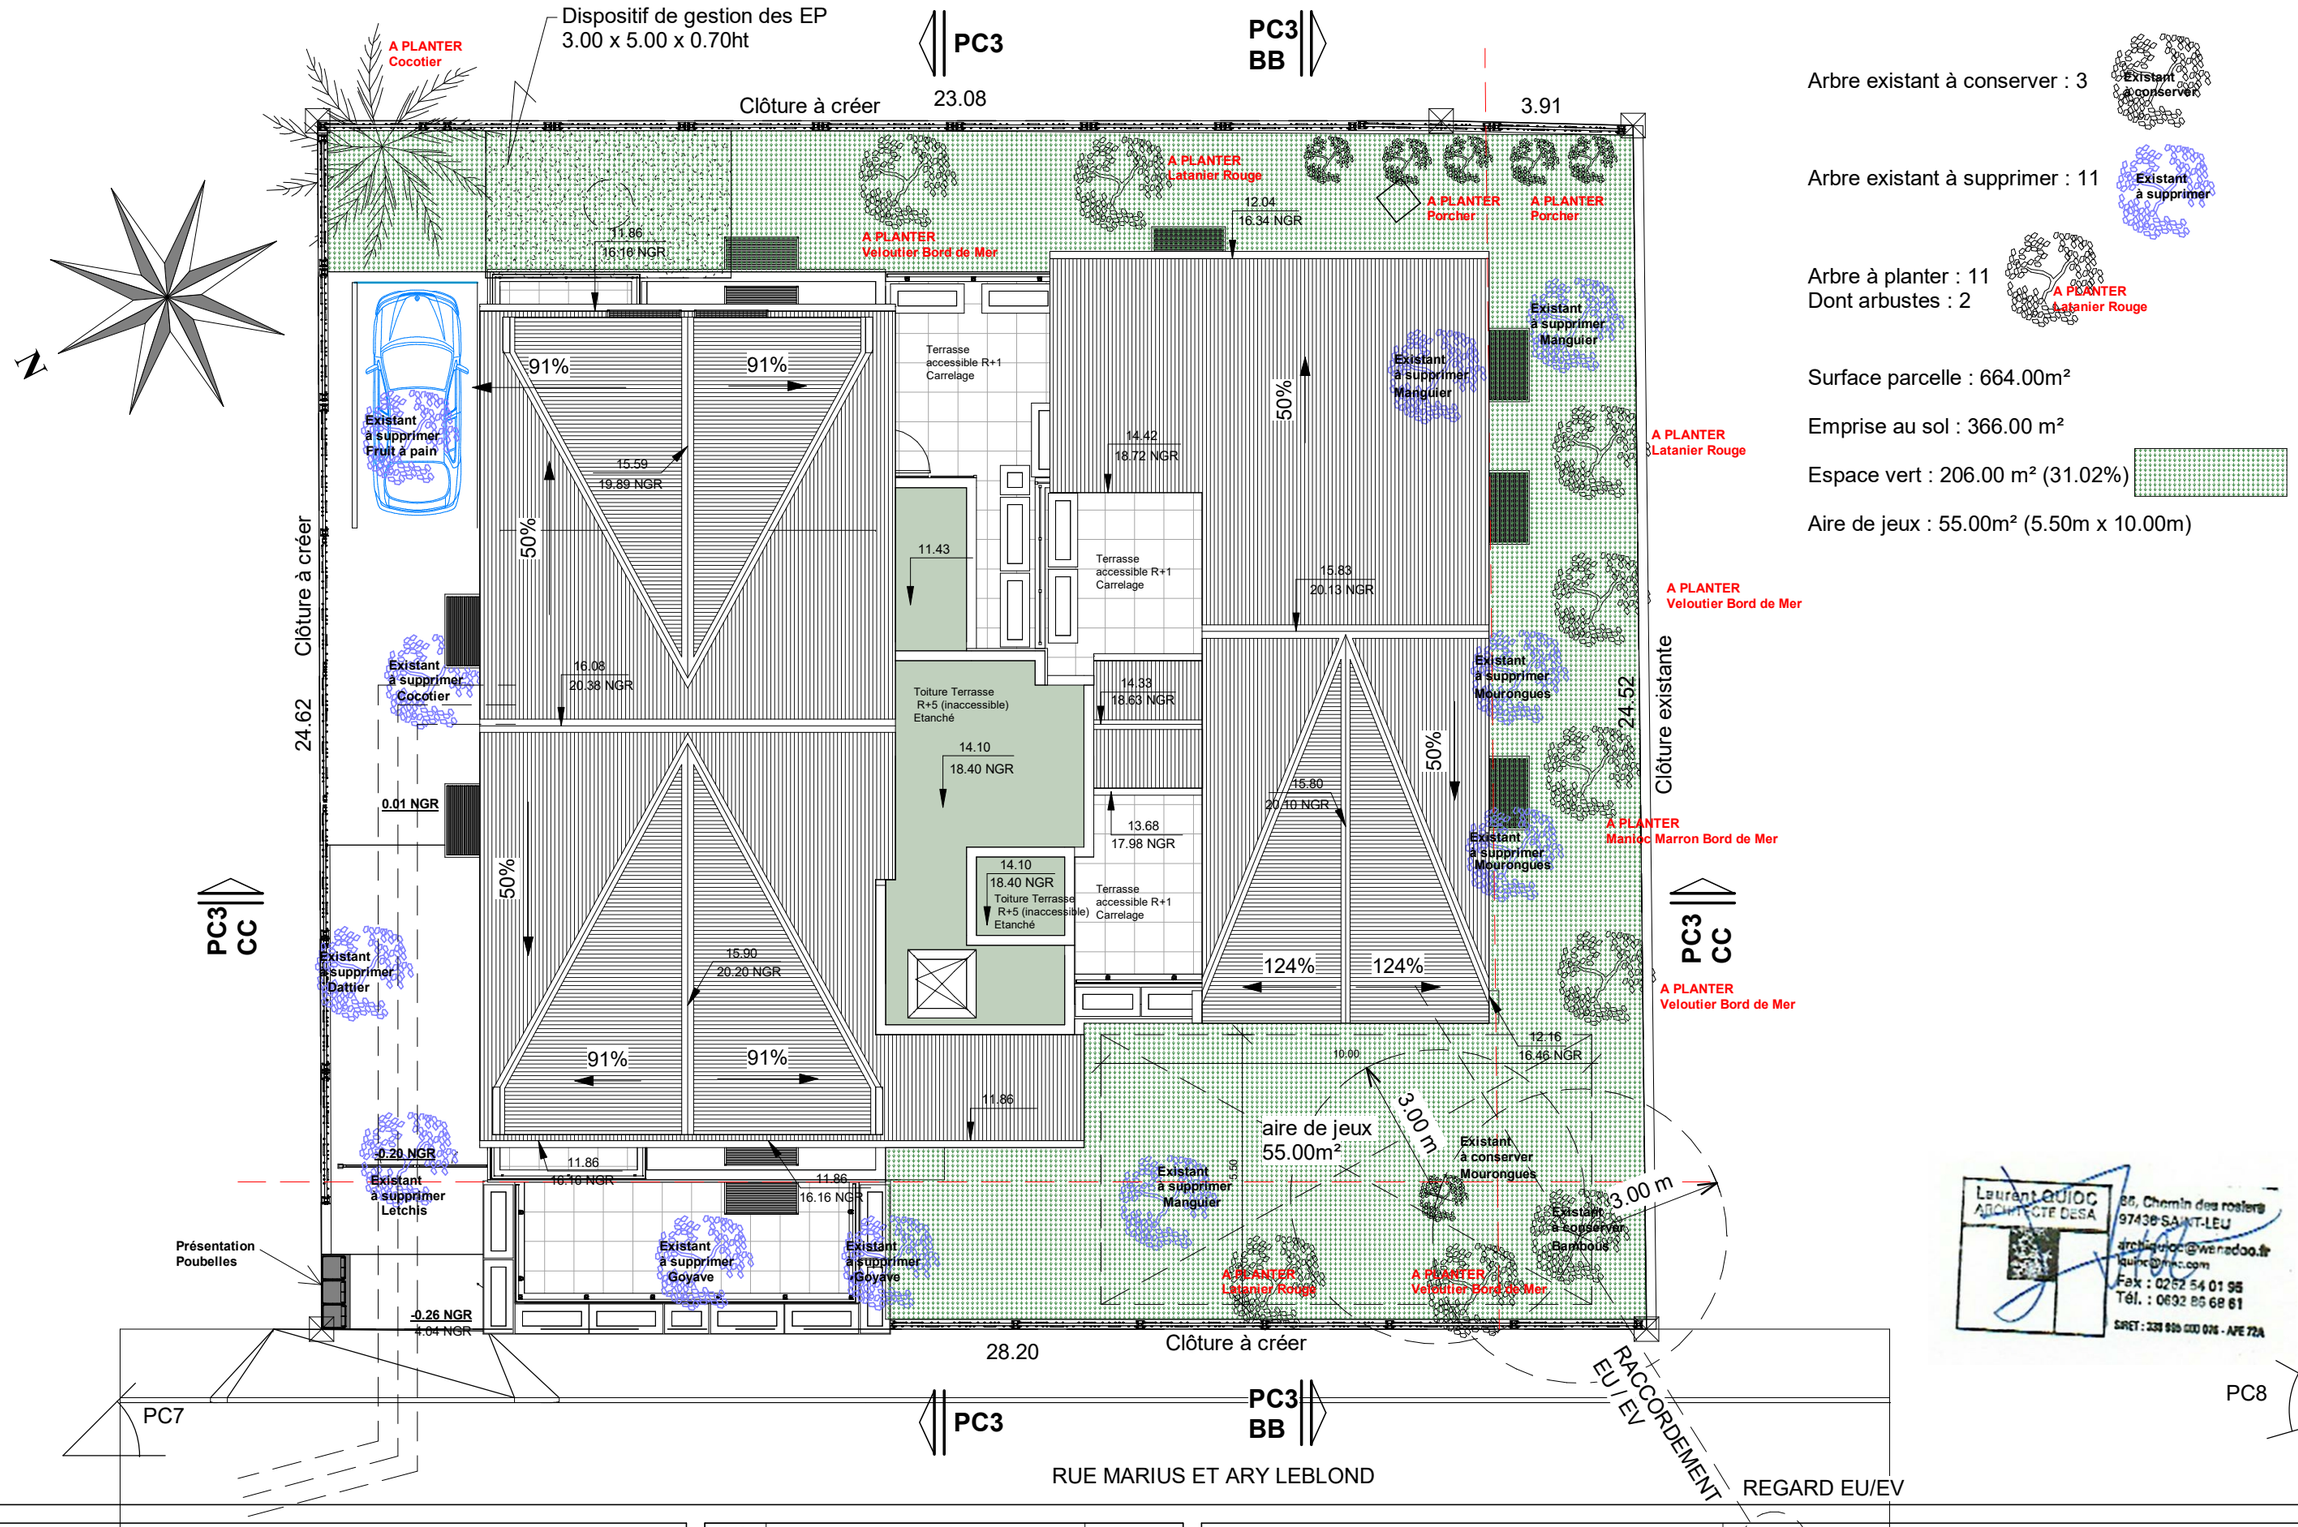

Arbre existant à conserver : 3

Existant à conserver

Arbre existant à supprimer : 11

Existant à supprimer

Arbre à planter : 11
Dont arbustes : 2

A PLANTER
Latanier Rouge

Surface parcelle : 664.00m²

Emprise au sol : 366.00 m²

Espace vert : 206.00 m² (31.02%)

Aire de jeux : 55.00m² (5.50m x 10.00m)

Laurent OULIOC
ARCHITECTE DESA
86, Chemin des rosiers
97436 SAINT-LEU
archi.ouloc@wanadoo.fr
Fax : 0262 54 01 95
Tél. : 0692 86 68 61
SIRET : 338 865 000 076 - APE 72A

TECHNICAD
MAITRISE D'OEUVRE
46 rue Adrien Lagourgue - 97424 Piton St Leu
SIRET : 439 858 549 00025
Mail : yann.oulia@wanadoo.fr
mobile : 0692 77 17 58

N°	Description	Date

SCCV LES TOURTERELLES

PLAN DE MASSE

Numéro du projet	0001	A04	
Date	Date de fin		
Dessiné par	Auteur		
Vérifié par	Vérificateur	Echelle	1 : 125