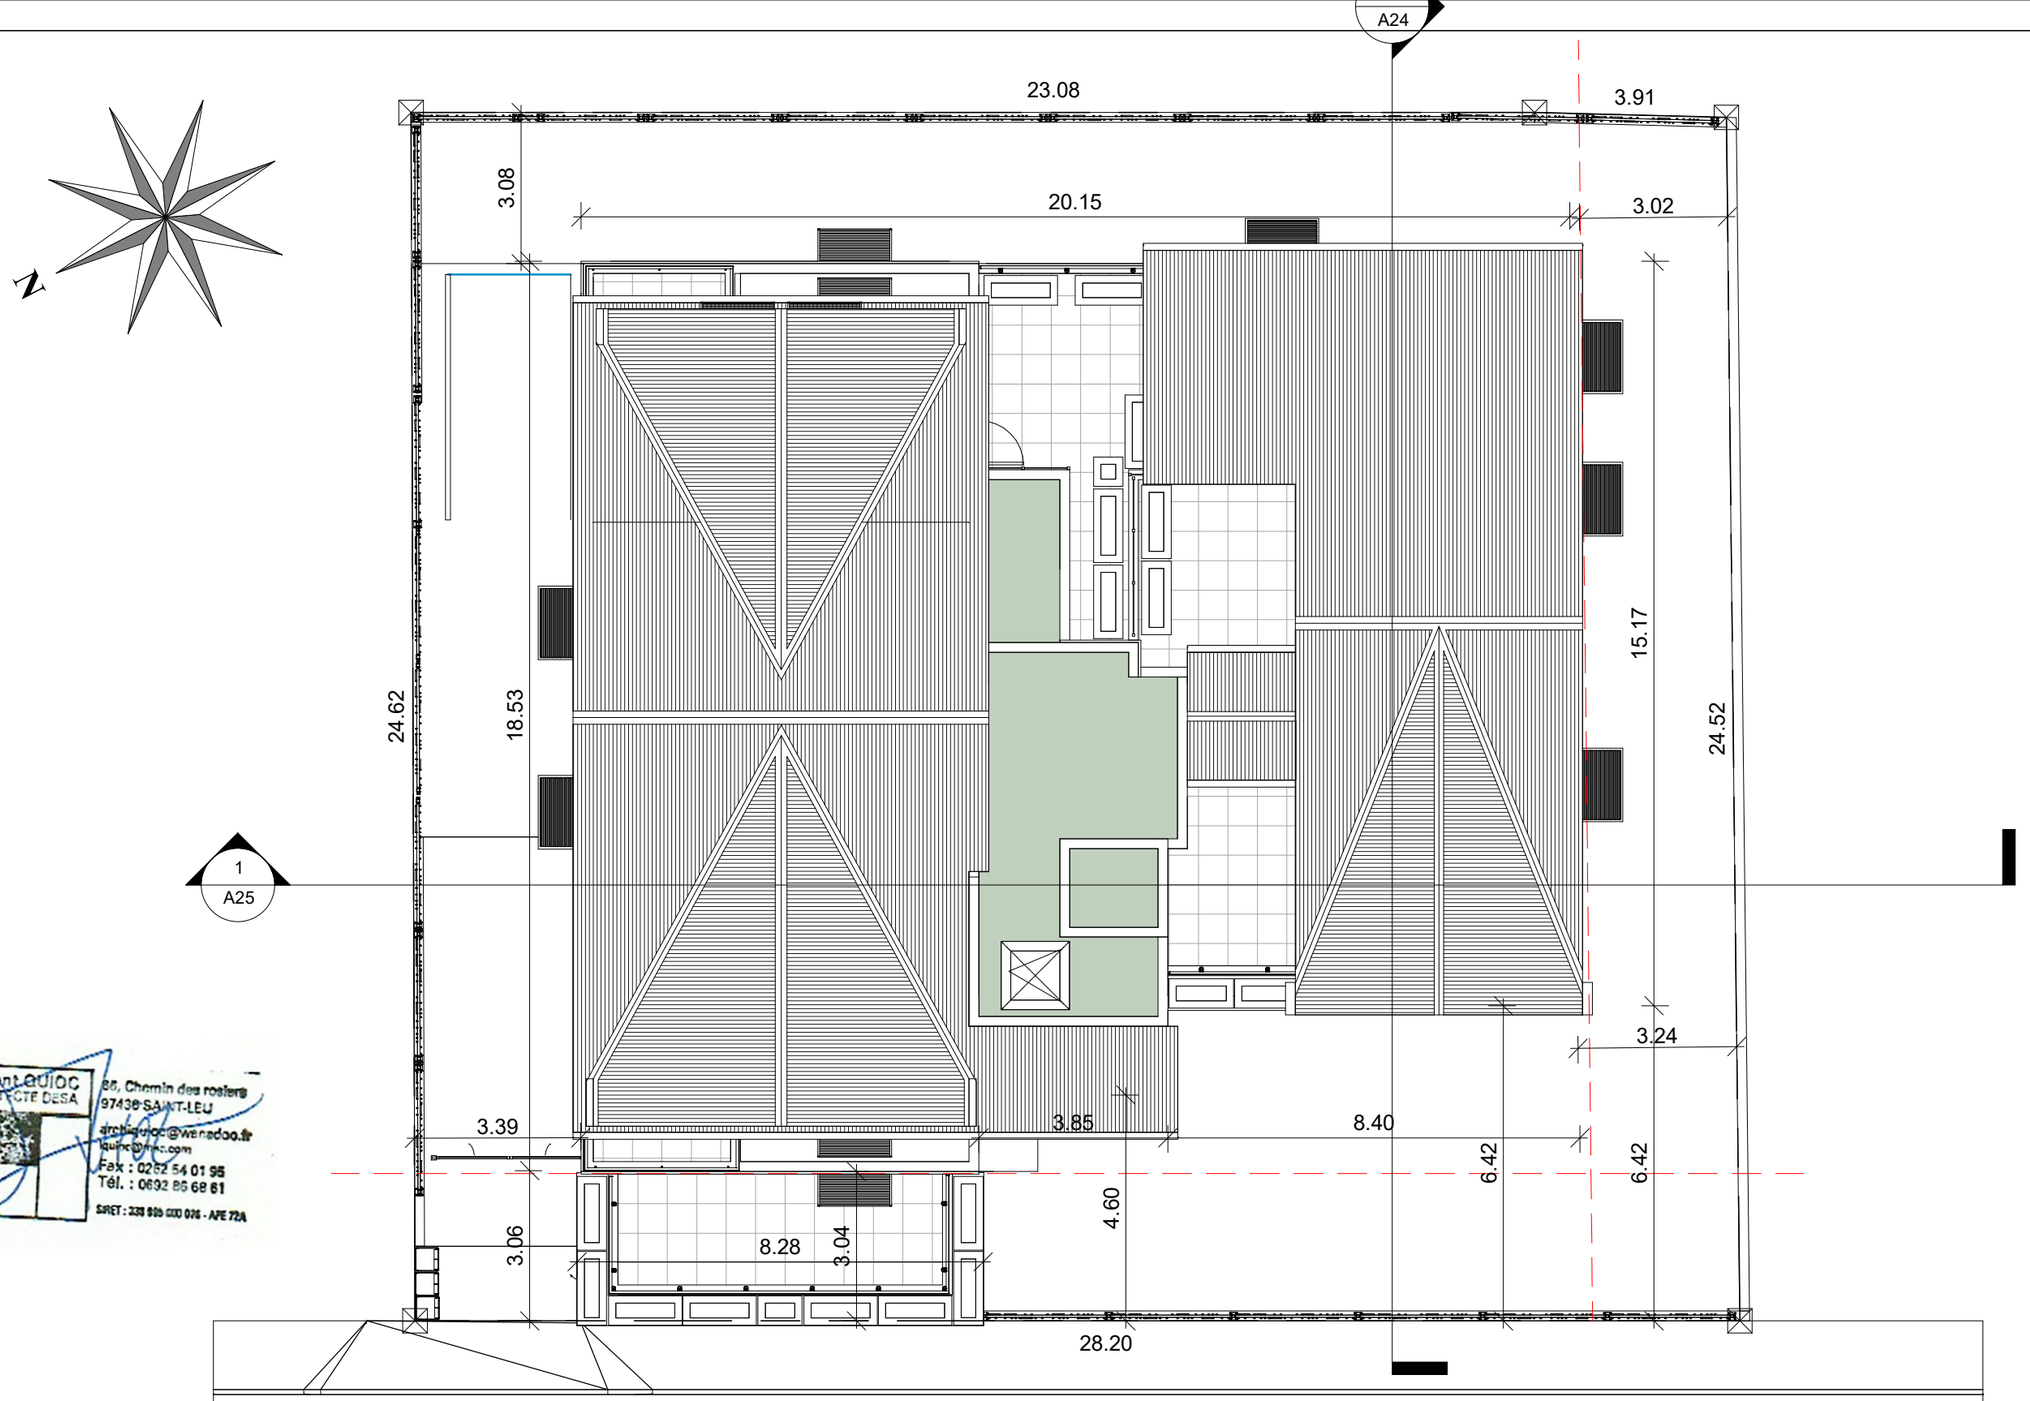

Laurent OULIOC
ARCHITECTE DESA
66, Chemin des rosiers
97436 SAINT-LEU
Fax : 0262 54 01 95
Tél. : 0692 86 68 61
SIRET : 338 [illegible] 076 - APE 72A

TECHNICAD
MAITRISE D'OEUVRE
46 rue Adrien Lagourgue - 97424 Piton St Leu
SIRET : 439 858 549 00025
Mail : yann.oulia@wanadoo.fr
mobile : 0692 77 17 58

N°	Description	Date

SCCV LES TOURTERELLES

IMPLANTATION

Numéro du projet	0001	A05	
Date	Date de fin		
Dessiné par	Auteur		
Vérifié par	Vérificateur	Echelle	1 : 125