




COTE DE REFERENCE :
+4.30 NGR

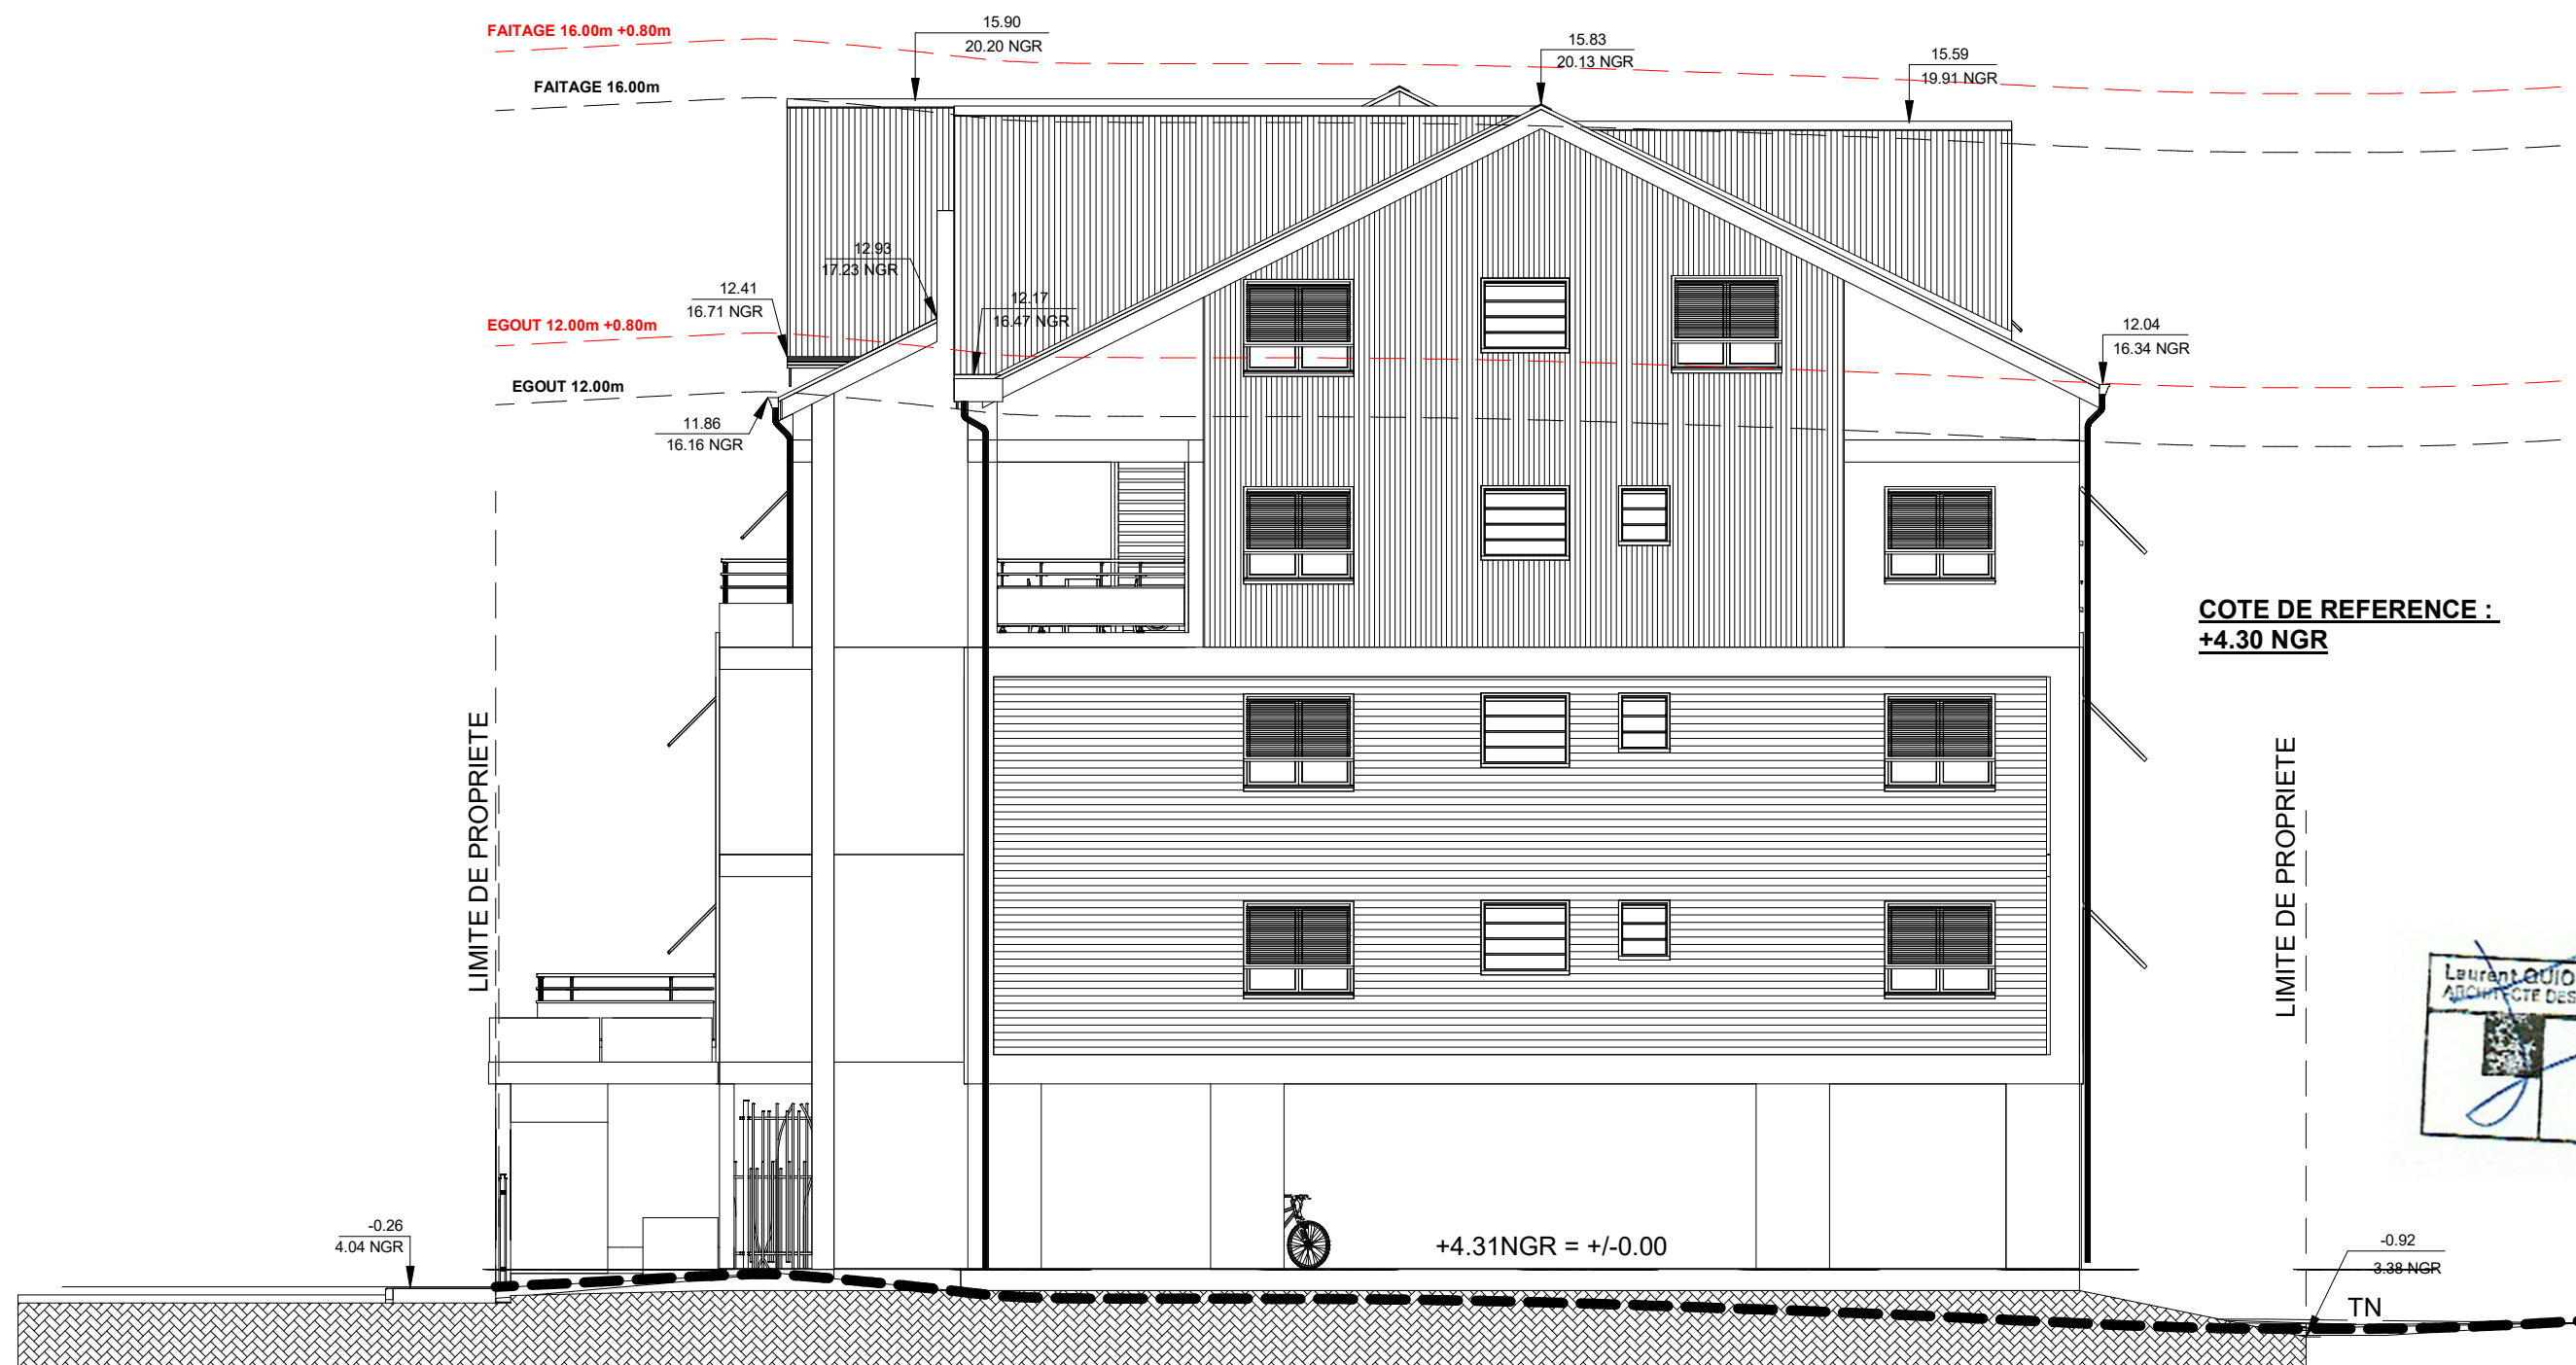

1 Façade Lat. Droite
1 : 100

TECHNICAD
MAITRISE D'OEUVRE

46 rue Adrien Lagourgue - 97424 Piton St Leu
SIRET : 439 858 549 00025
Mail : yann.oulia@wanadoo.fr
mobile : 0692 77 17 58

N°	Description	Date

**SCCV LES
TOURTERELLES**

FACADES

Numéro du projet	0001	A14
Date	Date de fin	
Dessiné par	Auteur	
Vérifié par	Vérificateur	Echelle
		1 : 100