


Résidence Babet

55, Rue Auguste Babet 97410 Saint Pierre

PLAN DE MASSE

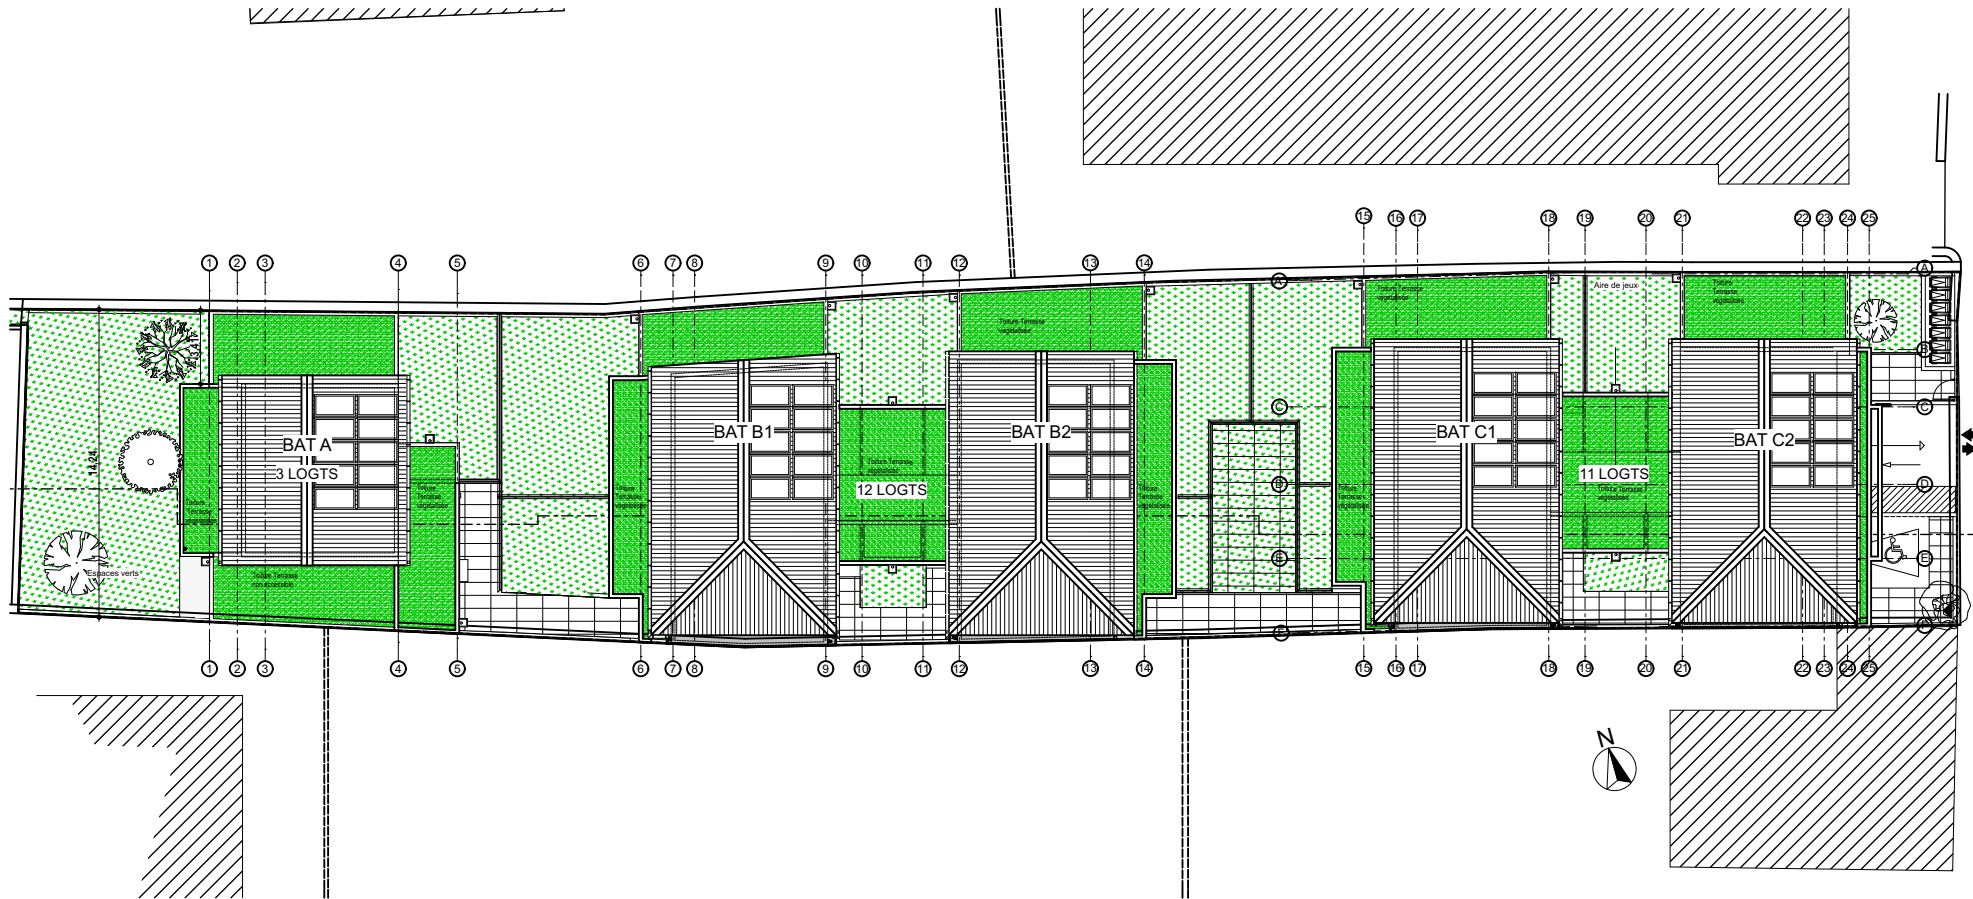

Tout en conservant les caractéristiques essentielles, les dimensions et emplacements des équipements et les éléments de structures ne figurent qu'à titre indicatif et n'ont pas de valeur contractuelle.

