
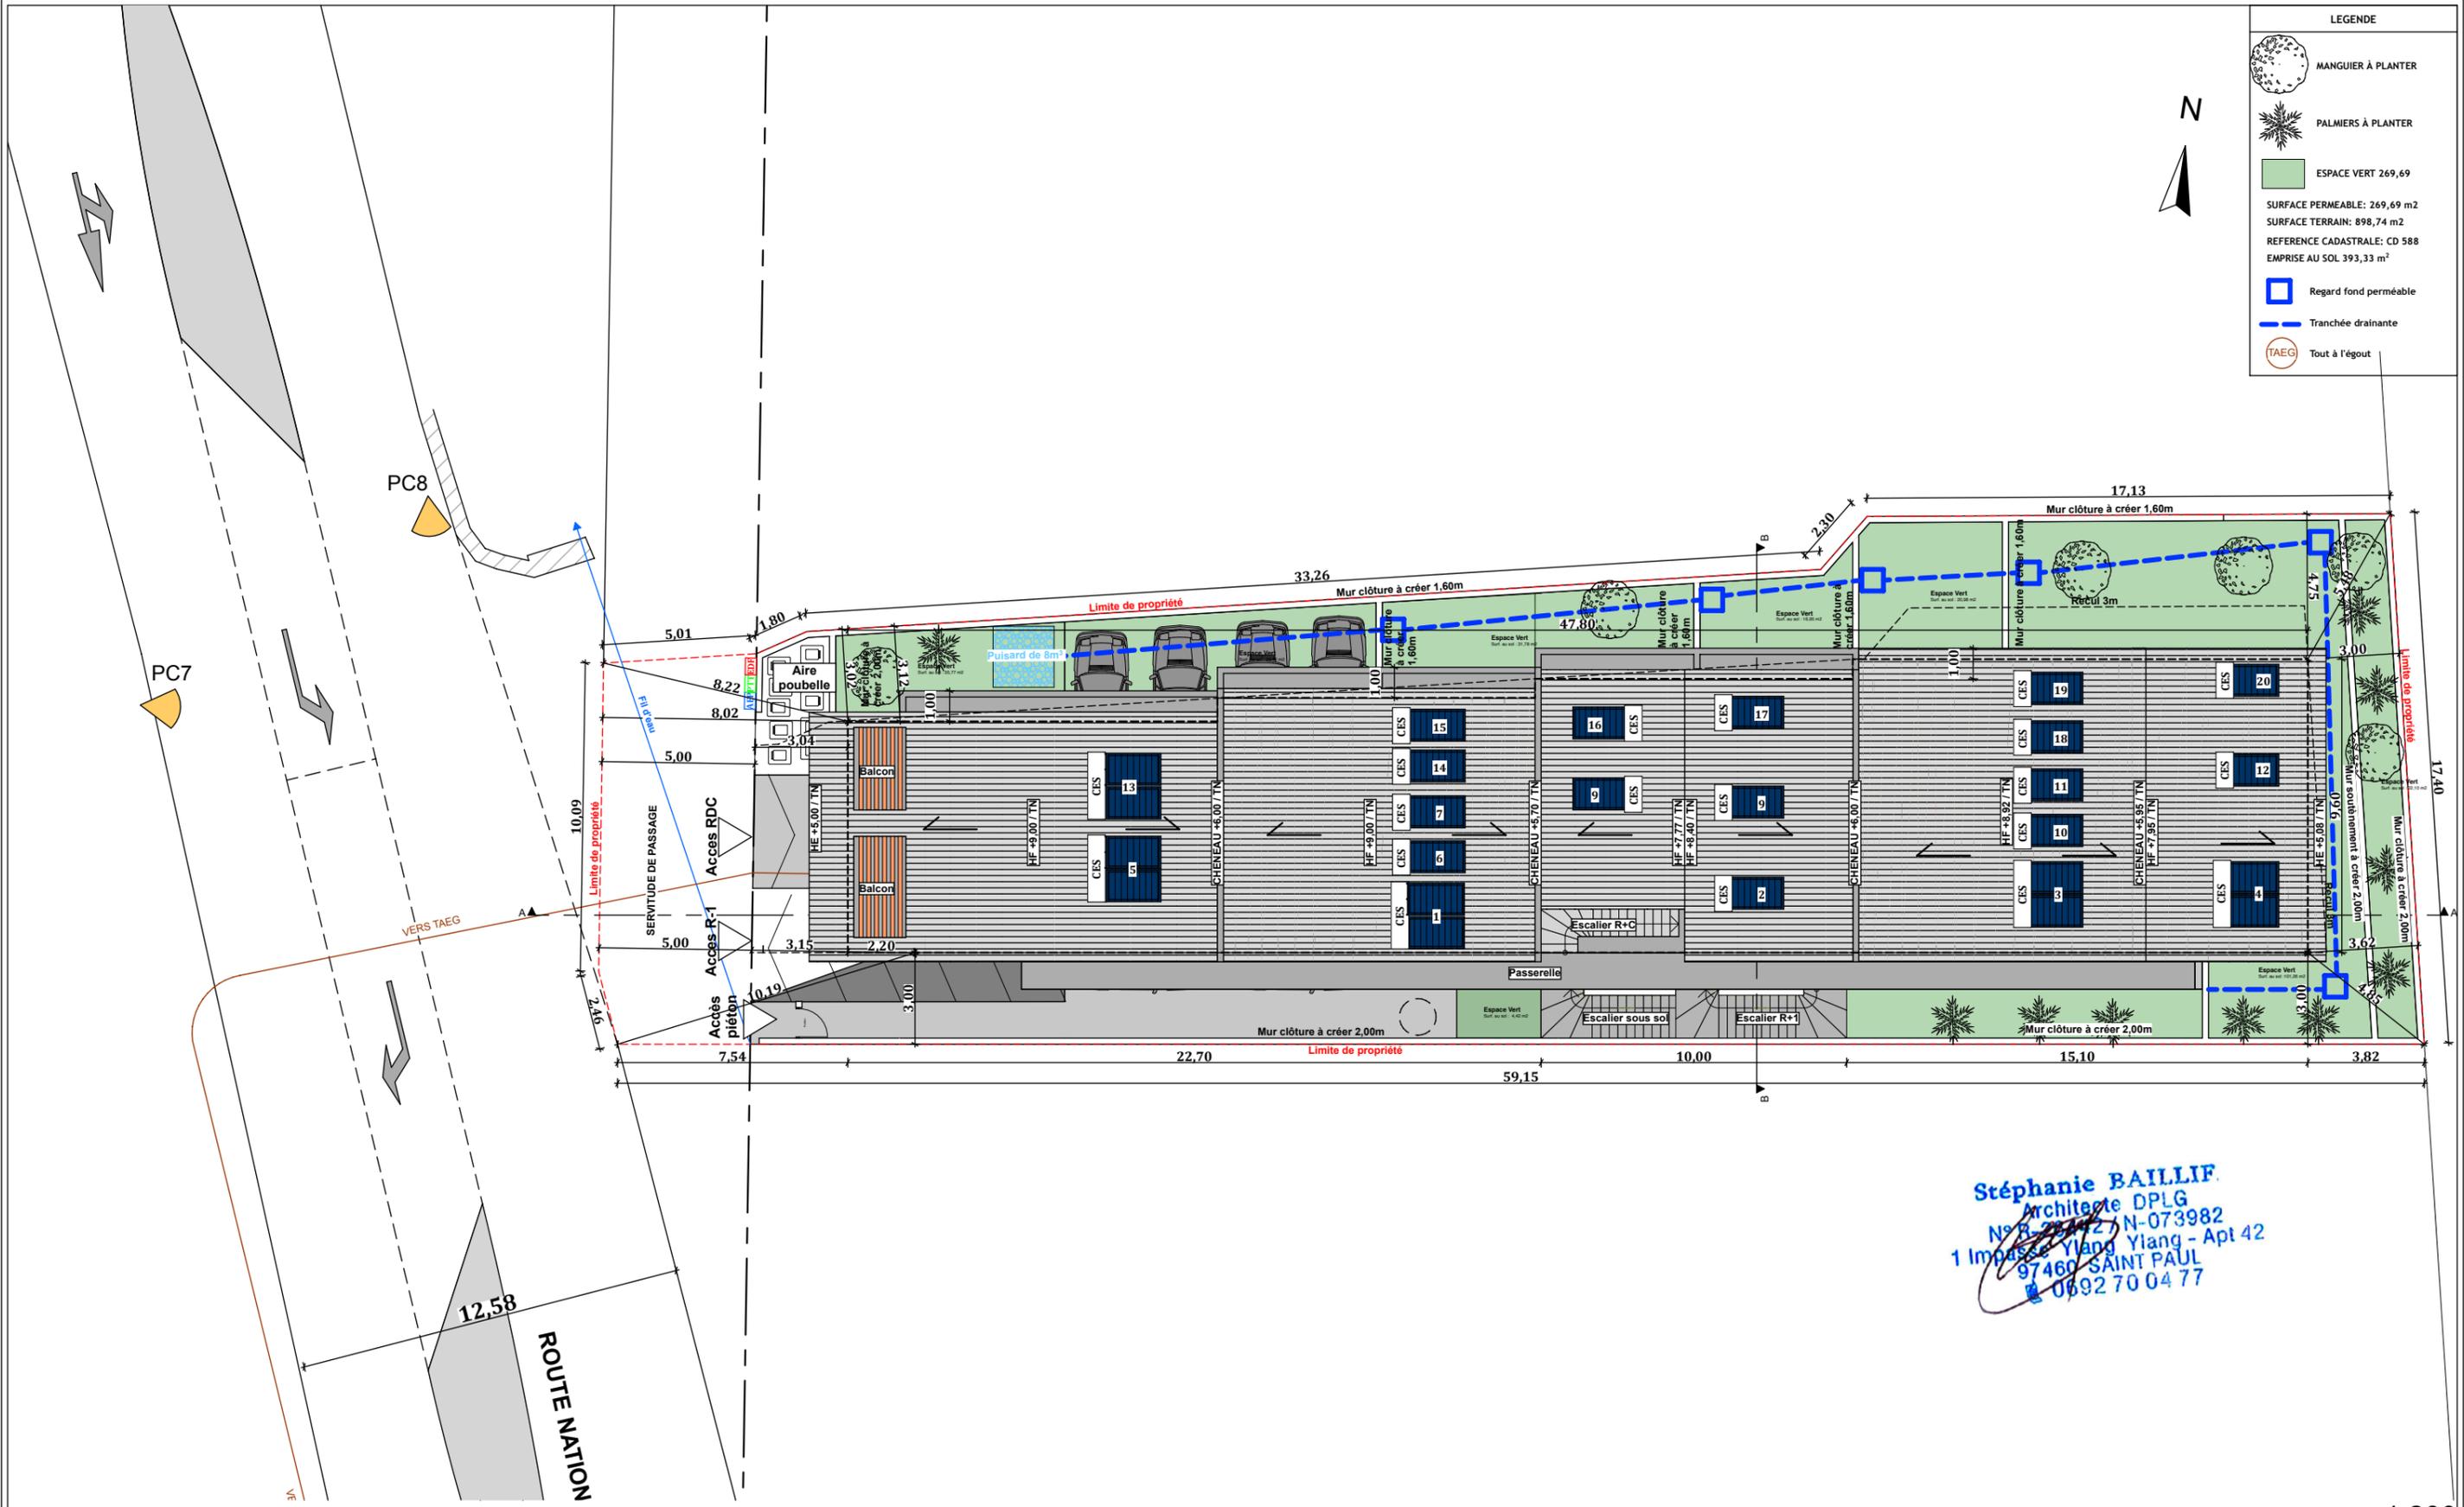


- LEGENDE**
-  MANGUIER À PLANTER
 -  PALMIERS À PLANTER
 -  ESPACE VERT 269,69
 -  SURFACE PERMEABLE: 269,69 m²
 -  SURFACE TERRAIN: 898,74 m²
 -  REFERENCE CADASTRALE: CD 588
 -  EMPRISE AU SOL 393,33 m²
 -  Regard fond perméable
 -  Tranchée drainante
 -  (TAEG) Tout à l'égout

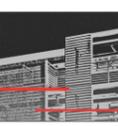

Stéphanie BAILLIF
 Architecte DPLG
 N° B. 2012 N-073982
 1 Impasse Ylang Ylang - Apt 42
 97460 SAINT PAUL
 0692 70 04 77

1:200

Architecte :

 Baillif Stéphanie,
 1 impasse Ylang Ylang, Apt 42
 97460 Saint Paul
 Tel: 0692.70.04.77
 Email: stephaniebaillif.archi@gmail.com

Maitrise d'Oeuvre

 M2CB
 30 rue Auguste Vinson bureau n°6
 Plateau Caillou Saint-Paul 97460
 Tel bureau: 06 92 42 68 88
 Ligne direct: 06 92 04 26 75
 m2cb.maitriseoeuvre@gmail.com
 ATELIER DE MAITRISE D'OEUVRE M2CB - Maîtrise Conception et Construction en Bâtiment

Opération de construction 20 logements à Saint-Leu

Phase :	Titre :
DPC	PC2 - PLAN DE MASSE

Maitre d'ouvrage:
ODYSSEIS

Date :	Révision:	Format :
23/01/2020	ind8	A3