


RDC

1:200

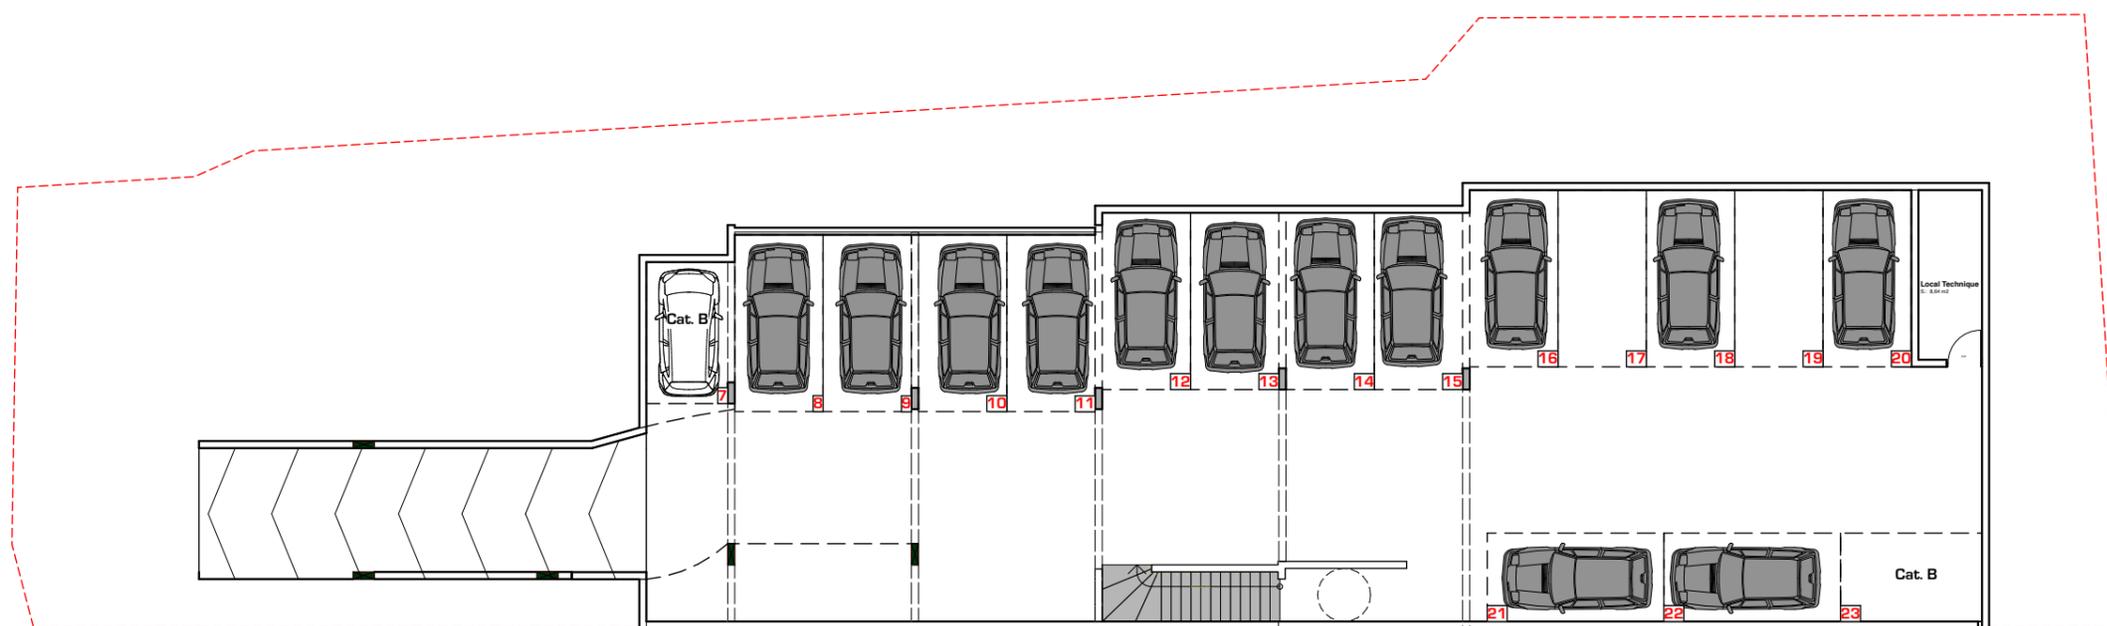

1:200

Architecte :

Maîtrise d'Oeuvre



M2CB
30 rue Auguste Vinson bureau n°6
Plateau Caillou Saint-Paul 97460
Tel bureau: 06 92 42 68 88
Ligne direct: 06 92 04 26 75
m2cb.maîtrisedoeuvre@gmail.com

ATELIER DE MAÎTRISE D'OEUVRE M2CB - Maîtrise Conception et Construction en Bâtiment

Opération de construction 20 logements à Saint-Leu

Phase :

DPC

Titre:

PC2 - PLAN DES ABORDS

Maître d'ouvrage:

ODYSSEIS

Date :

13/09/2019

Révision:

ind6

Dessinateur:

ITEMA, D

Format :

A3