


Commune de Saint-Paul

Une réalisation
SCCV
Tantine Zaza

Résidence "TANTINE ZAZA"

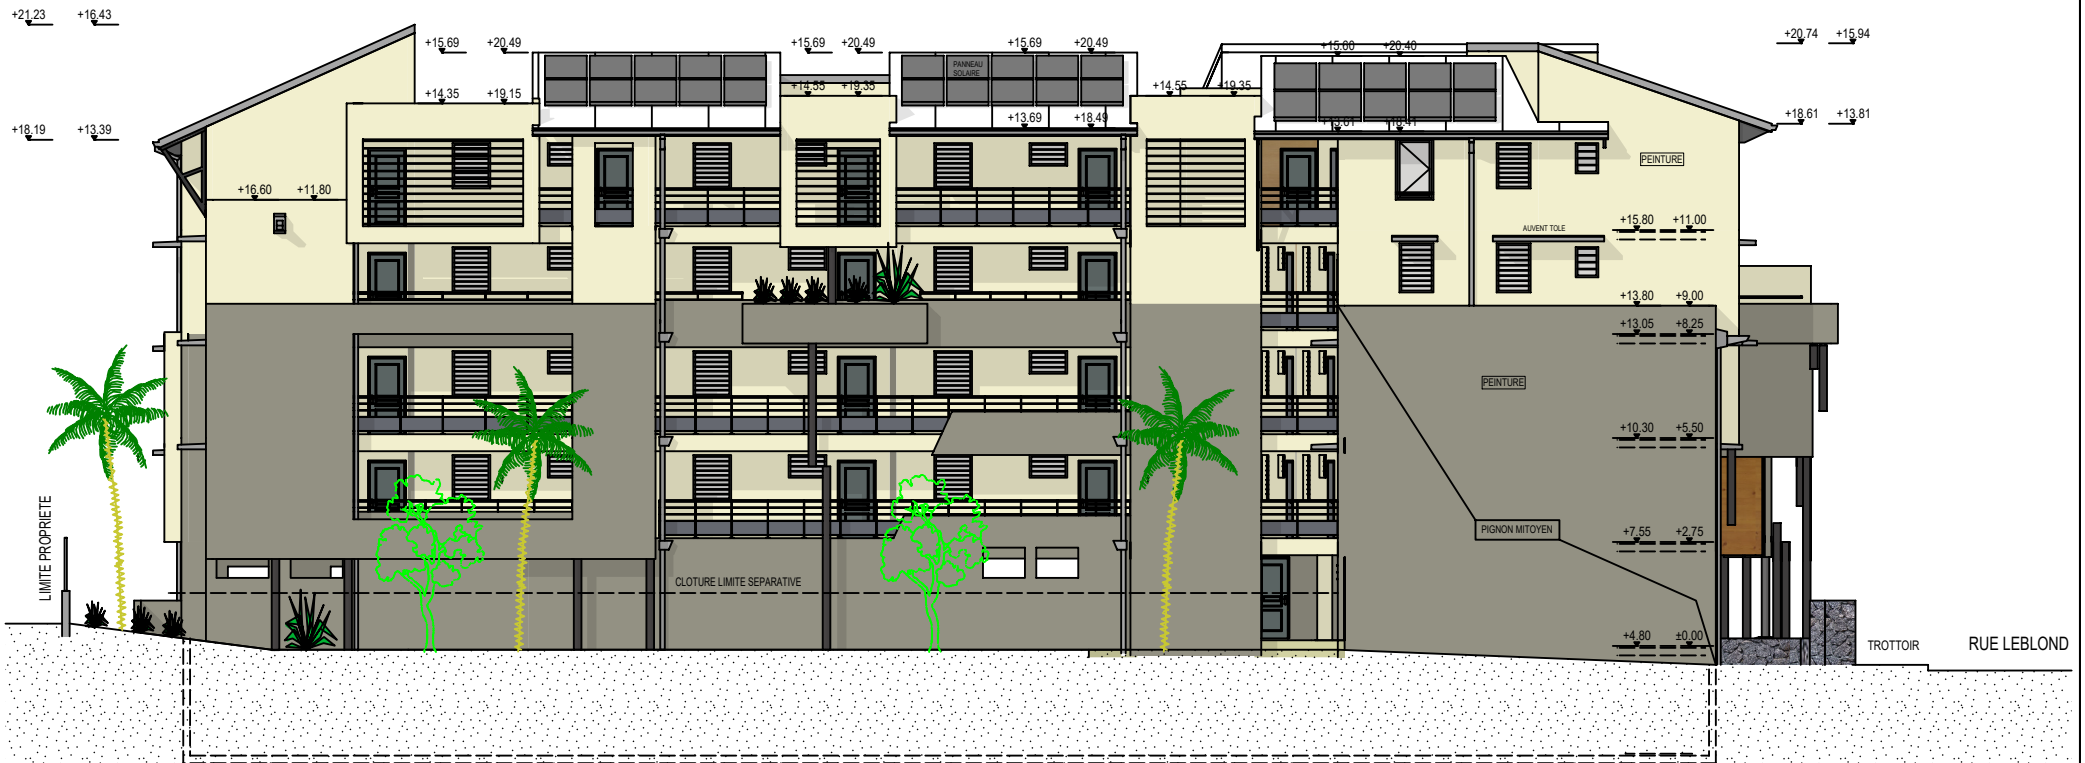

Façade latérale Nord