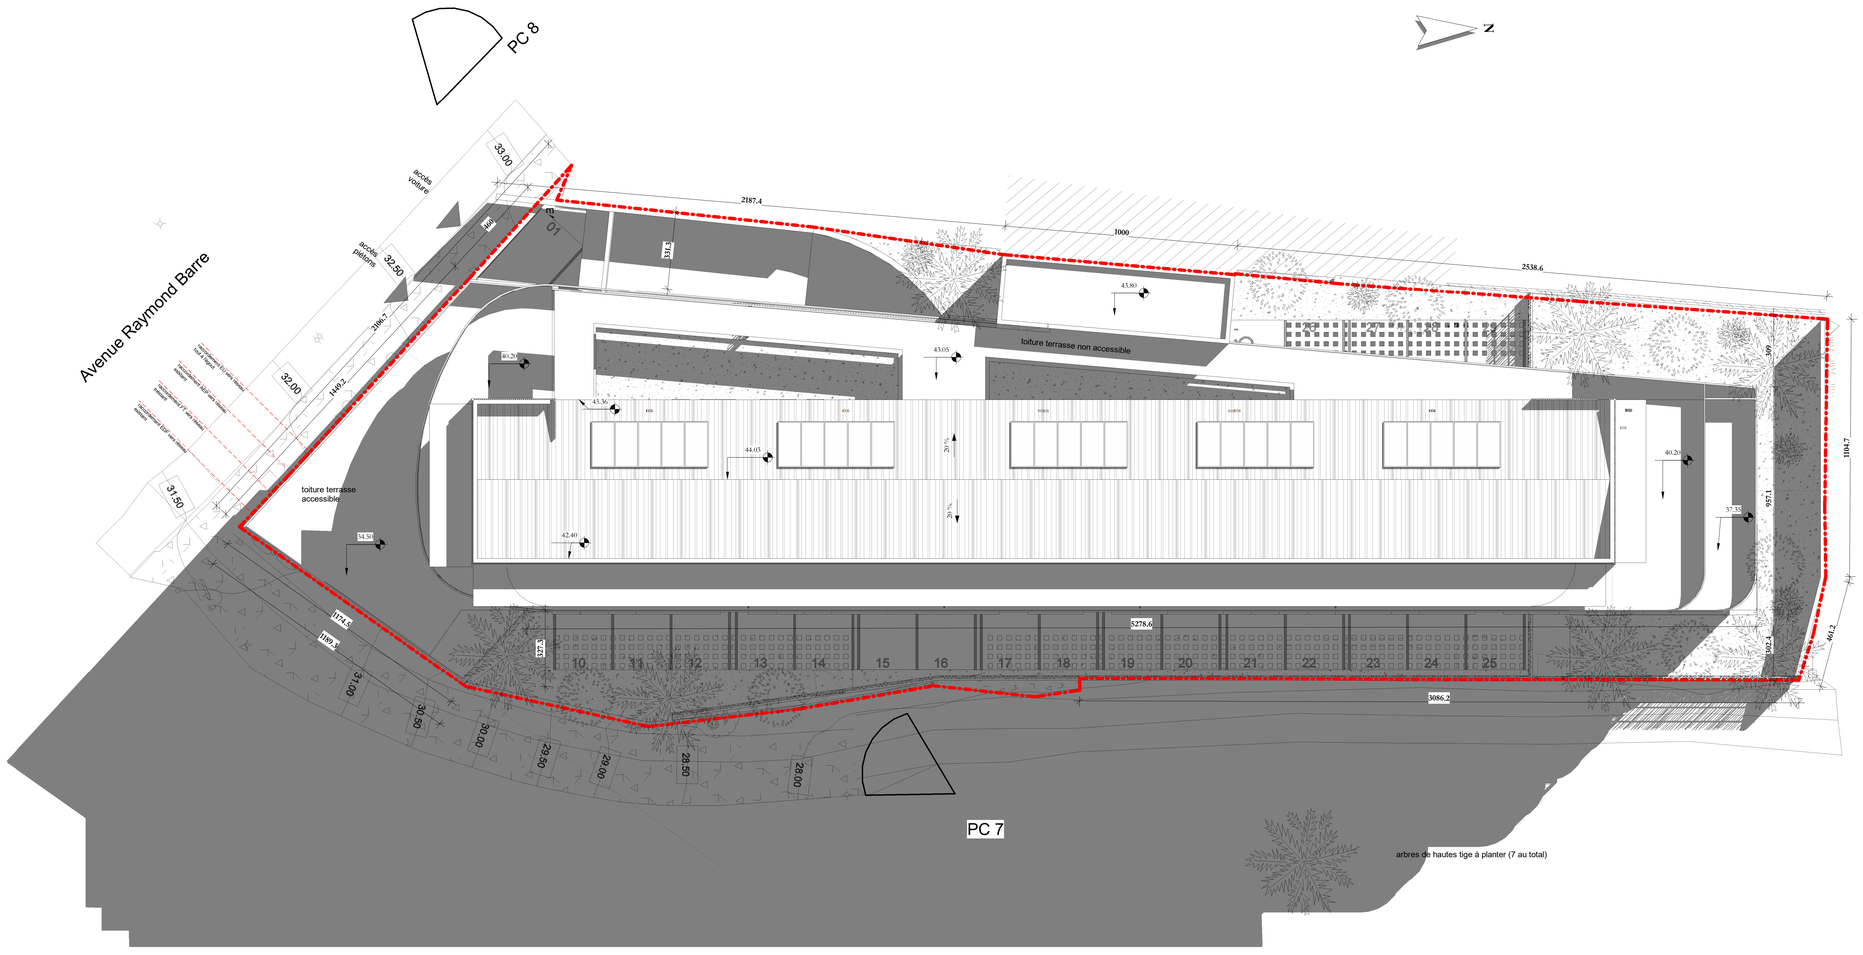

DEPARTEMENT DE LA REUNION

COMMUNE DE ETANG SALE

MAITRE D'OUVRAGE

SFLP AMÉNAGEUR & PROMOTEUR

Société Foncière de la Plaine
7 rue Saint-Louis - BP 159
97454 SAINT-PIERRE CEDEX
Tél : 02 62 35 64 40 / 06 92 23 41 88

Opération Résidence Le Saunier

Apd	Plan de masse

Ech. : 1 : 100 | Date : 22 Sept. 2020

Auteur : Auteur | Vérifié par : Vérificateur

IND	DATE	MODIFICATIONS

ARCHITECTE

H2B architectures
24, rue Pente Nicole - 97421 La Rivière St-louis
Tél. : 02.62.38.60.05 - Fax : 02.62.96.03.99
E-mail : contact@h2b-architectures.fr

BET STRUCTURES / VRD

CHROME Ingenierie
24, rue Pente Nicole - 97421 La Rivière St-louis
Tél. : 02.62.38.60.05 - Fax : 02.62.96.03.99
E-mail : contact@h2b-architectures.fr

BET Fluides / BT

RC ing
24, rue Pente Nicole - 97421 La Rivière St-louis
Tél. : 02.62.38.60.05 - Fax : 02.62.96.03.99
E-mail : contact@h2b-architectures.fr

Bureau de Controle

CSPS

Réf. dossier : 1908 | A03