


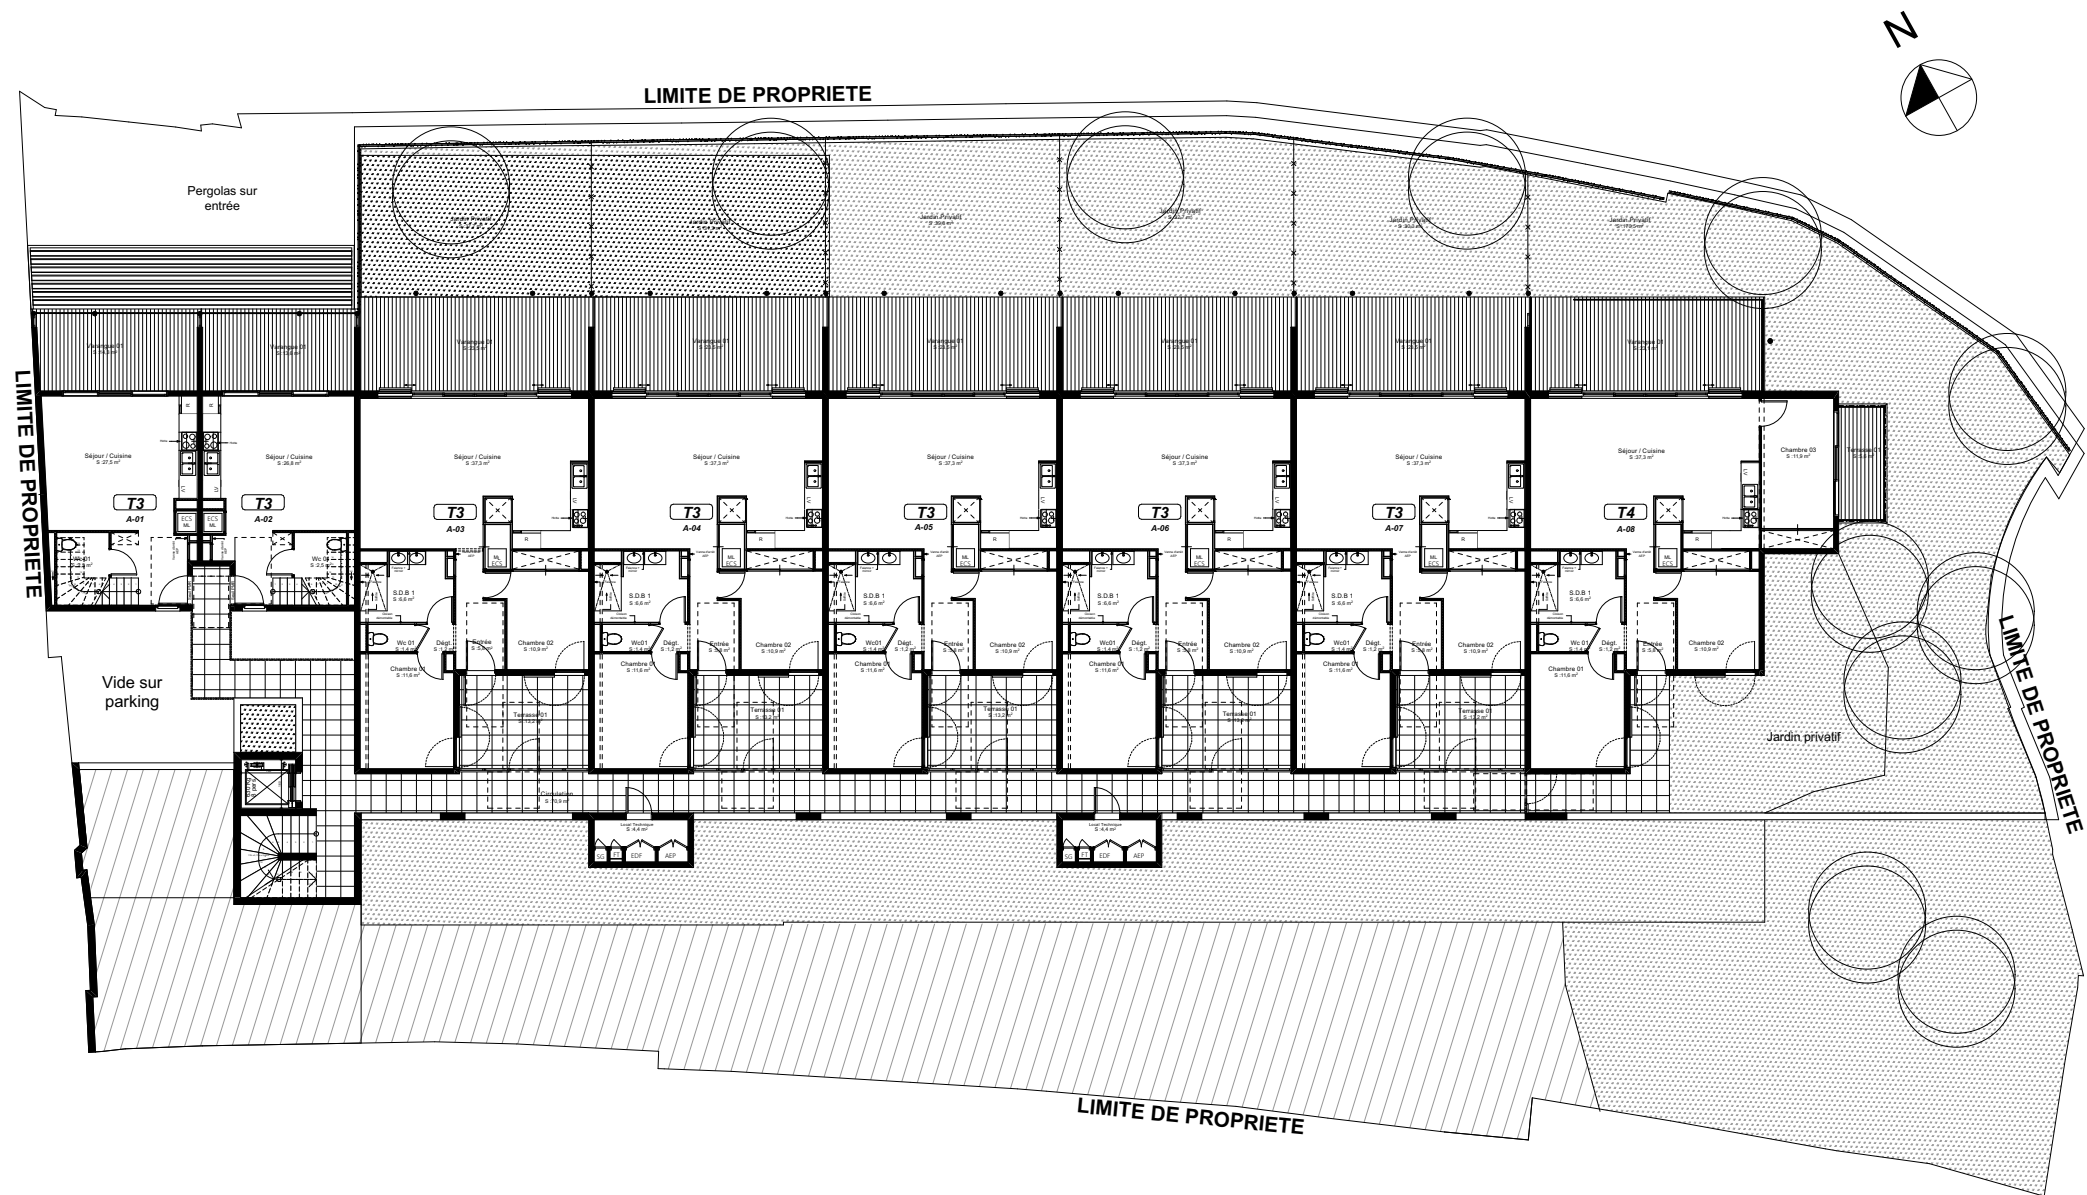

	Olivier Ehresmann architecture	" LES JARDINS D'ELYA " <i>Construction de 14 logements</i>				<u>Maître d'ouvrage:</u> SAS CITRINES	
		02		4 Allée des Citrines - 97400 Saint-Denis			
		Ind.00	Avril 2021	NIVEAU VENTE RDC		Ech. : 1:250	