
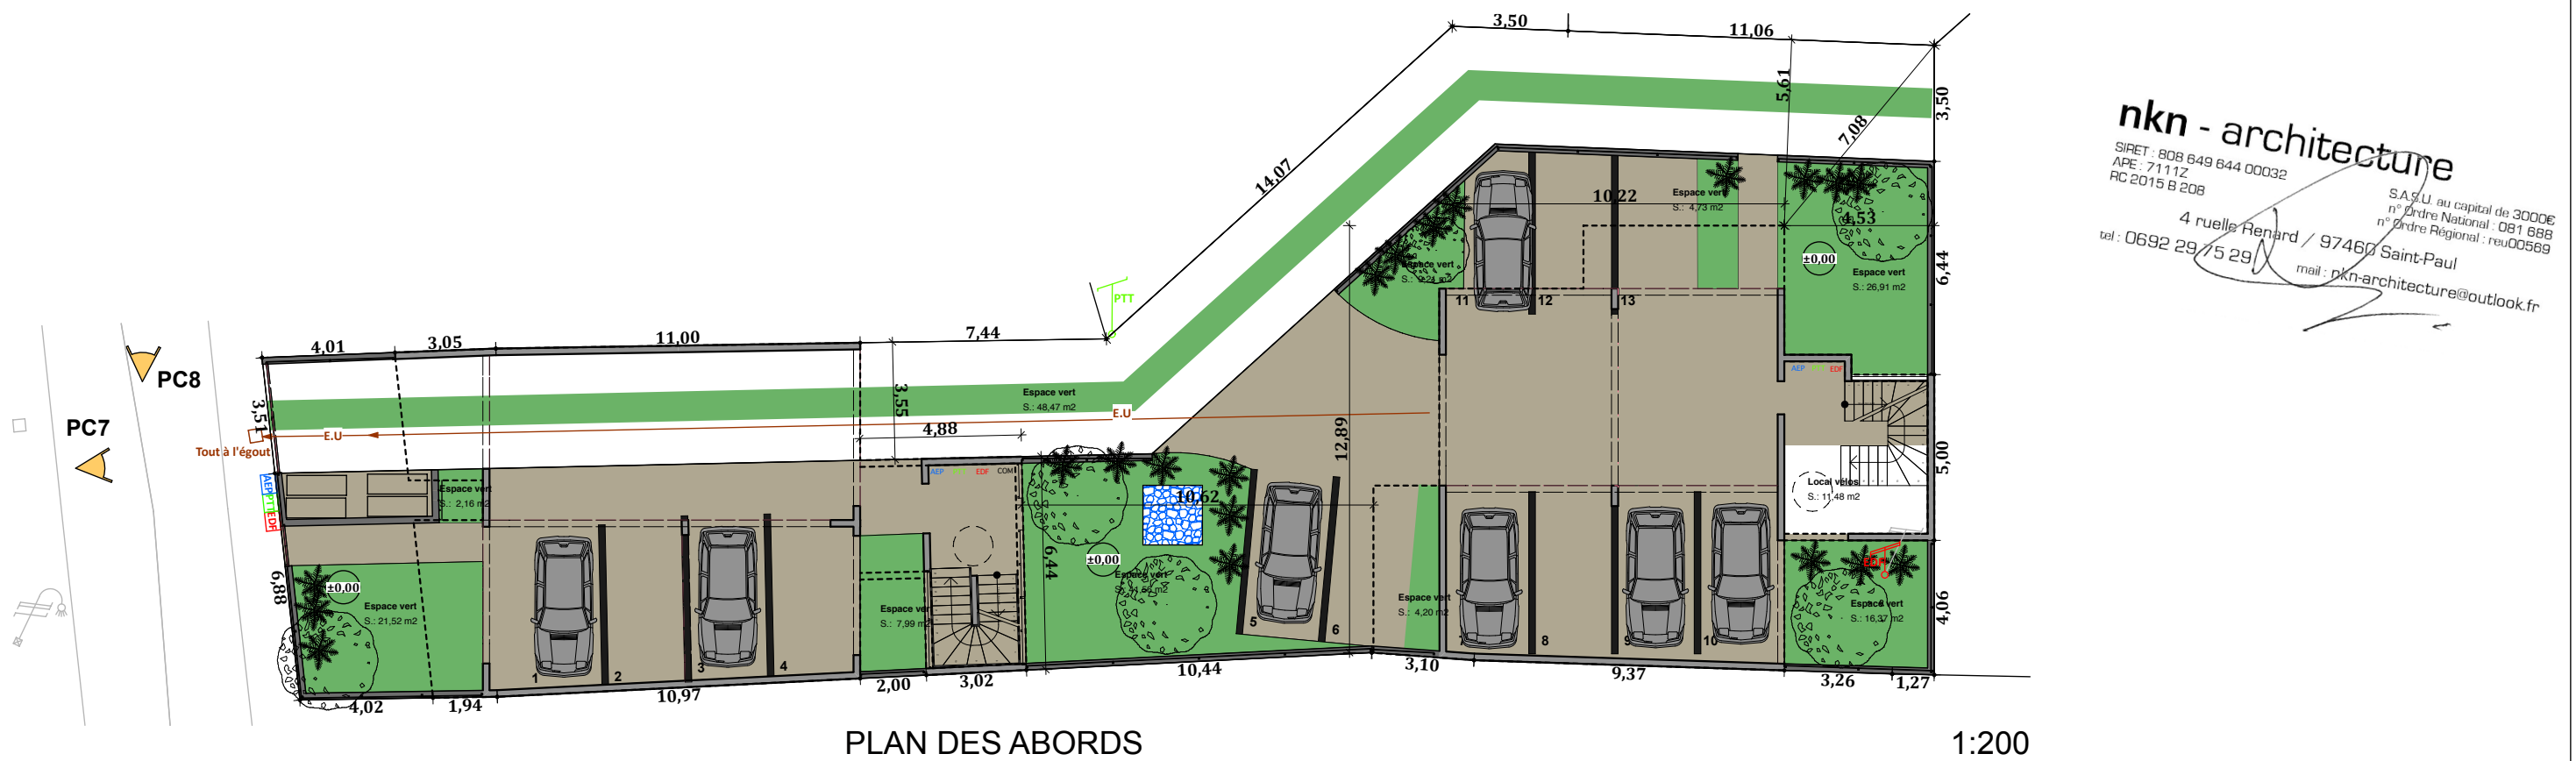


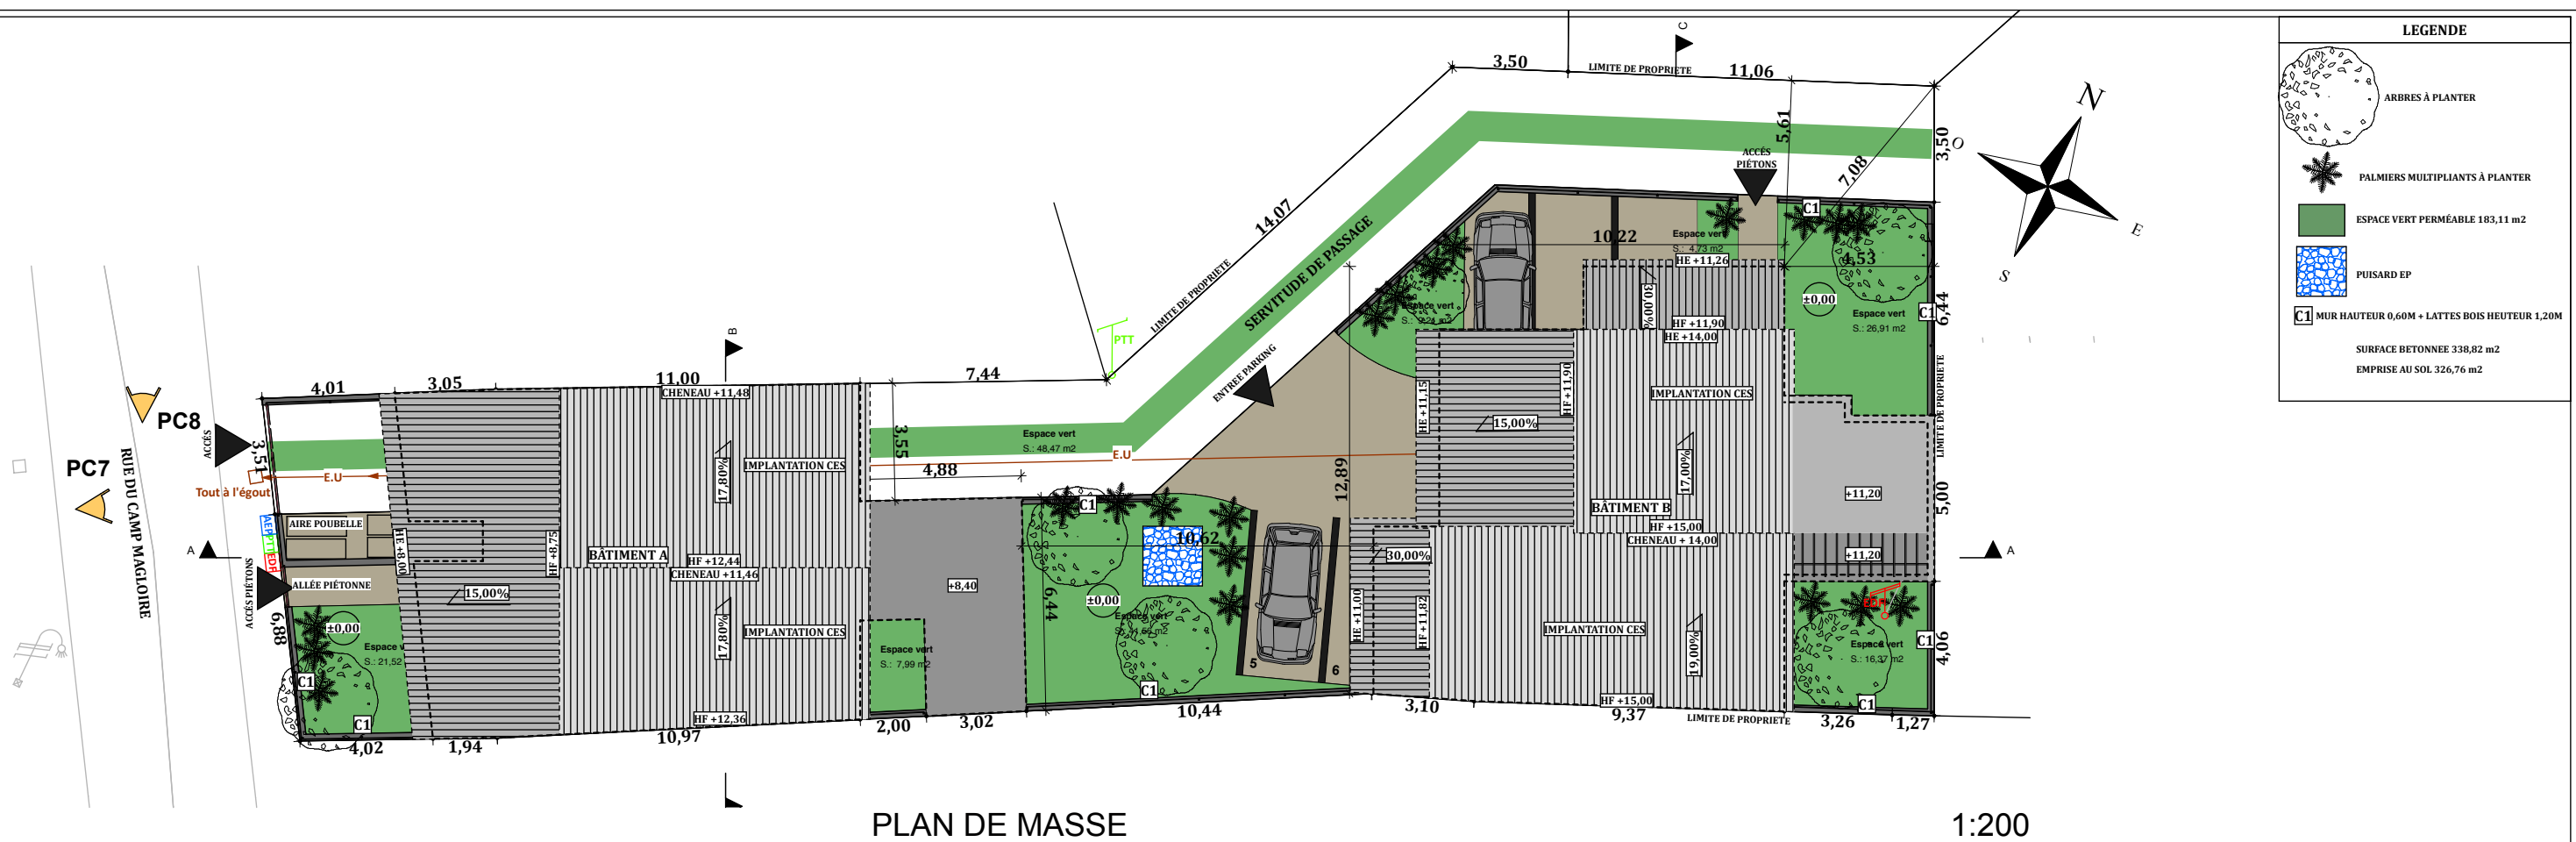


nkn - architecture
 SIRET : 808 649 644 00032
 APE : 7111Z
 RC 2015 B 208
 4 ruelle Renard / 97460 Saint-Paul
 tel : 0692 29 75 29
 mail : nkn-architecture@outlook.fr

GROUPEMENT

Architecte :
nkn-architecture
 4 ruelle Renard - 97460 Saint-Paul
 tel : 0692 29 75 29
 mail : nkn-architecture@outlook.fr

Maîtrise d'Oeuvre

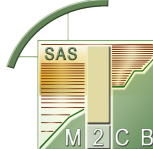

M2CB
 30 bureau 6 rue Auguste Vinson -
 97460 PLATEAU CAILLOU
 Tel : 0692 04 26 75 - Email :
 m2cb.maîtrisedoeuvre@gmail.com

ATELIER DE MAÎTRISE D'OEUVRE M2CB - Maîtrise Conception et Construction en Bâtiment

Opération de construction 10 logements

Phase :

DPC

Titre:

PC2 - PLAN DE MASSE

Maître d'ouvrage:

MARIA INVEST

Dessinateur:
 ITEMA. D

Echelle :

Date :
 03/05/2017

Révision:
 ind13

Format :
 A3