


RUE GÉNÉRAL DE

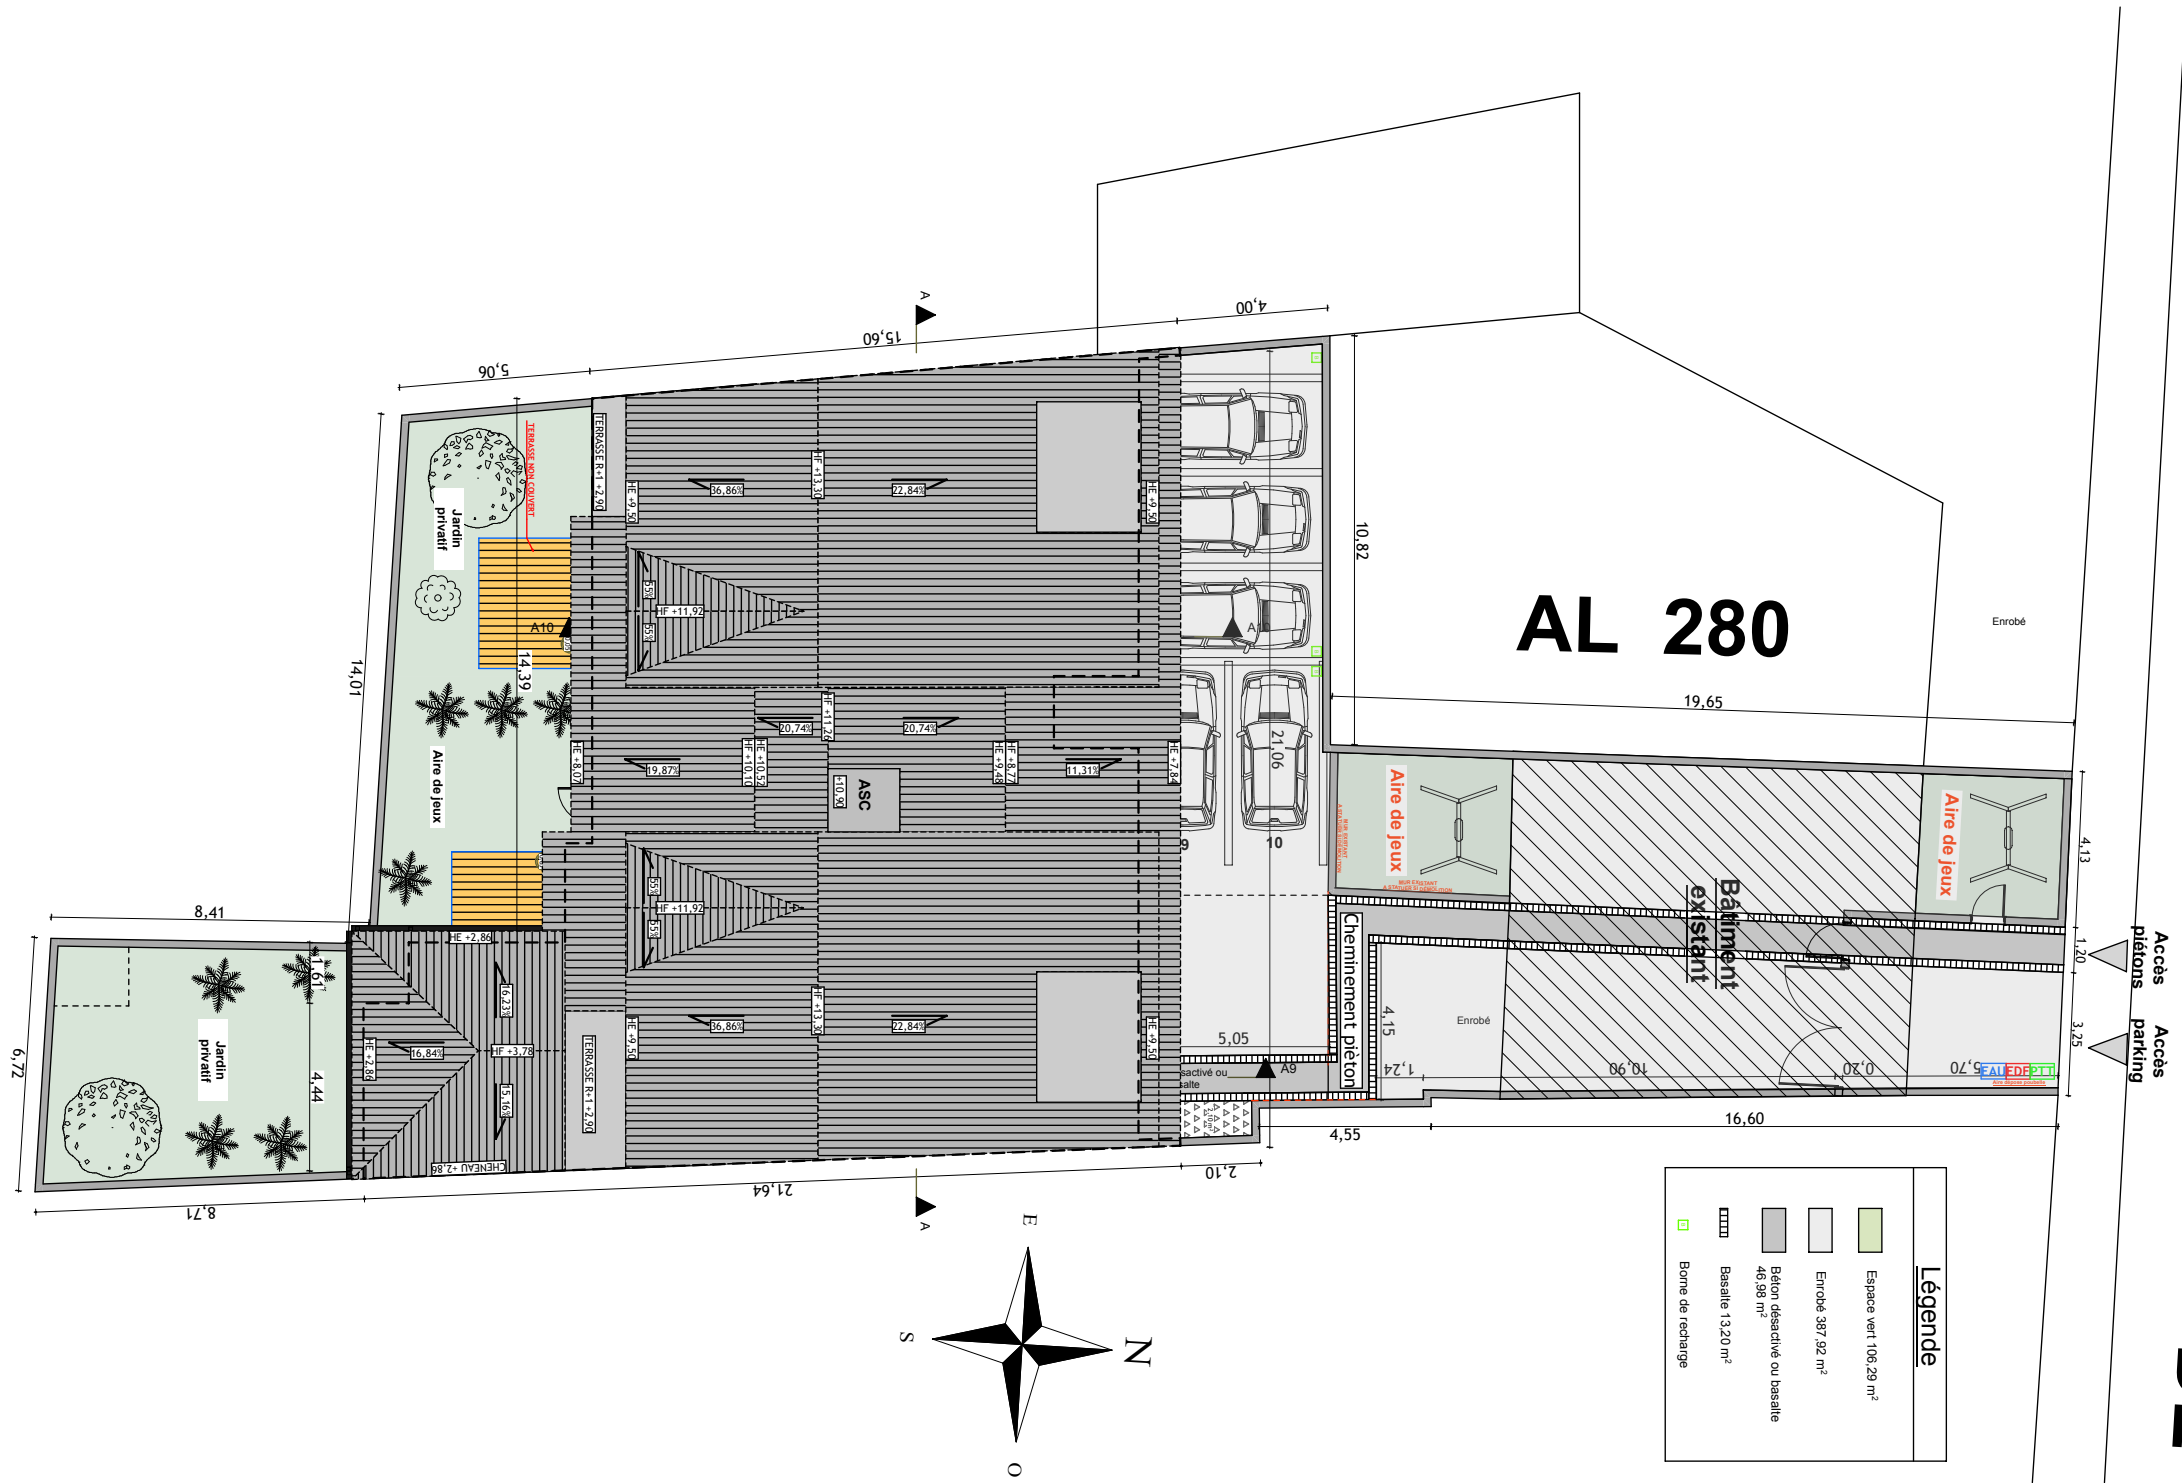

0.

PLAN DE MASSE

1:200

Opération de construction d'un immeuble PLAN DE MASSE