


Légende	
	Voirie
	Espaces Verts Collectifs et Aires de Jeux
	Espaces Verts Privatifs
	Circulation Piétonne
	Murs Moellons de soutènement
	Entrée des Lots
	Espace deux roues
	Espaces Déchets Verts/Encombrants
	Conteneurs semi-enterrés - Ordures ménagères
	Candélabres

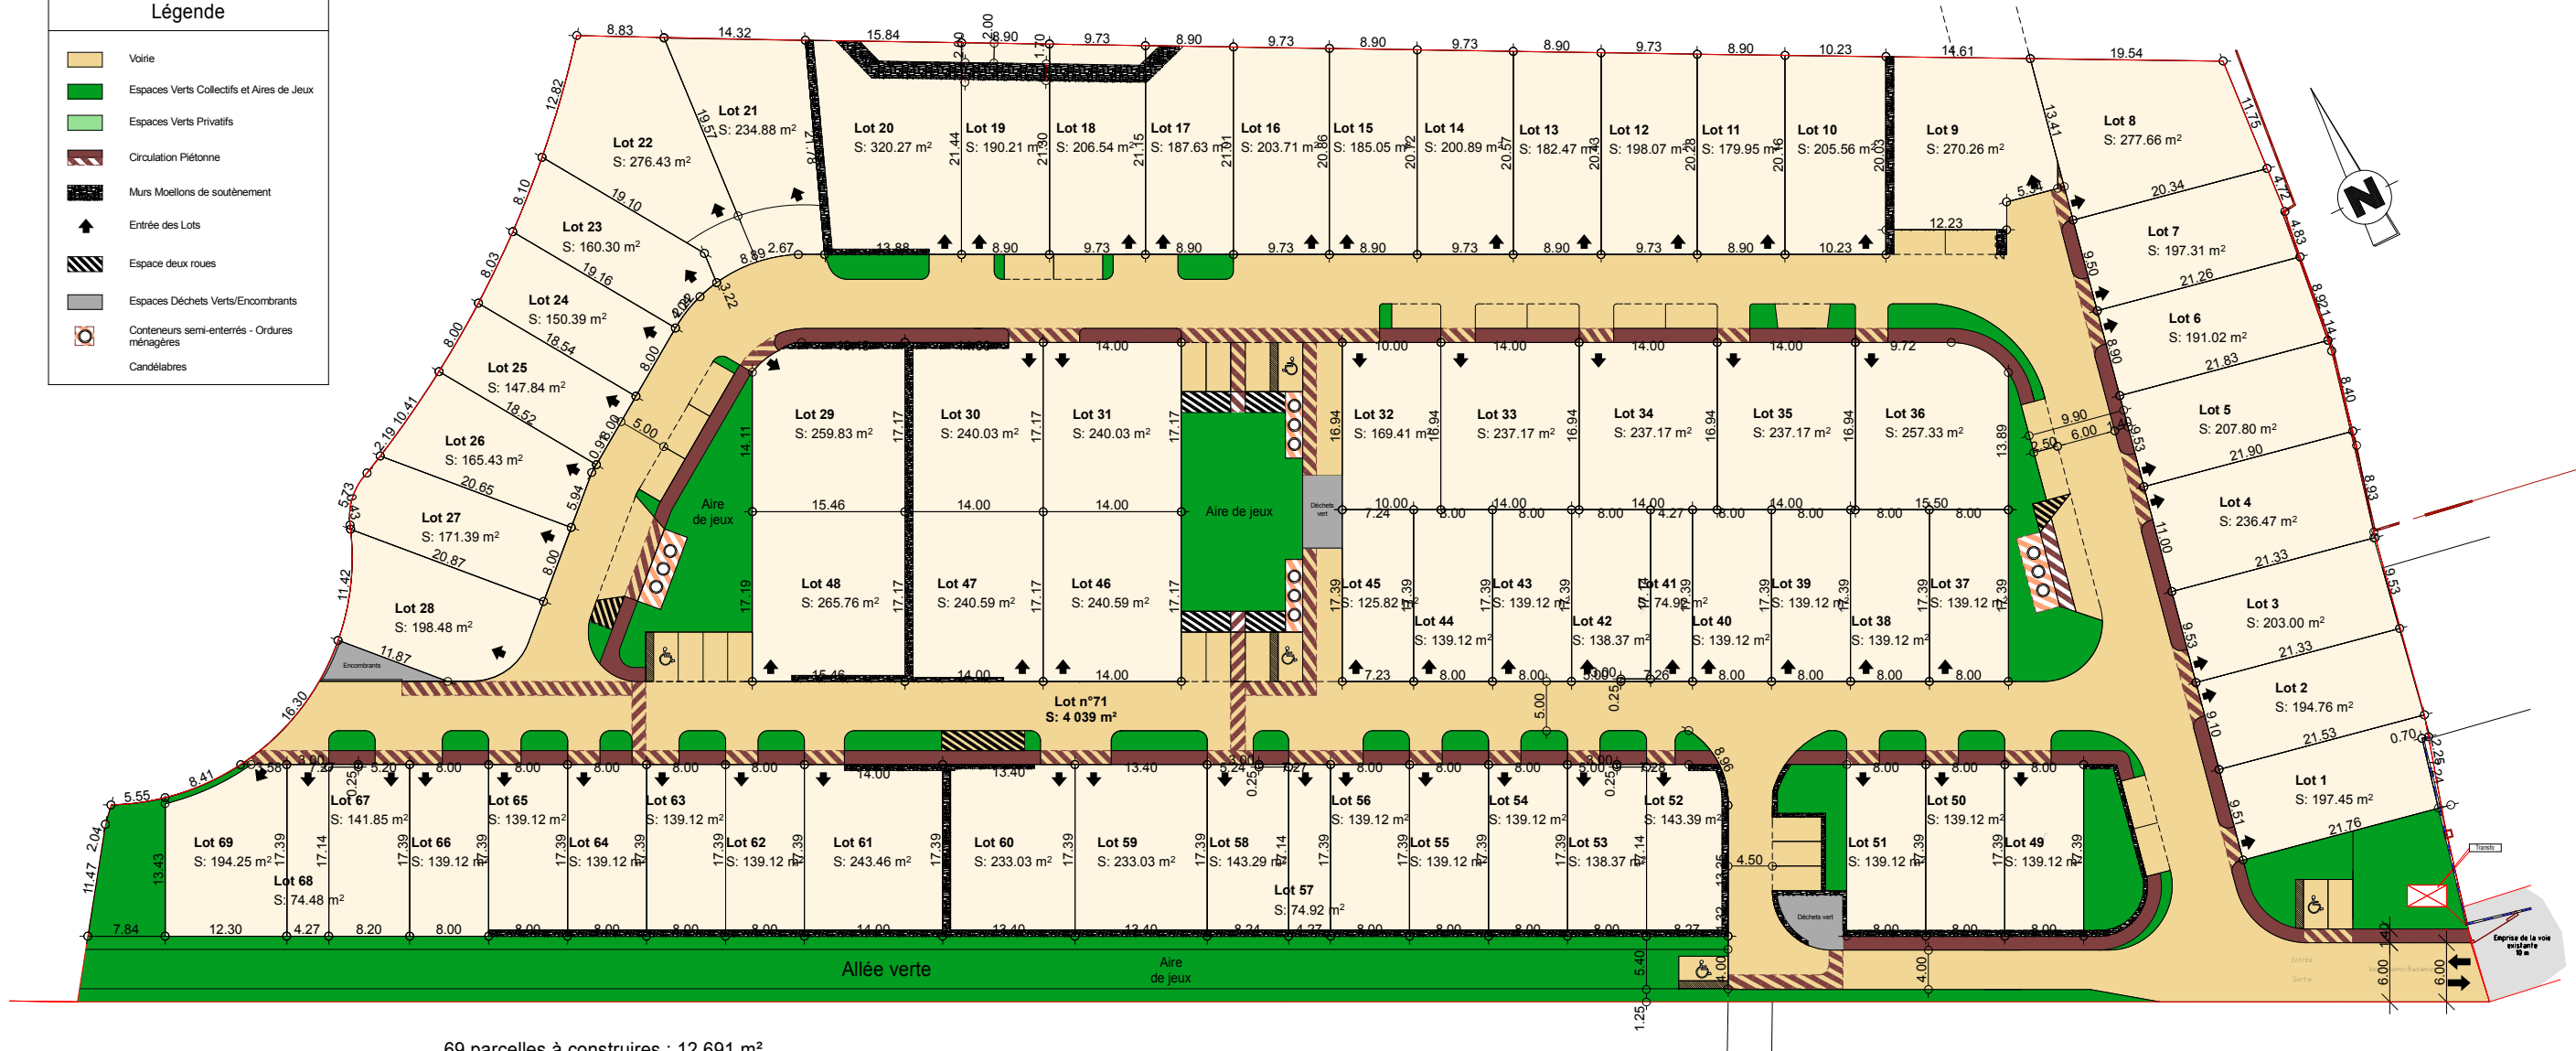

69 parcelles à construire : 12 691 m²
 1 parcelle (zone technique) : 96.79 m²
 Voirie : 4 039 m²
 Espaces vert collectifs : 2 443 m²
 Espaces vert privatifs : 8 942 m²
 Espaces vert Totale : 11 385 m²
 Parkings Visiteurs : 35 u
 Parkings deux Roues : 69 m²

PLAN MASSE - Surface des Parcelles

N° de plan: P64	Titre: Programme Domaine de la Vallée Saint Pierre	Attention : Ces plans ne sont pas des plans d'exécution.	Echelle :	Format : A3	N° de projet : P64 du 29/05/2018	Dessinateur: Jannick Dupuy 0693 01.13.89 jannick.dupuy@hotmail.fr	Date : 06/02/2015	Révision:	Maitre d'ouvrage : S.A.R.L. LA VALLEE A21 ZA - Bel Air - St Louis	Maitre d'œuvre :
---------------------------	--	---	-----------	----------------	-------------------------------------	--	----------------------	-----------	---	------------------