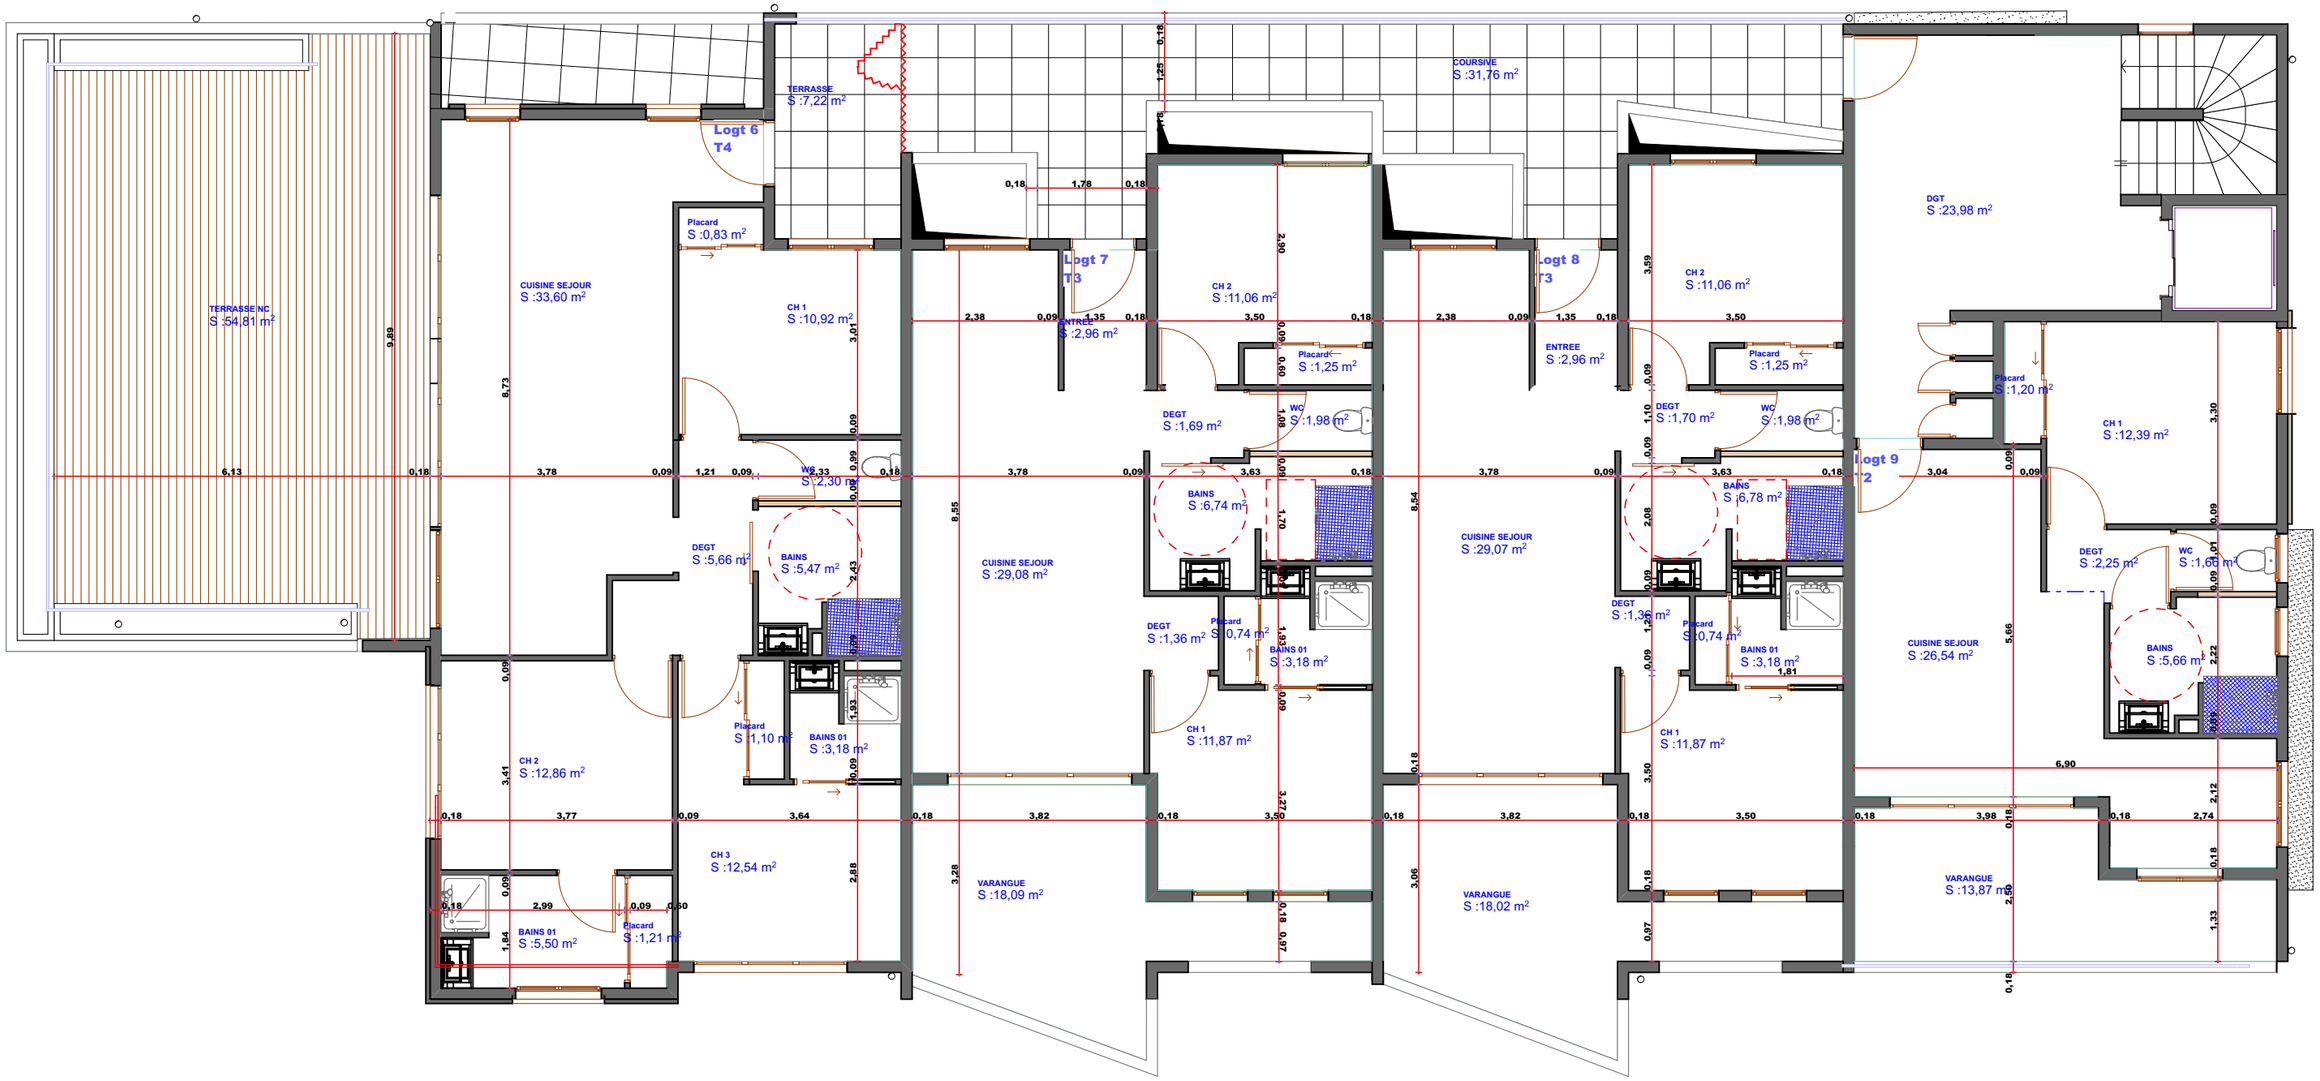

Maitrise d'Ouvrage

PROLOGIR
21 Rue du Stade de l'Est
97490 SAINT DENIS

ARCHITECTE DE CONCEPTION

Marilyn SINAMA PEDRE
Architecte DPLG

208 Rue René WELMANT
97 440 ST ANDRE
Tel 0262 58 51 92
Fax 0262 46 37 43

CONSTRUCTION D'UN IMMEUBLE DE 09 LOGEMENTS
CHEMIN SUMMER - SAINT GILLES

VUE EN PLAN R+1

Ech 1:100

Phase APS/PC

Planche PV.12
DOSSIER
MSP_APS/PC-01_27/04/21

Date: AVRIL 2021