




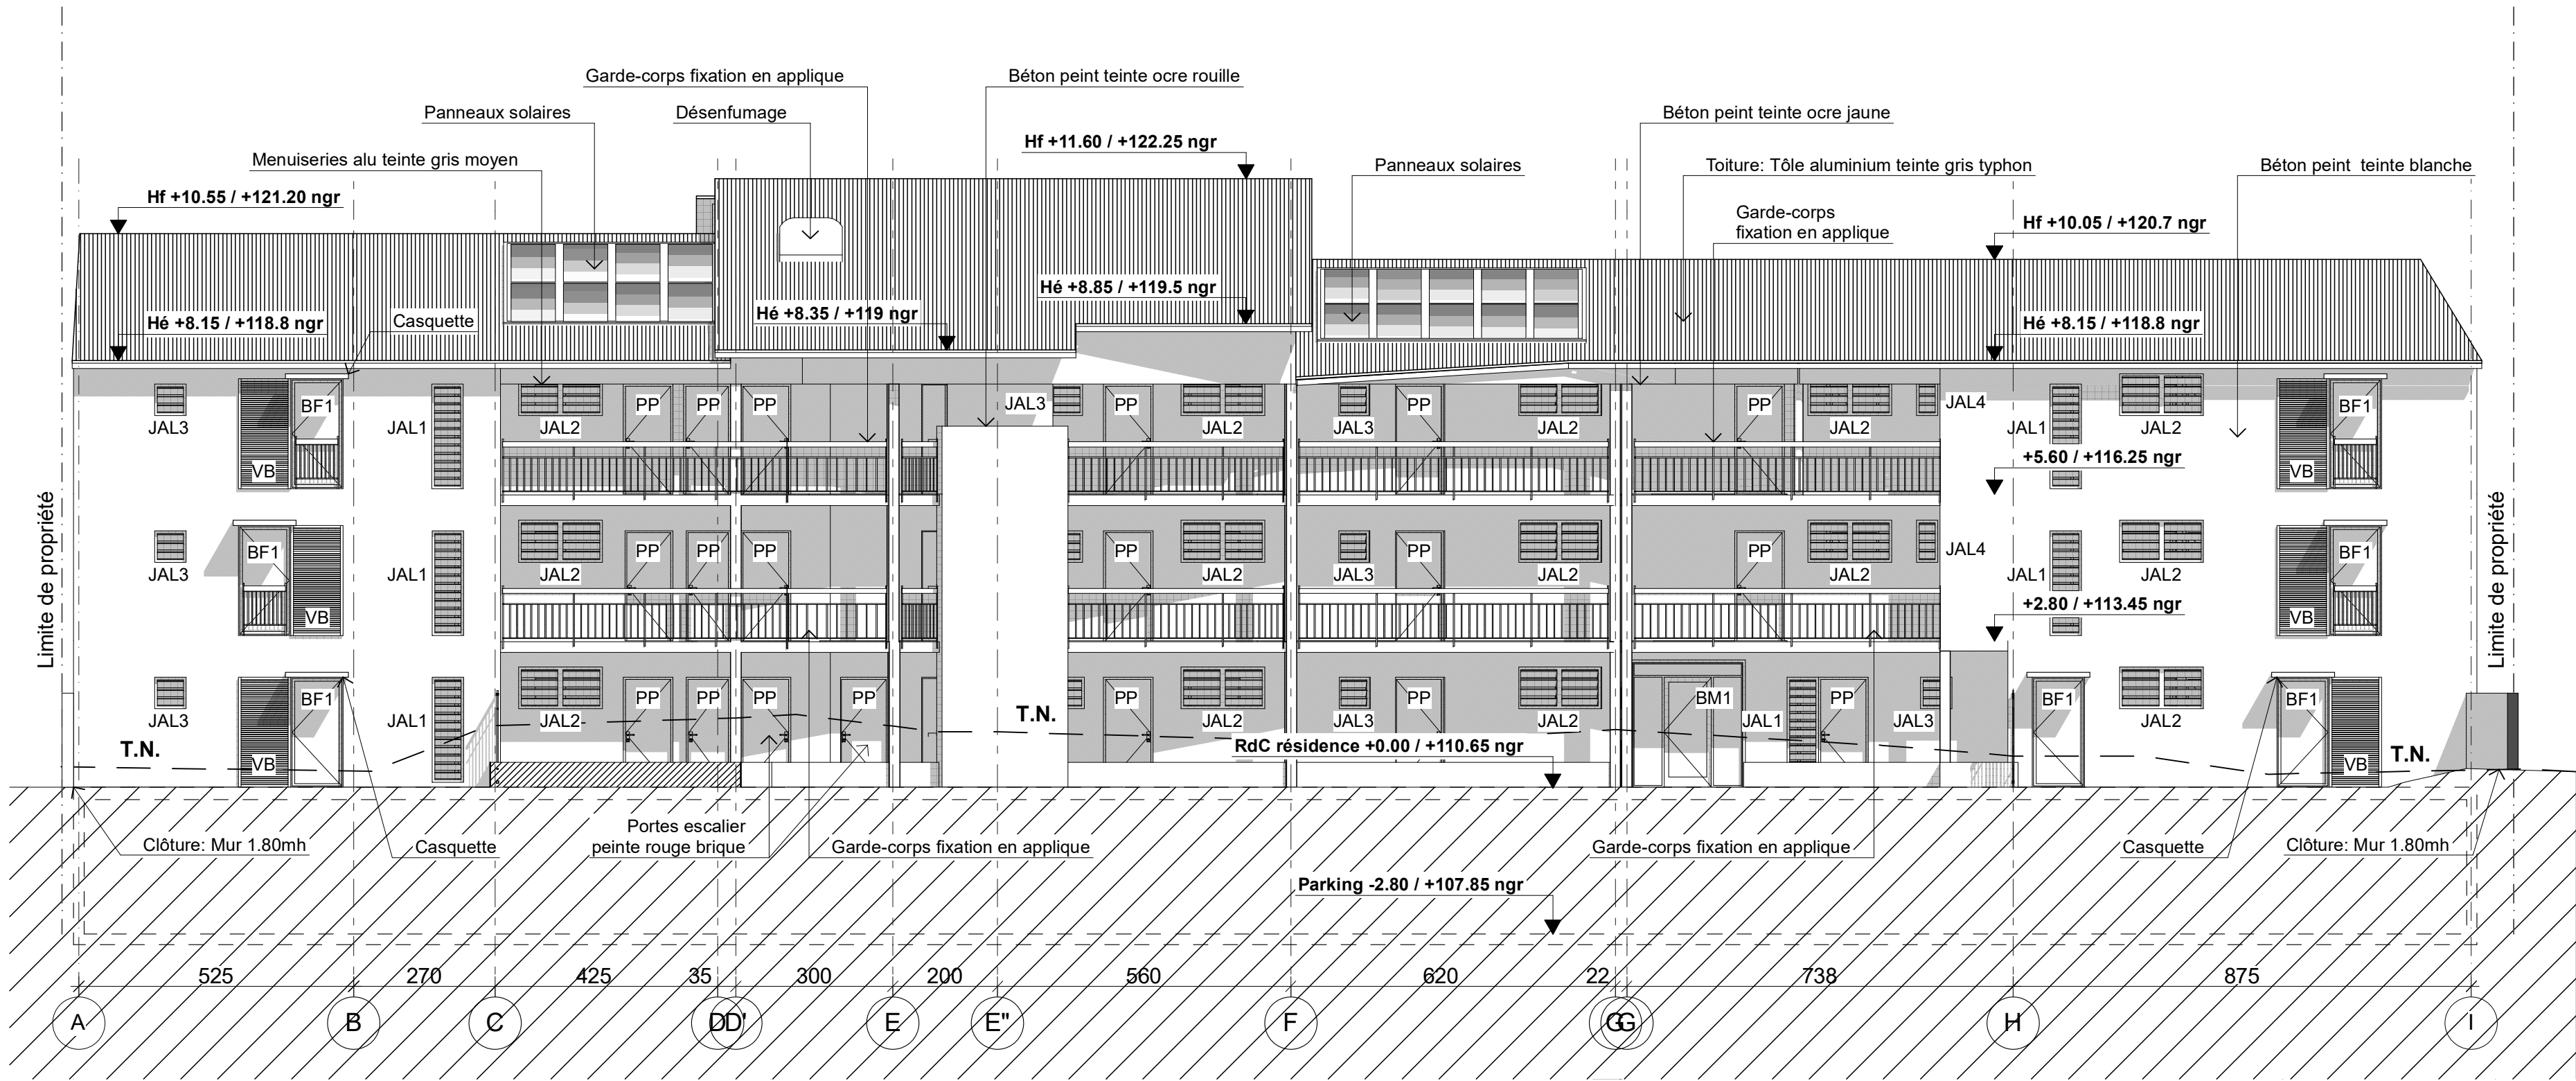


Façade Ouest

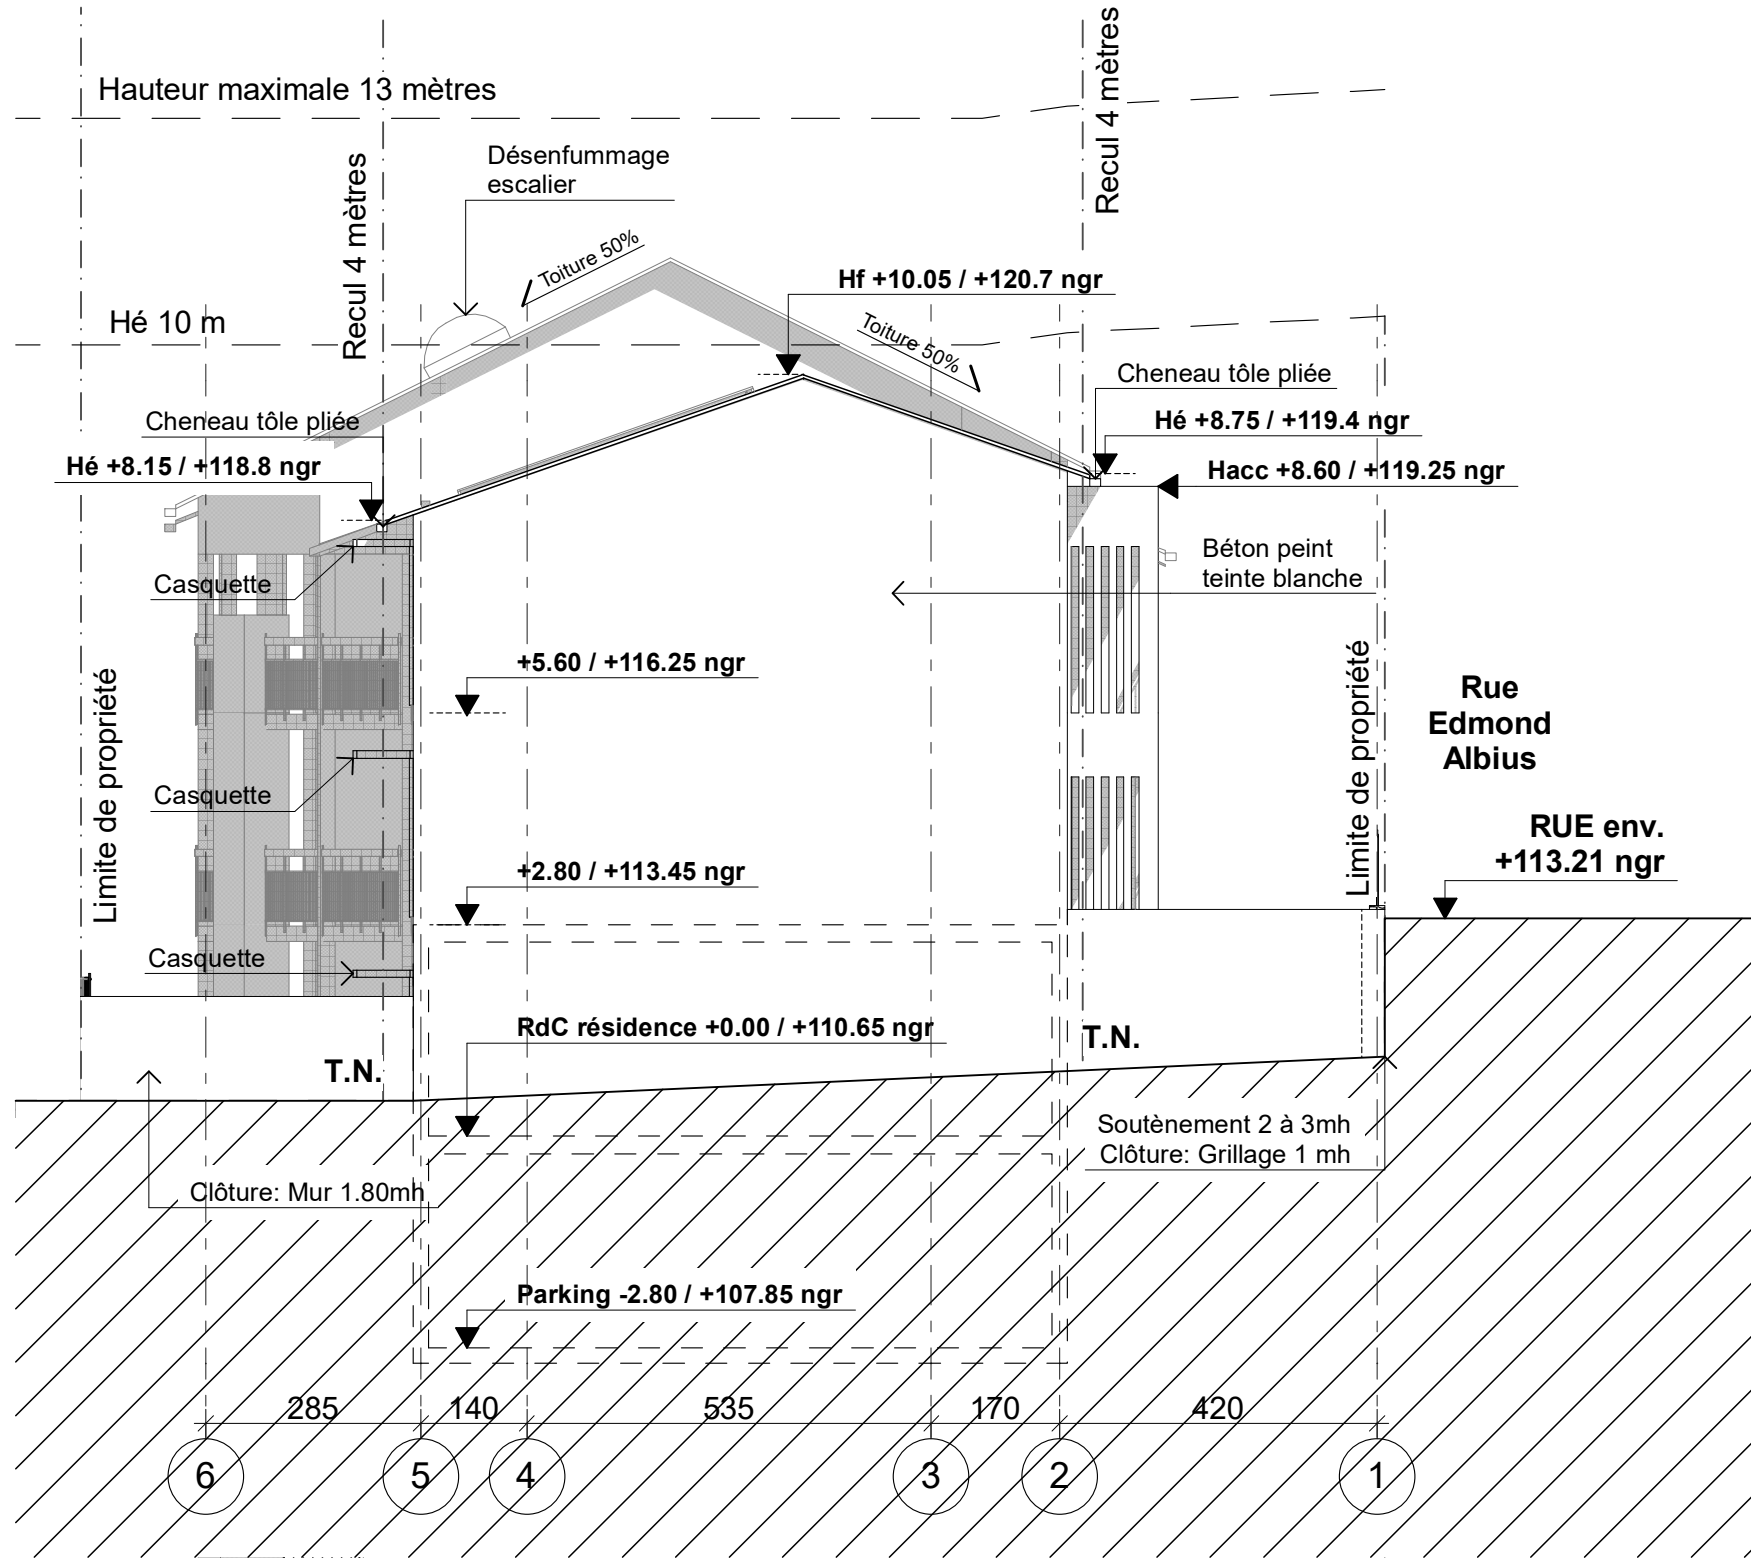


Façade Sud

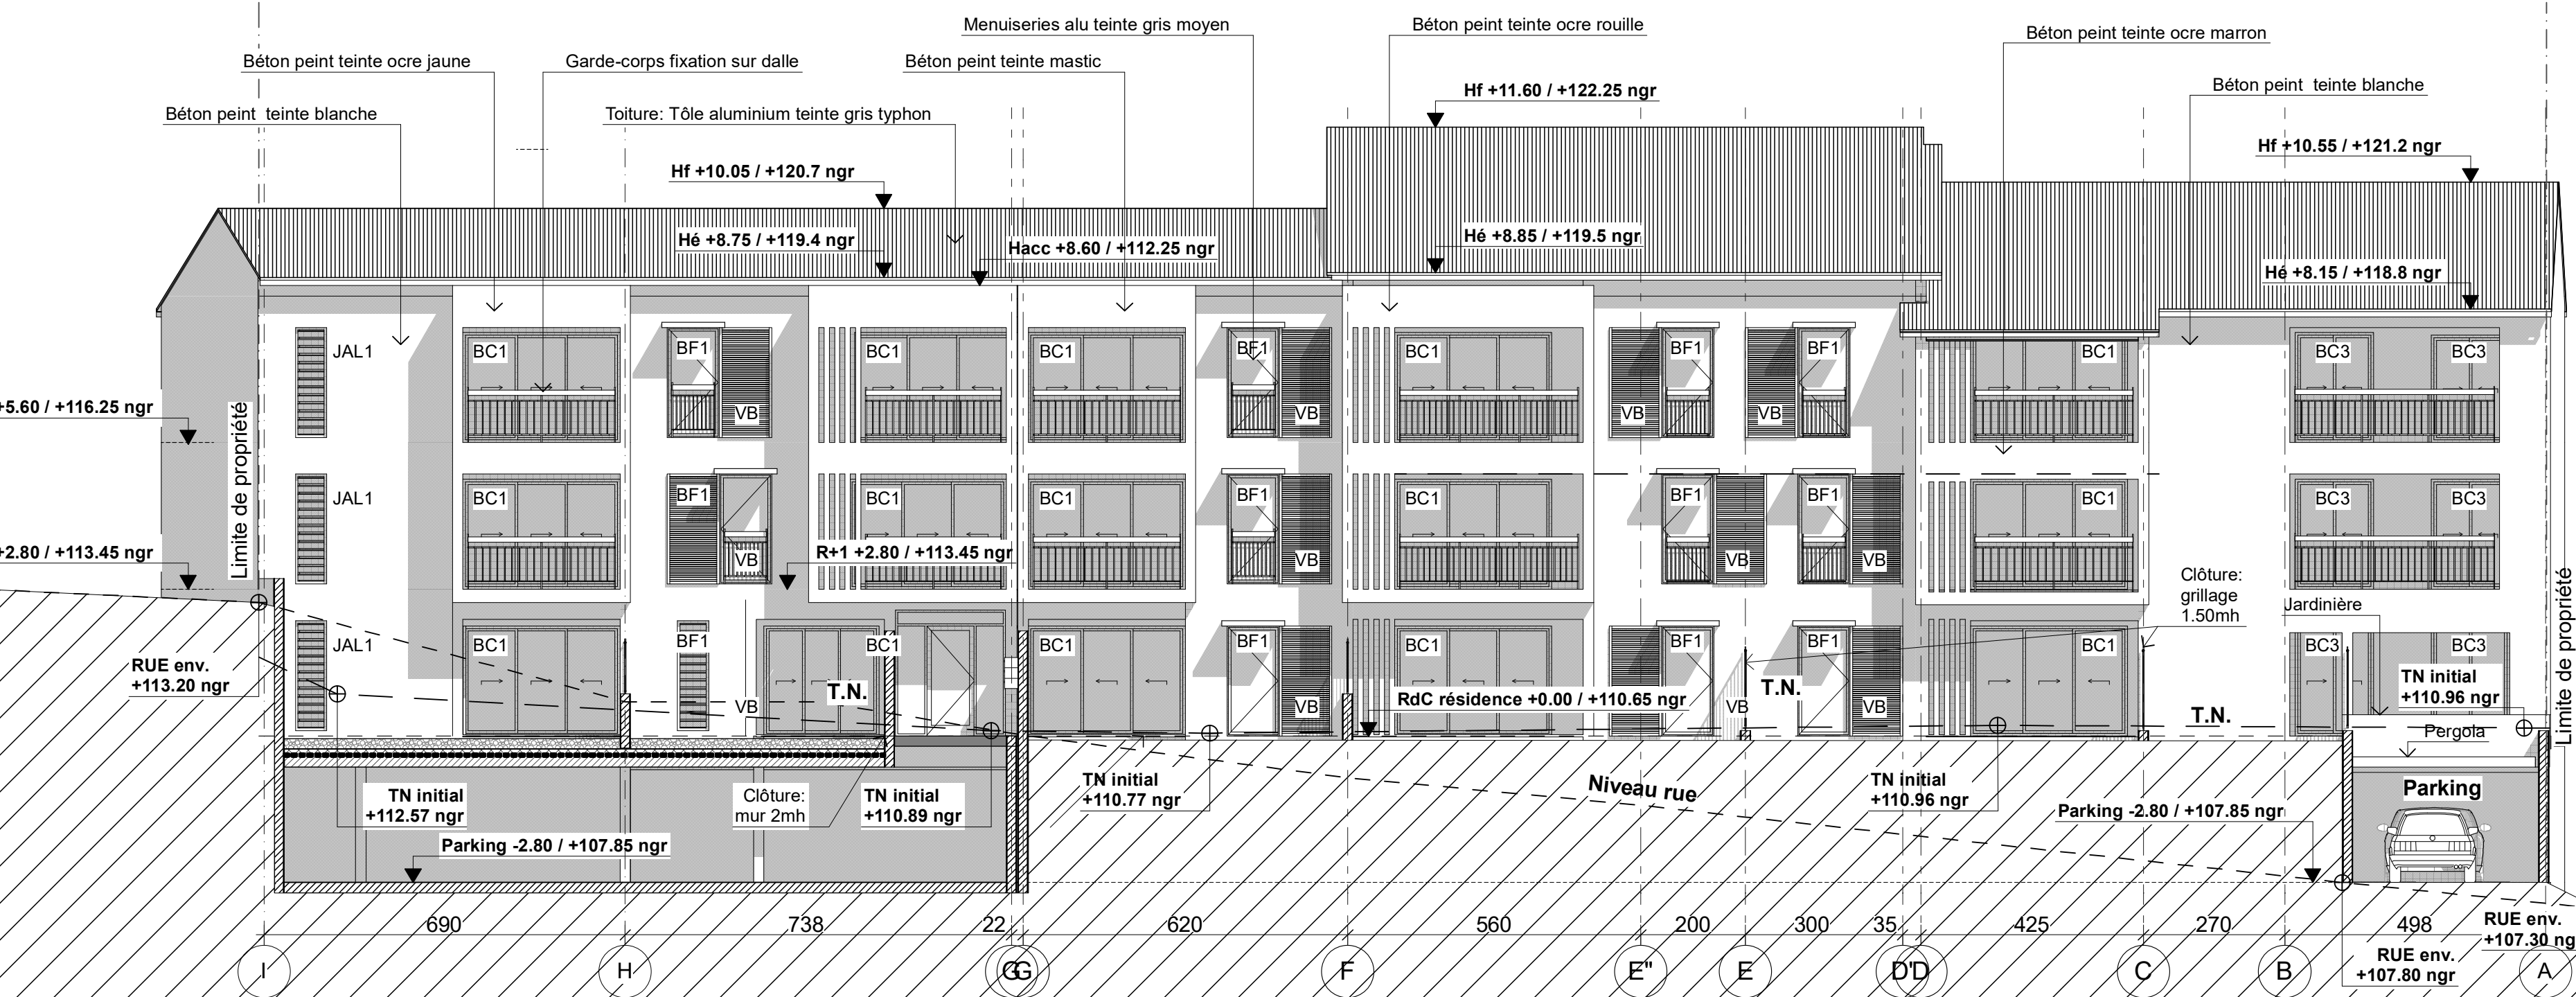

Façade Est

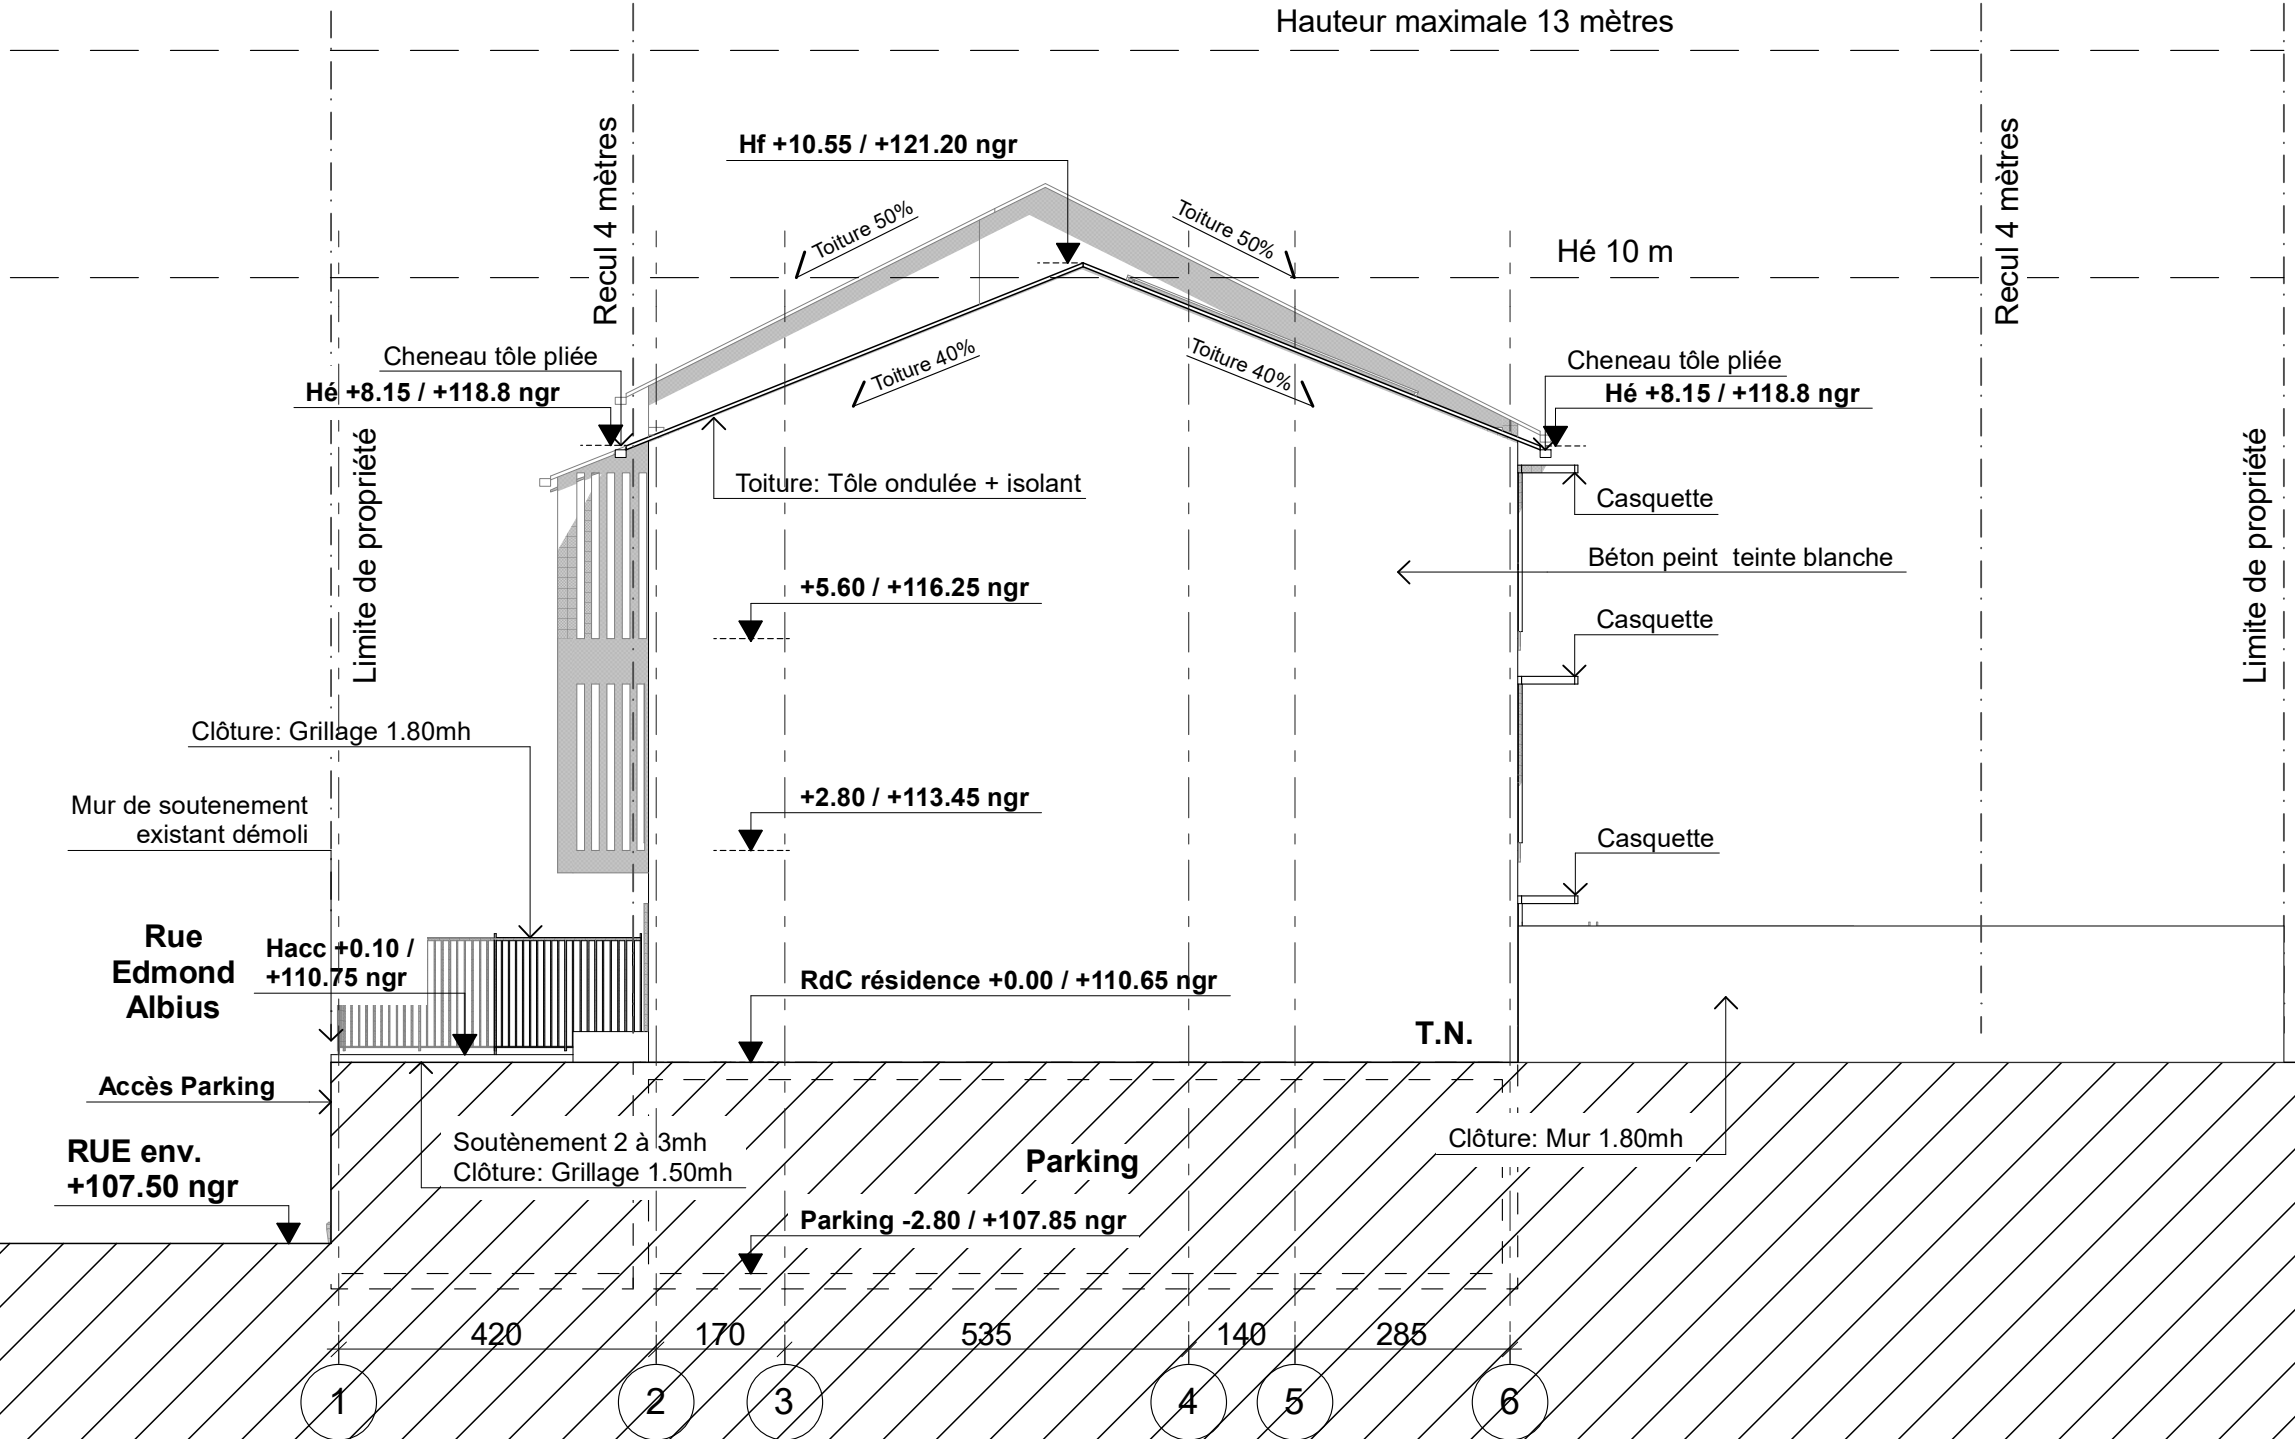

Façade Nord

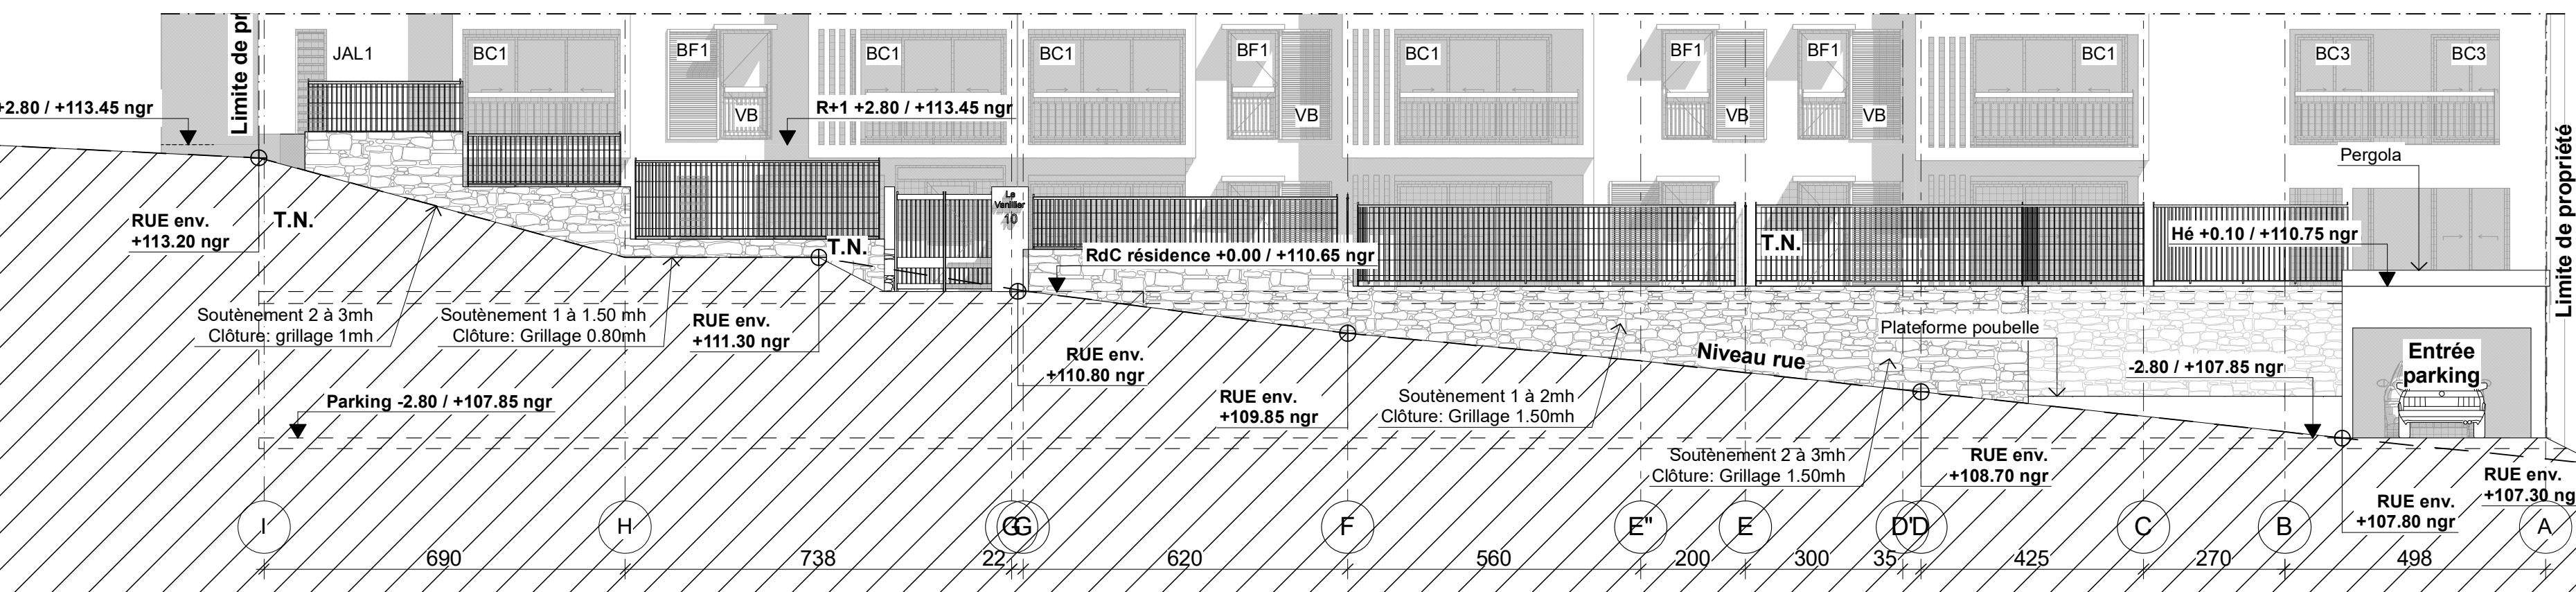

Façade Est

PROJET DE 18 LOGEMENTS
"LE VANILLIER"
Parcelles HB 228&472
10 Rue Edmond Albius Saint-Denis 97400

MAITRE D'OUVRAGE

SCCV Le Vanillier
18C allée des Corindons 97400 Saint-Denis
Tél: 0692 64 73 72
Courriel:marc-alao@orange.fr

MAITRE D'OEUVRE

cazarchi Nathalie DAHBI Architecte
192 bis rue M&A Leblond 97460 ST-PAUL
Tél: 0692 08 77 60
Courriel:cazarchi@gmail.com

B.E.T.

SECMA ingenierie
15 rue Jacques Cartier 97420 Le Port
Tél: 0262 55 08 55
Courriel:mcsecma@wanadoo.fr

Date :
28/07/2021

Désignation :

Indice :

Echelle :
1:100

5

P.R.O