


**FAÇADE LATÉRALE DROITE**  
 pièce complémentaire 30-09-2019

PC 05 1/150

**François Martinez**  
 architecte-dplg  
 150 Chemin du centre  
 97440 SAINT ANDRE  
 tél. 0262 94 34 26  
 fax. 0262 94 18 77  
 GSM. 0692 64 70 36

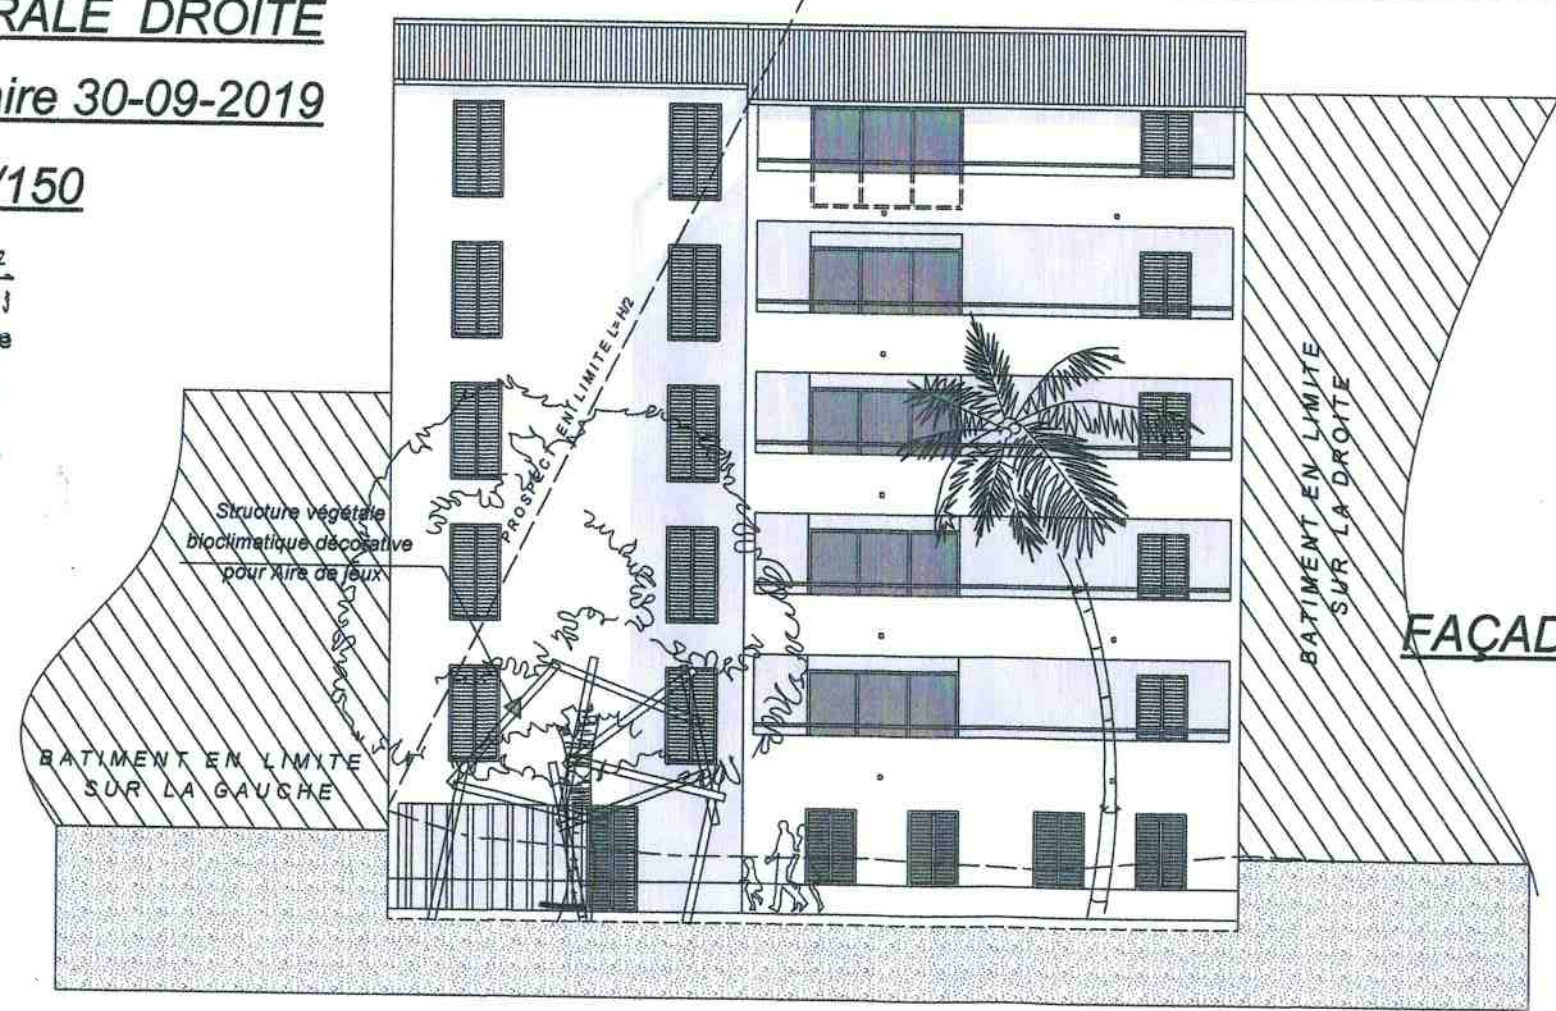

**FAÇADE LATÉRALE ARRIÈRE**

PC 05 1/150

MAIRIE DE SAINT-DENIS  
 SERVICE URBANISME  
 01 OCT. 2019  
 PIÈCE COMPLÉMENTAIRE

PC 1940172  
 du 21.10.19

