
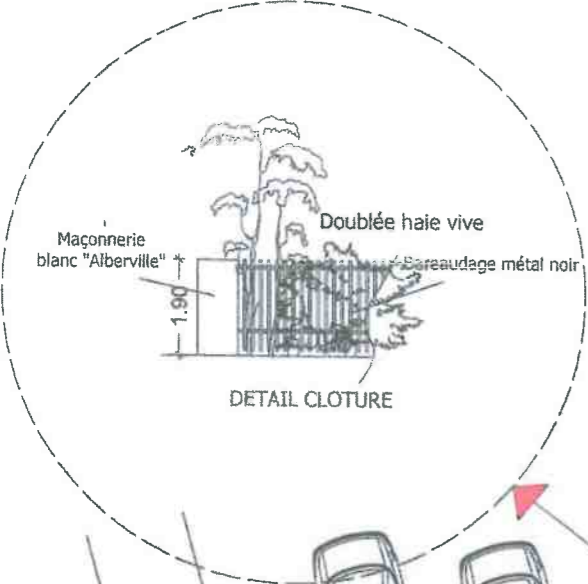


SCCV SUPERSTARLINER

PLAN DE MASSE PC 02 1/150

Modifications ouvertures pour RTADOM (réglementation thermique) et limites bornées aux voisins
 Modification sens de la toiture sur la façade avant pour pose panneaux solaires et adaptation toiture arrière

PERMEABILITE - EMPRISE AU SOL - ESPACES VERTS - PLANTATIONS - INCHANGEES

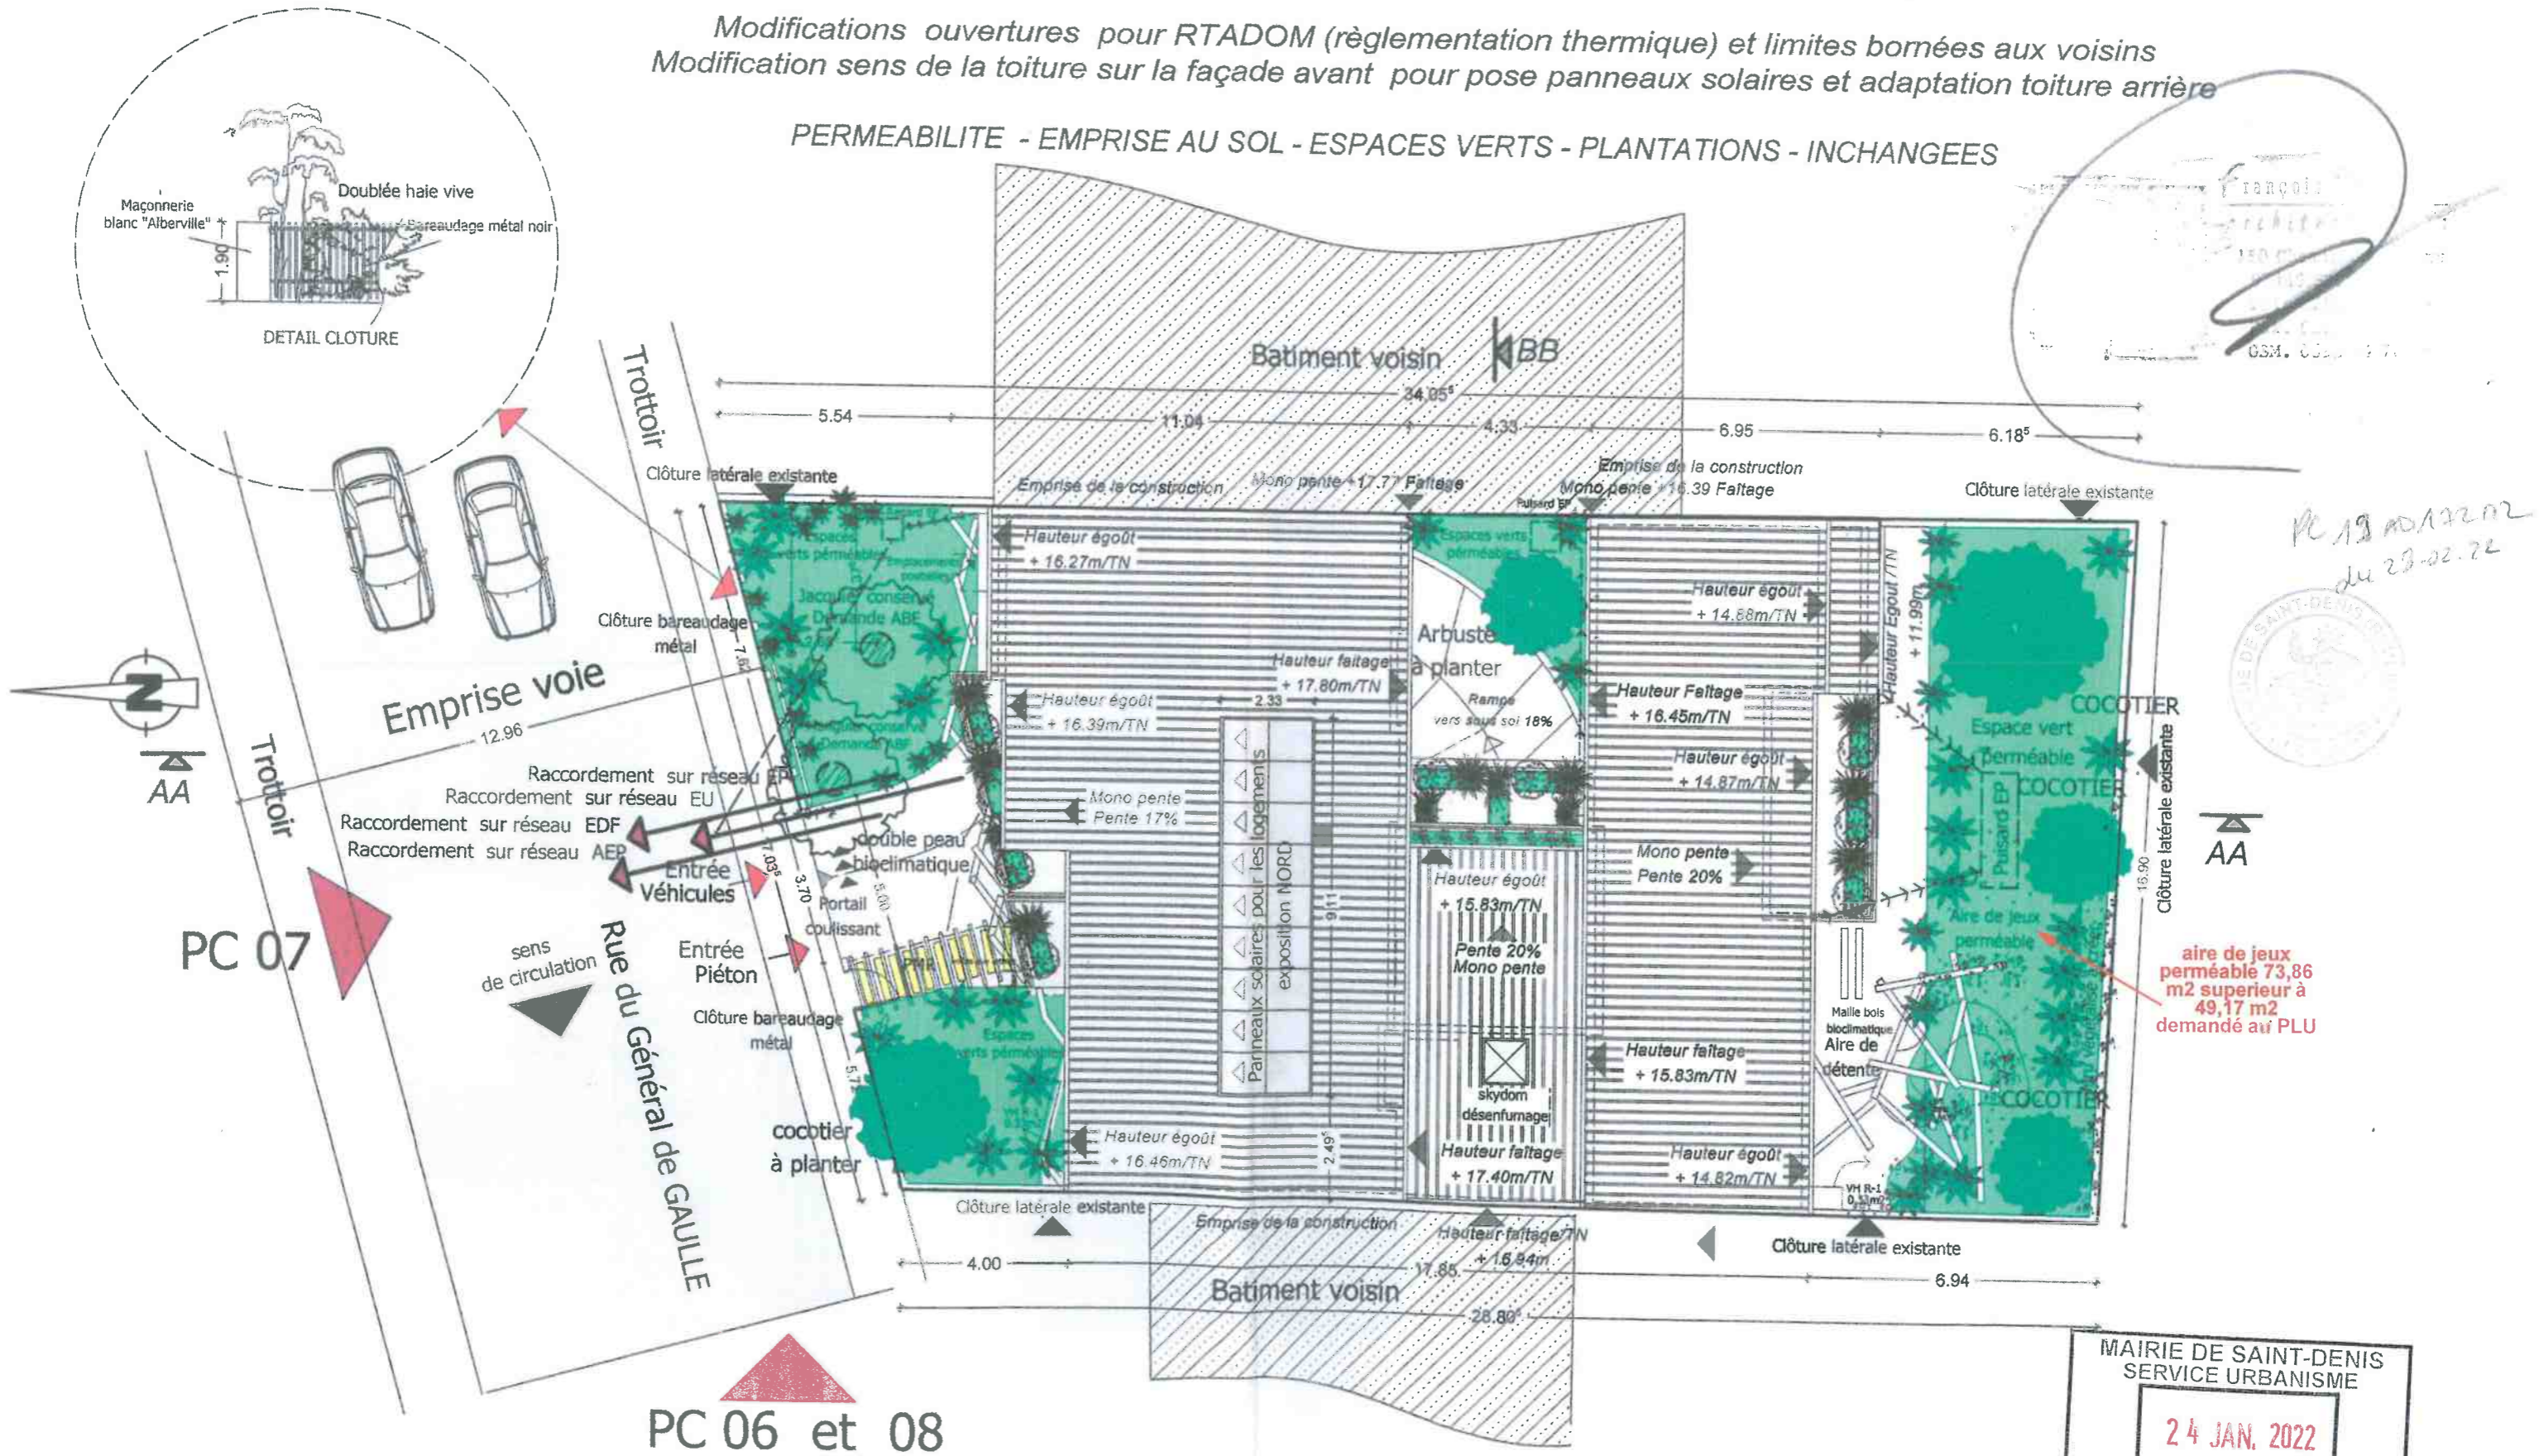

PC 02 MAJ 2022
 du 23-02-22



aire de jeux perméable 73,86 m2 supérieur à 49,17 m2 demandé au PLU

MAIRIE DE SAINT-DENIS
 SERVICE URBANISME
 24 JAN. 2022
 PIÈCE COMPLÉMENTAIRE

