


FACADE EST



FACADE NORD

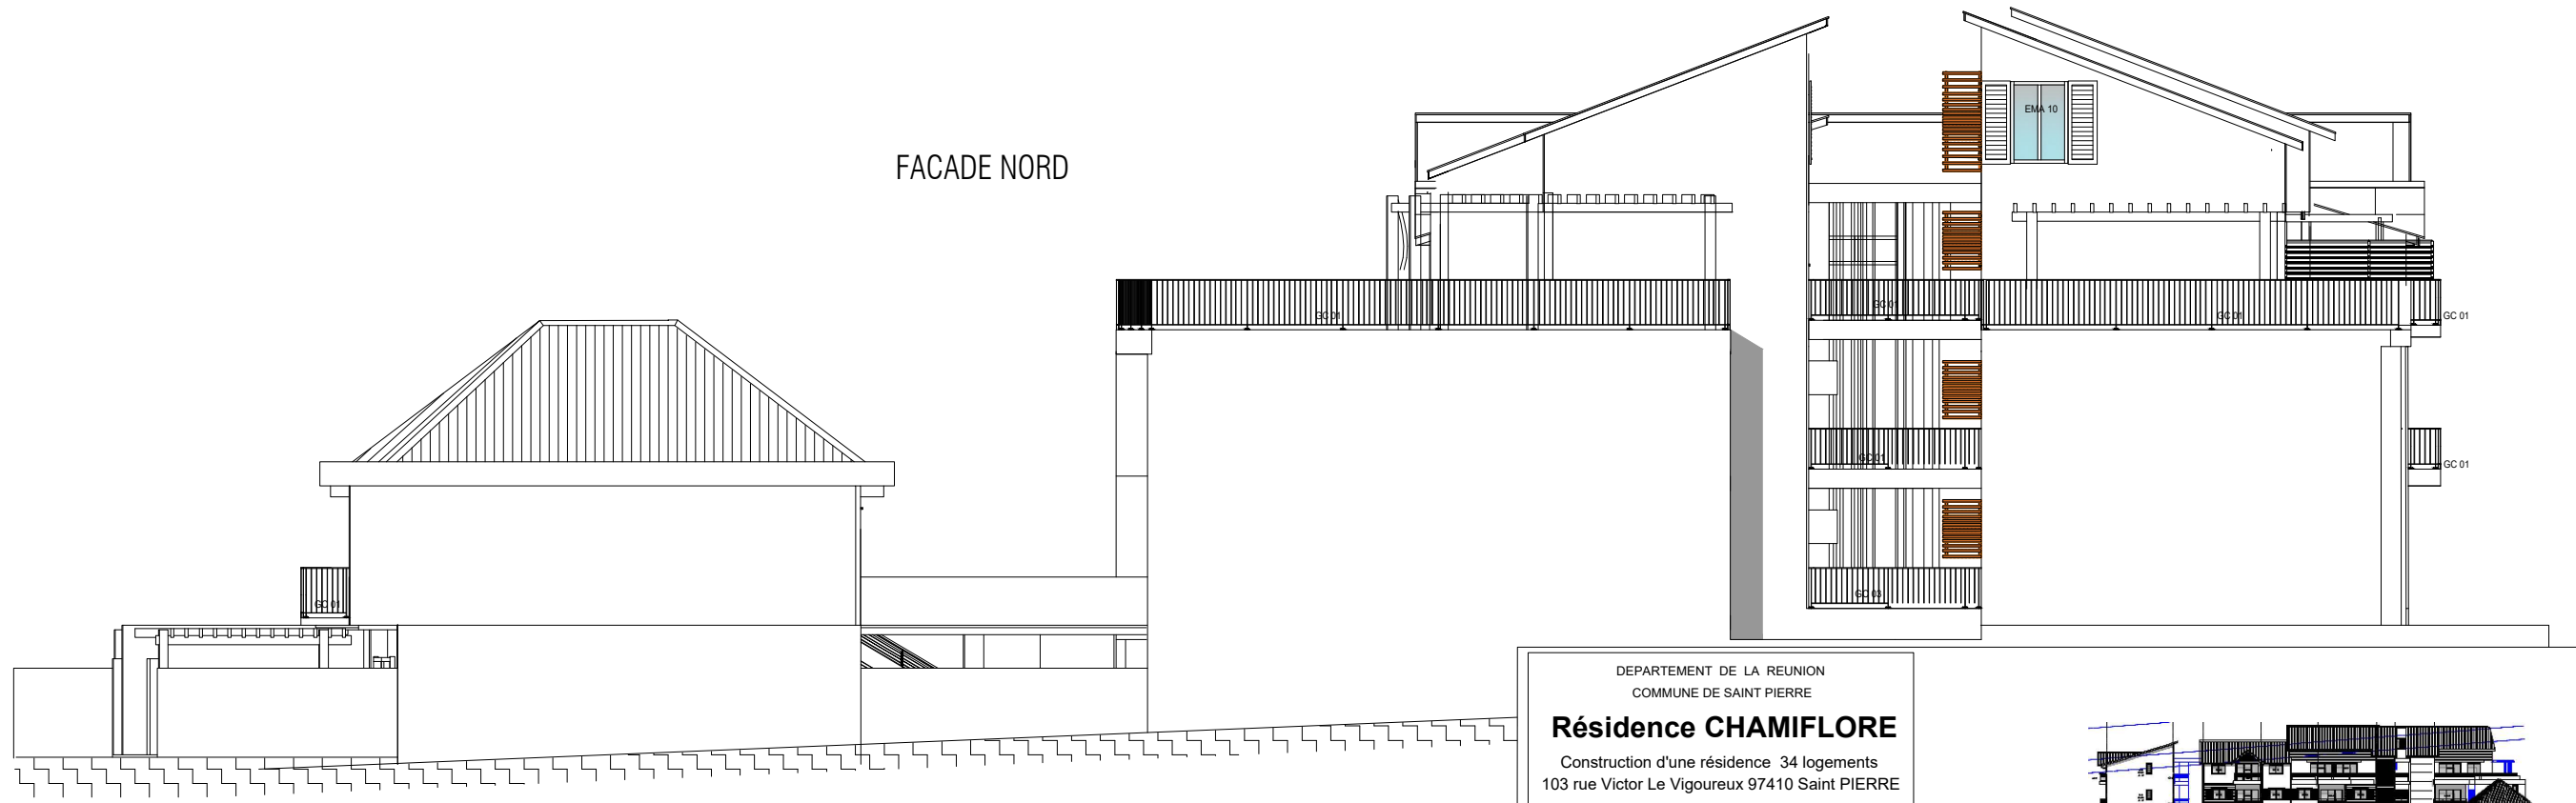

DEPARTEMENT DE LA REUNION
COMMUNE DE SAINT PIERRE
Résidence CHAMIFLORE
Construction d'une résidence 34 logements
103 rue Victor Le Vigoureux 97410 Saint PIERRE
FACADES EST et NORD
Mars 2022 Ech: 1/150

