

Niveau R+3


Echelle: 1/100 ème

SCCV NA 06 Résidence 'Anne Marie'

BD du Front de mer

VUE MER

VUE MONTAGNE
Rue de la Chapelle

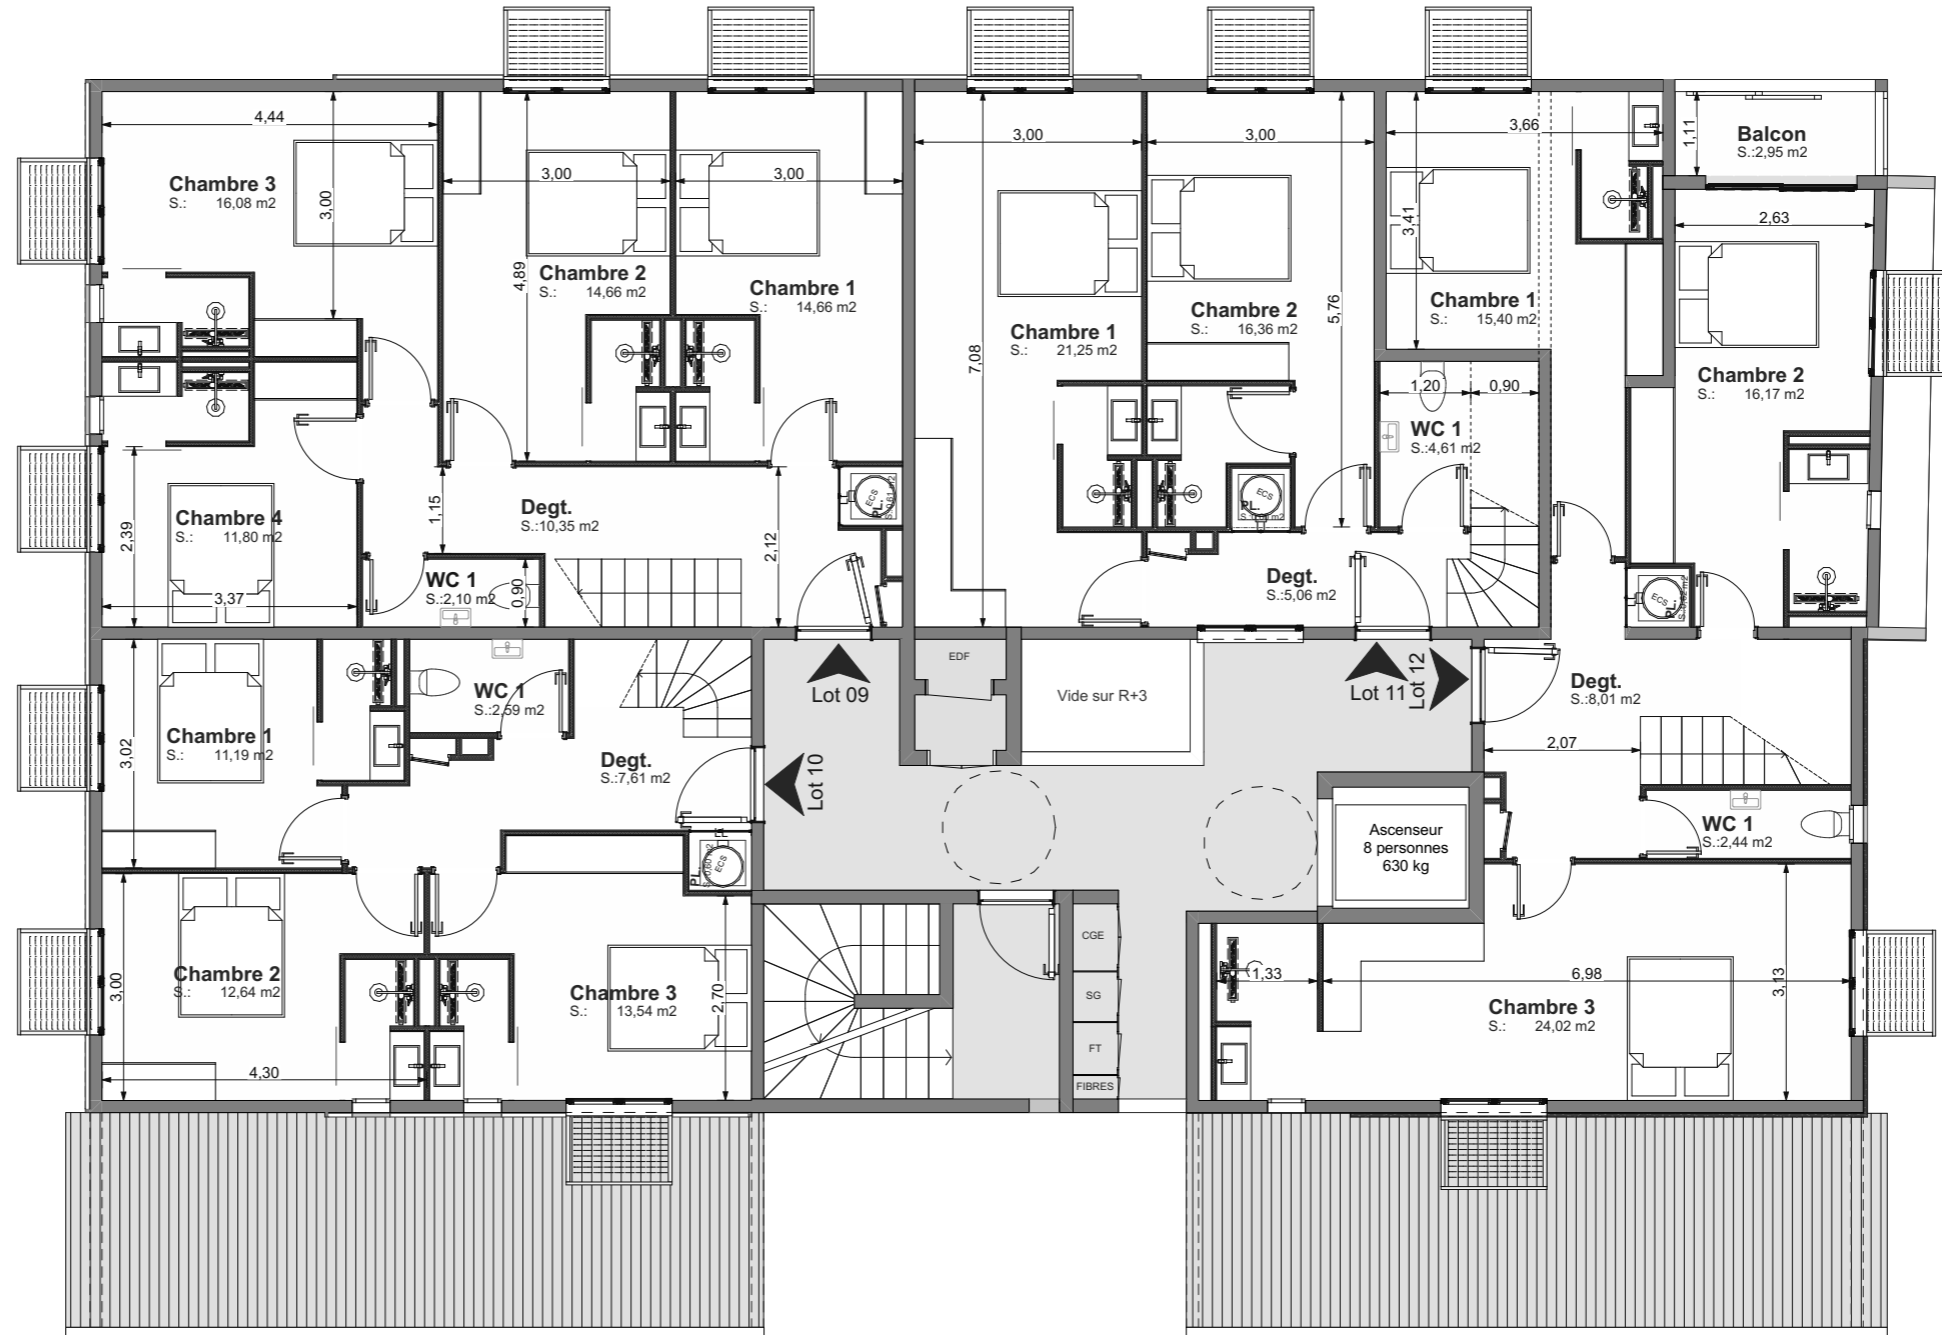

NOTA:

Le présent document exprime la figure et les dispositions générales de l'appartement. Des modifications ou des aménagements de détails, nécessités pour des raisons techniques ou administratives, pourront être apportées aux plans tant en ce qui concerne les dimensions libres que les équipements. Les retombées, soffites, faux plafonds et canalisations... ne sont pas figurés.