

PLAN DE COUPE

Echelle: 1/125 ème


SCCV NA 06
Résidence 'Anne Marie'

RDC : Stationnements

R+1 : Lot 1 à 4

R+2 : Lot 5 à 8

R+3/Duplex : Lot 9 à 12

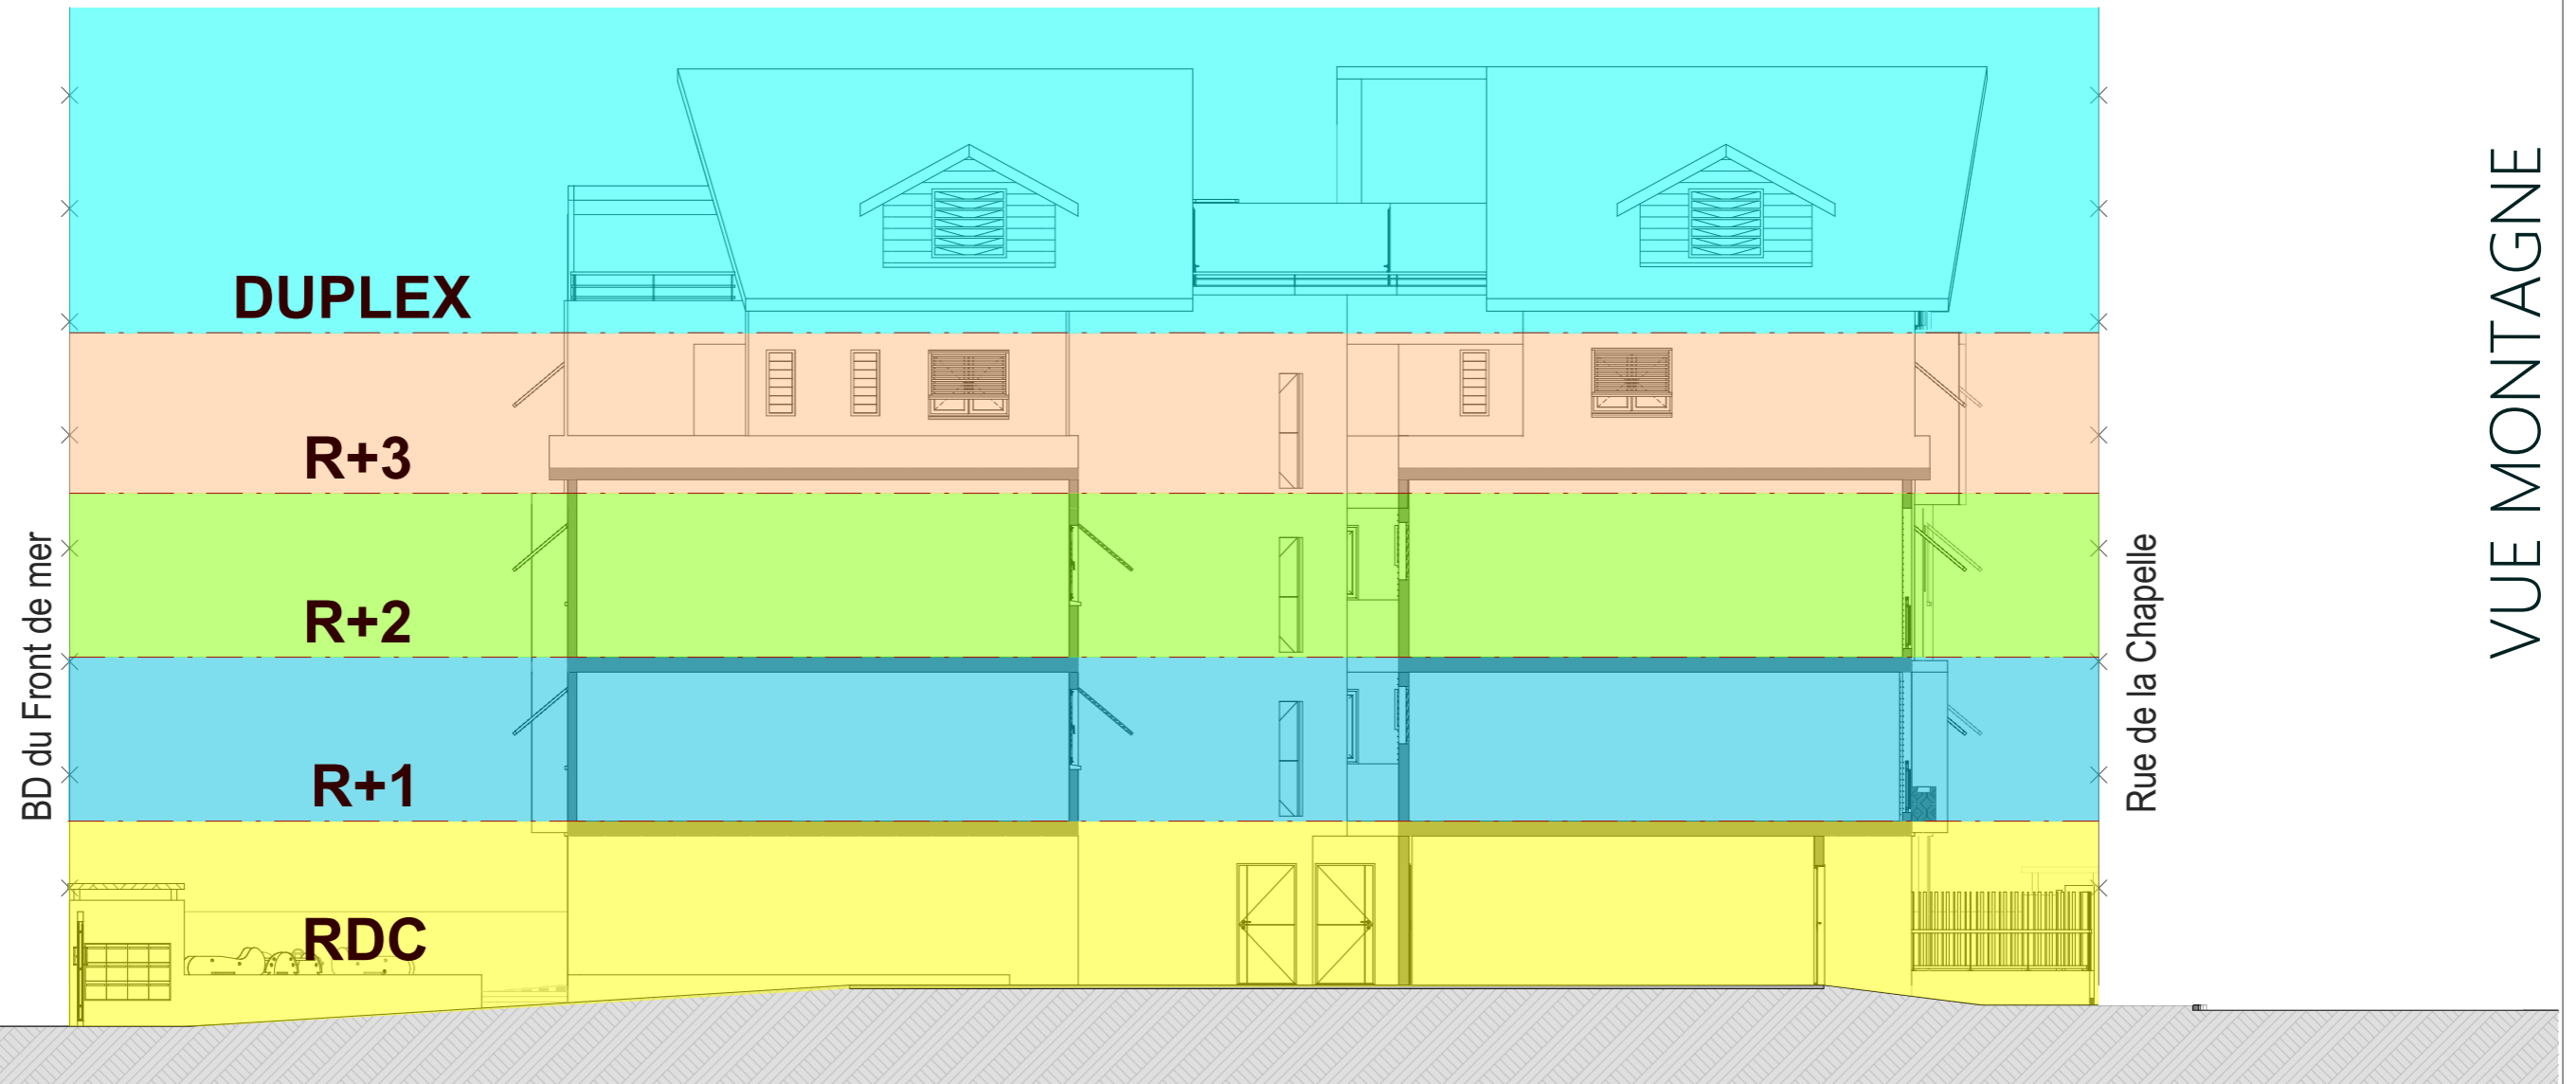

VUE MER

VUE MONTAGNE

BD du Front de mer

Rue de la Chapelle

NOTA:

Le présent document exprime la figure et les dispositions générales de l'appartement. Des modifications ou des aménagements de détails, nécessités pour des raisons techniques ou administratives, pourront être apportées aux plans tant en ce qui concerne les dimensions libres que les équipements. Les retombées, soffites, faux plafonds et canalisations... ne sont pas figurés.