


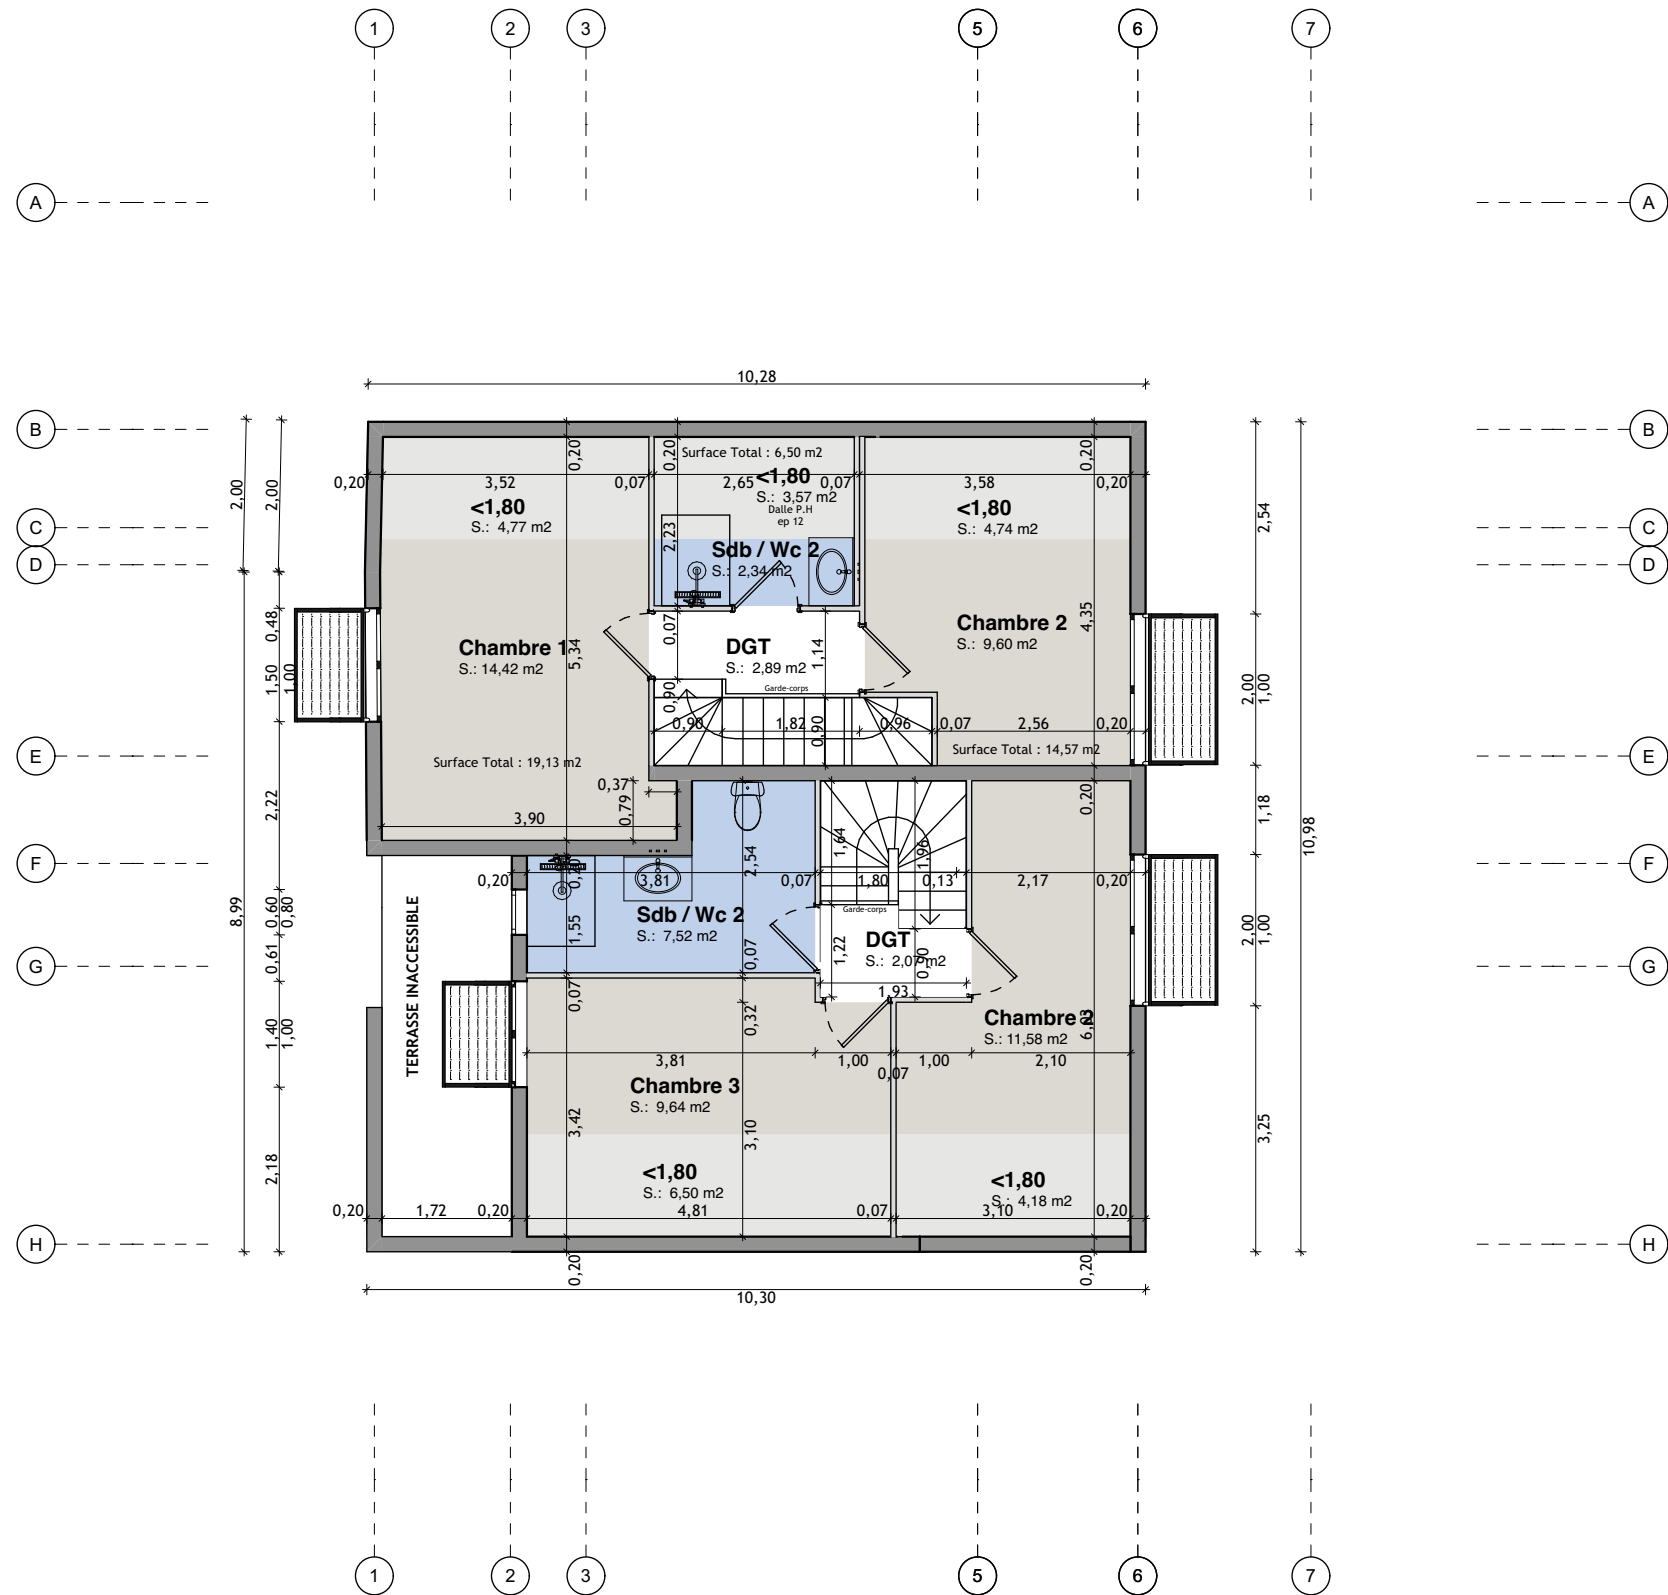

R+4

1:100

Opération de construction 6 logements à Saint-Paul

VUE EN PLAN R+4

M2CB
30 rue Auguste Vinson bureau n°6
Plateau Caillou Saint-Paul 97460
Tel bureau: 06 92 42 68 88
Ligne direct: 06 92 04 26 75
m2cb.maitrisedoeuvre@gmail.com

PHASE : 03 DPC
30/08/2023 IND3