


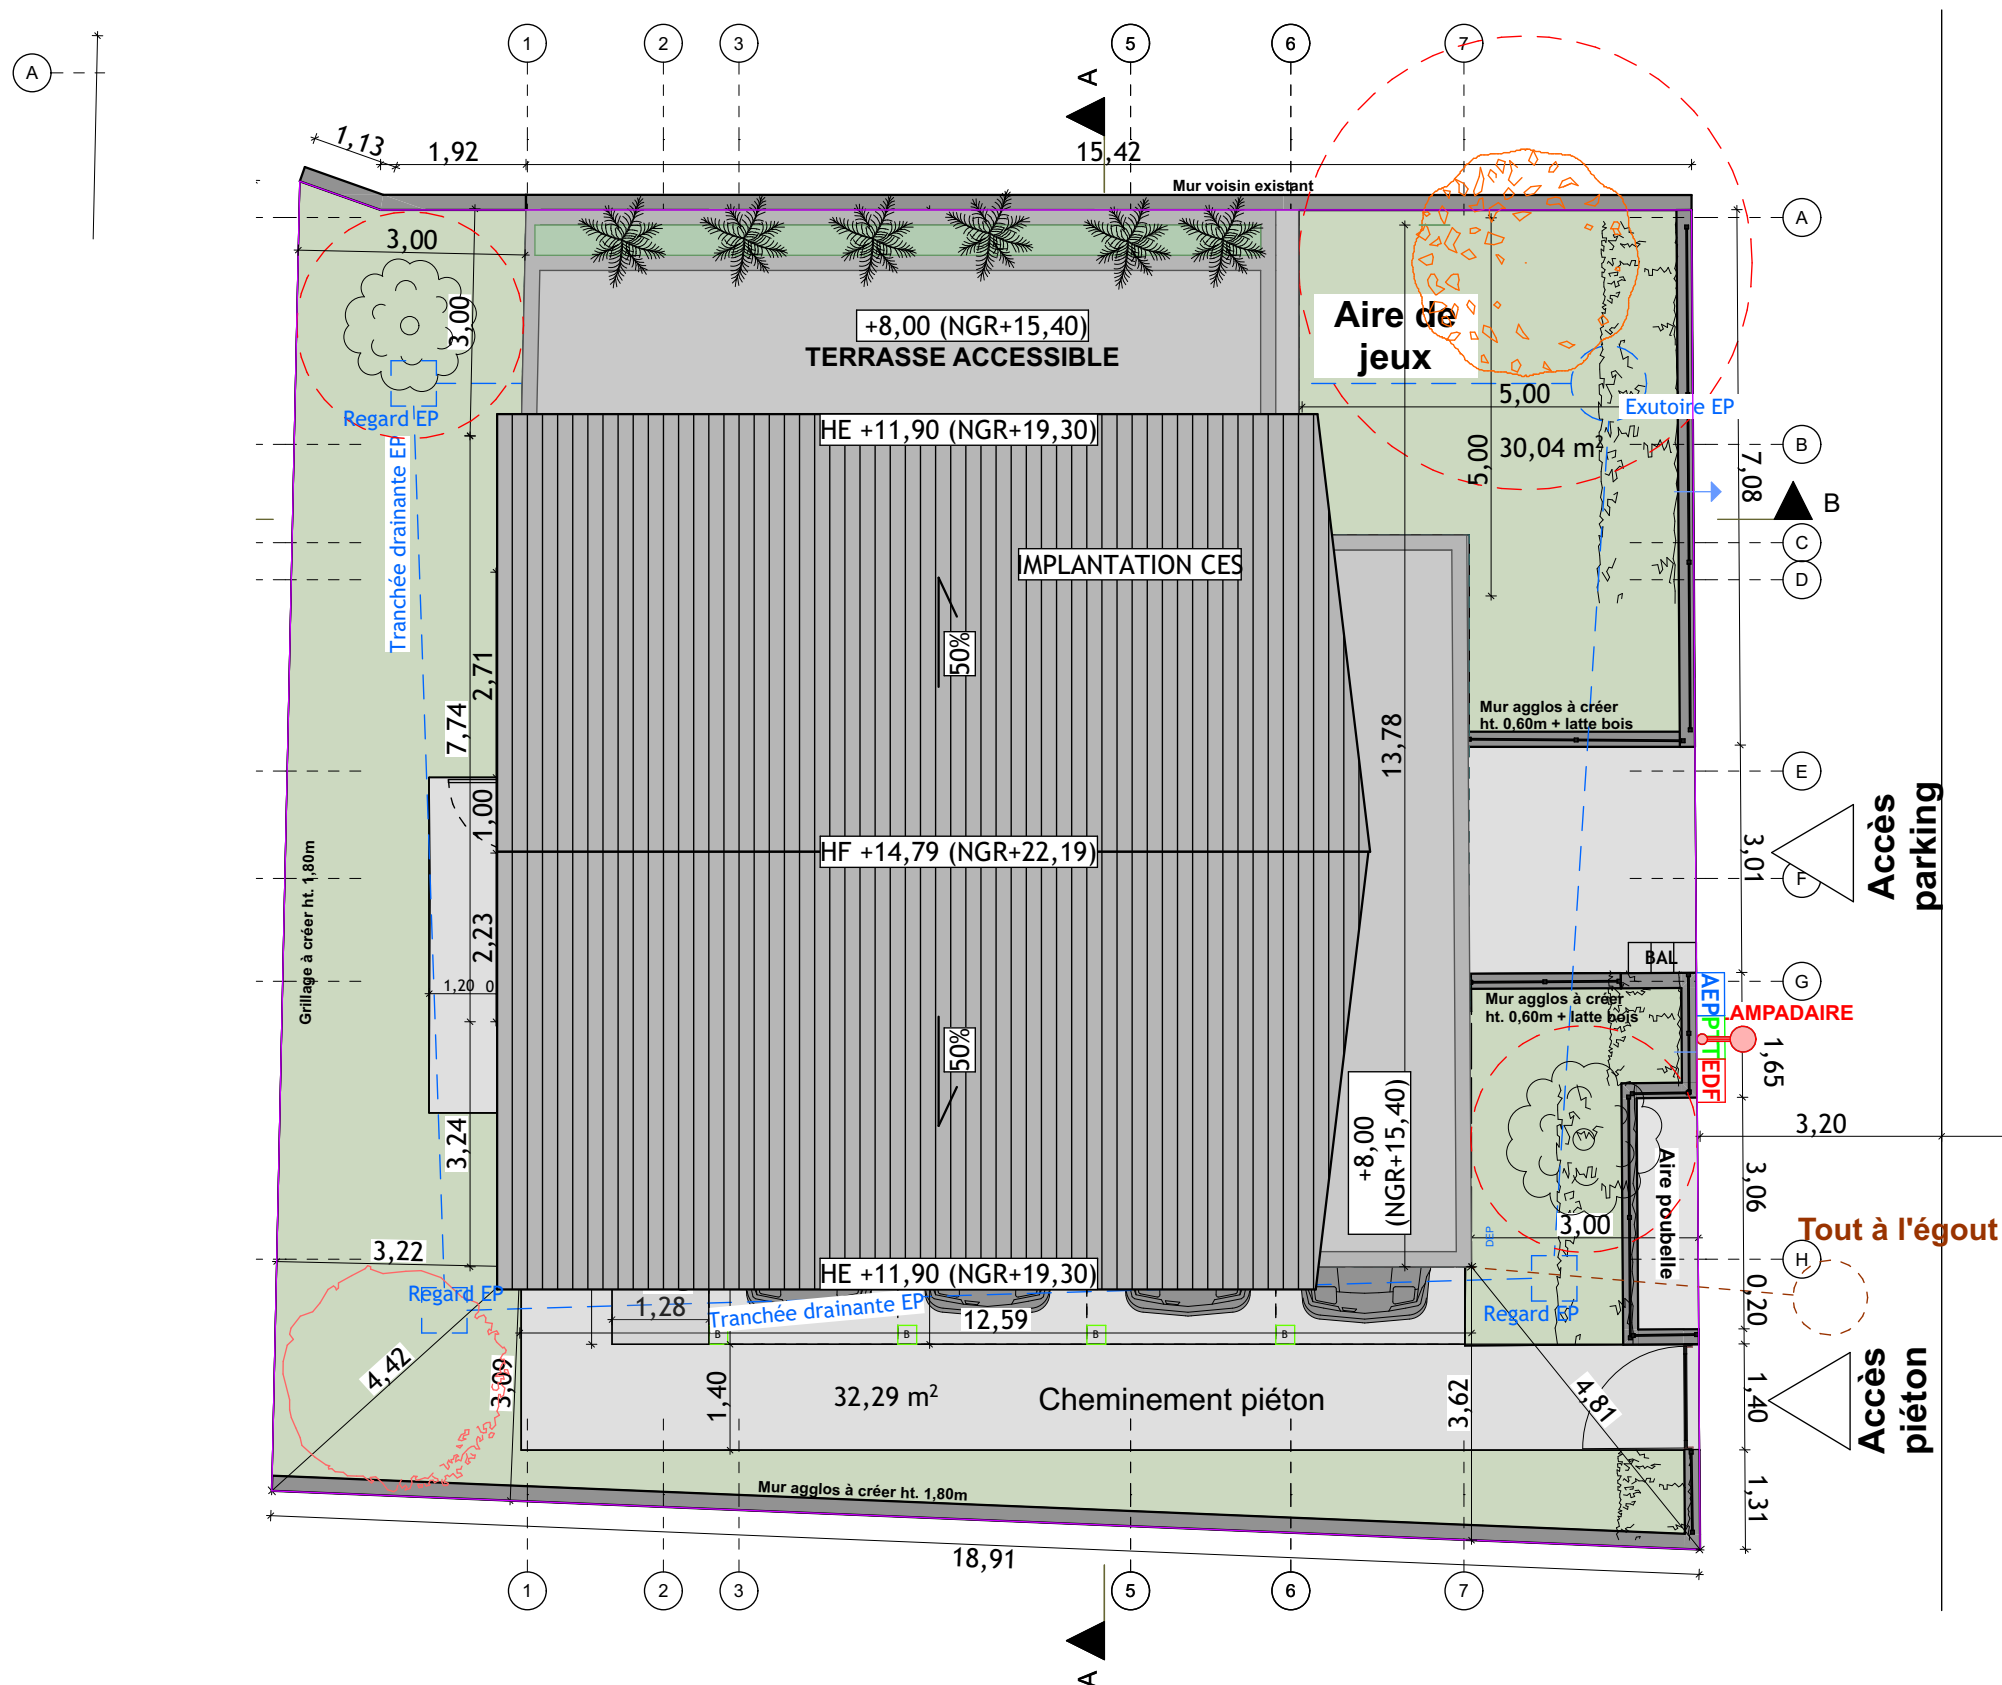

Rue Ibrahim Balbolia

Opération de construction 6 logements à Saint-Paul

PLAN DE MASSE

1:100