


Plan de Parking

Ech : 1/150e

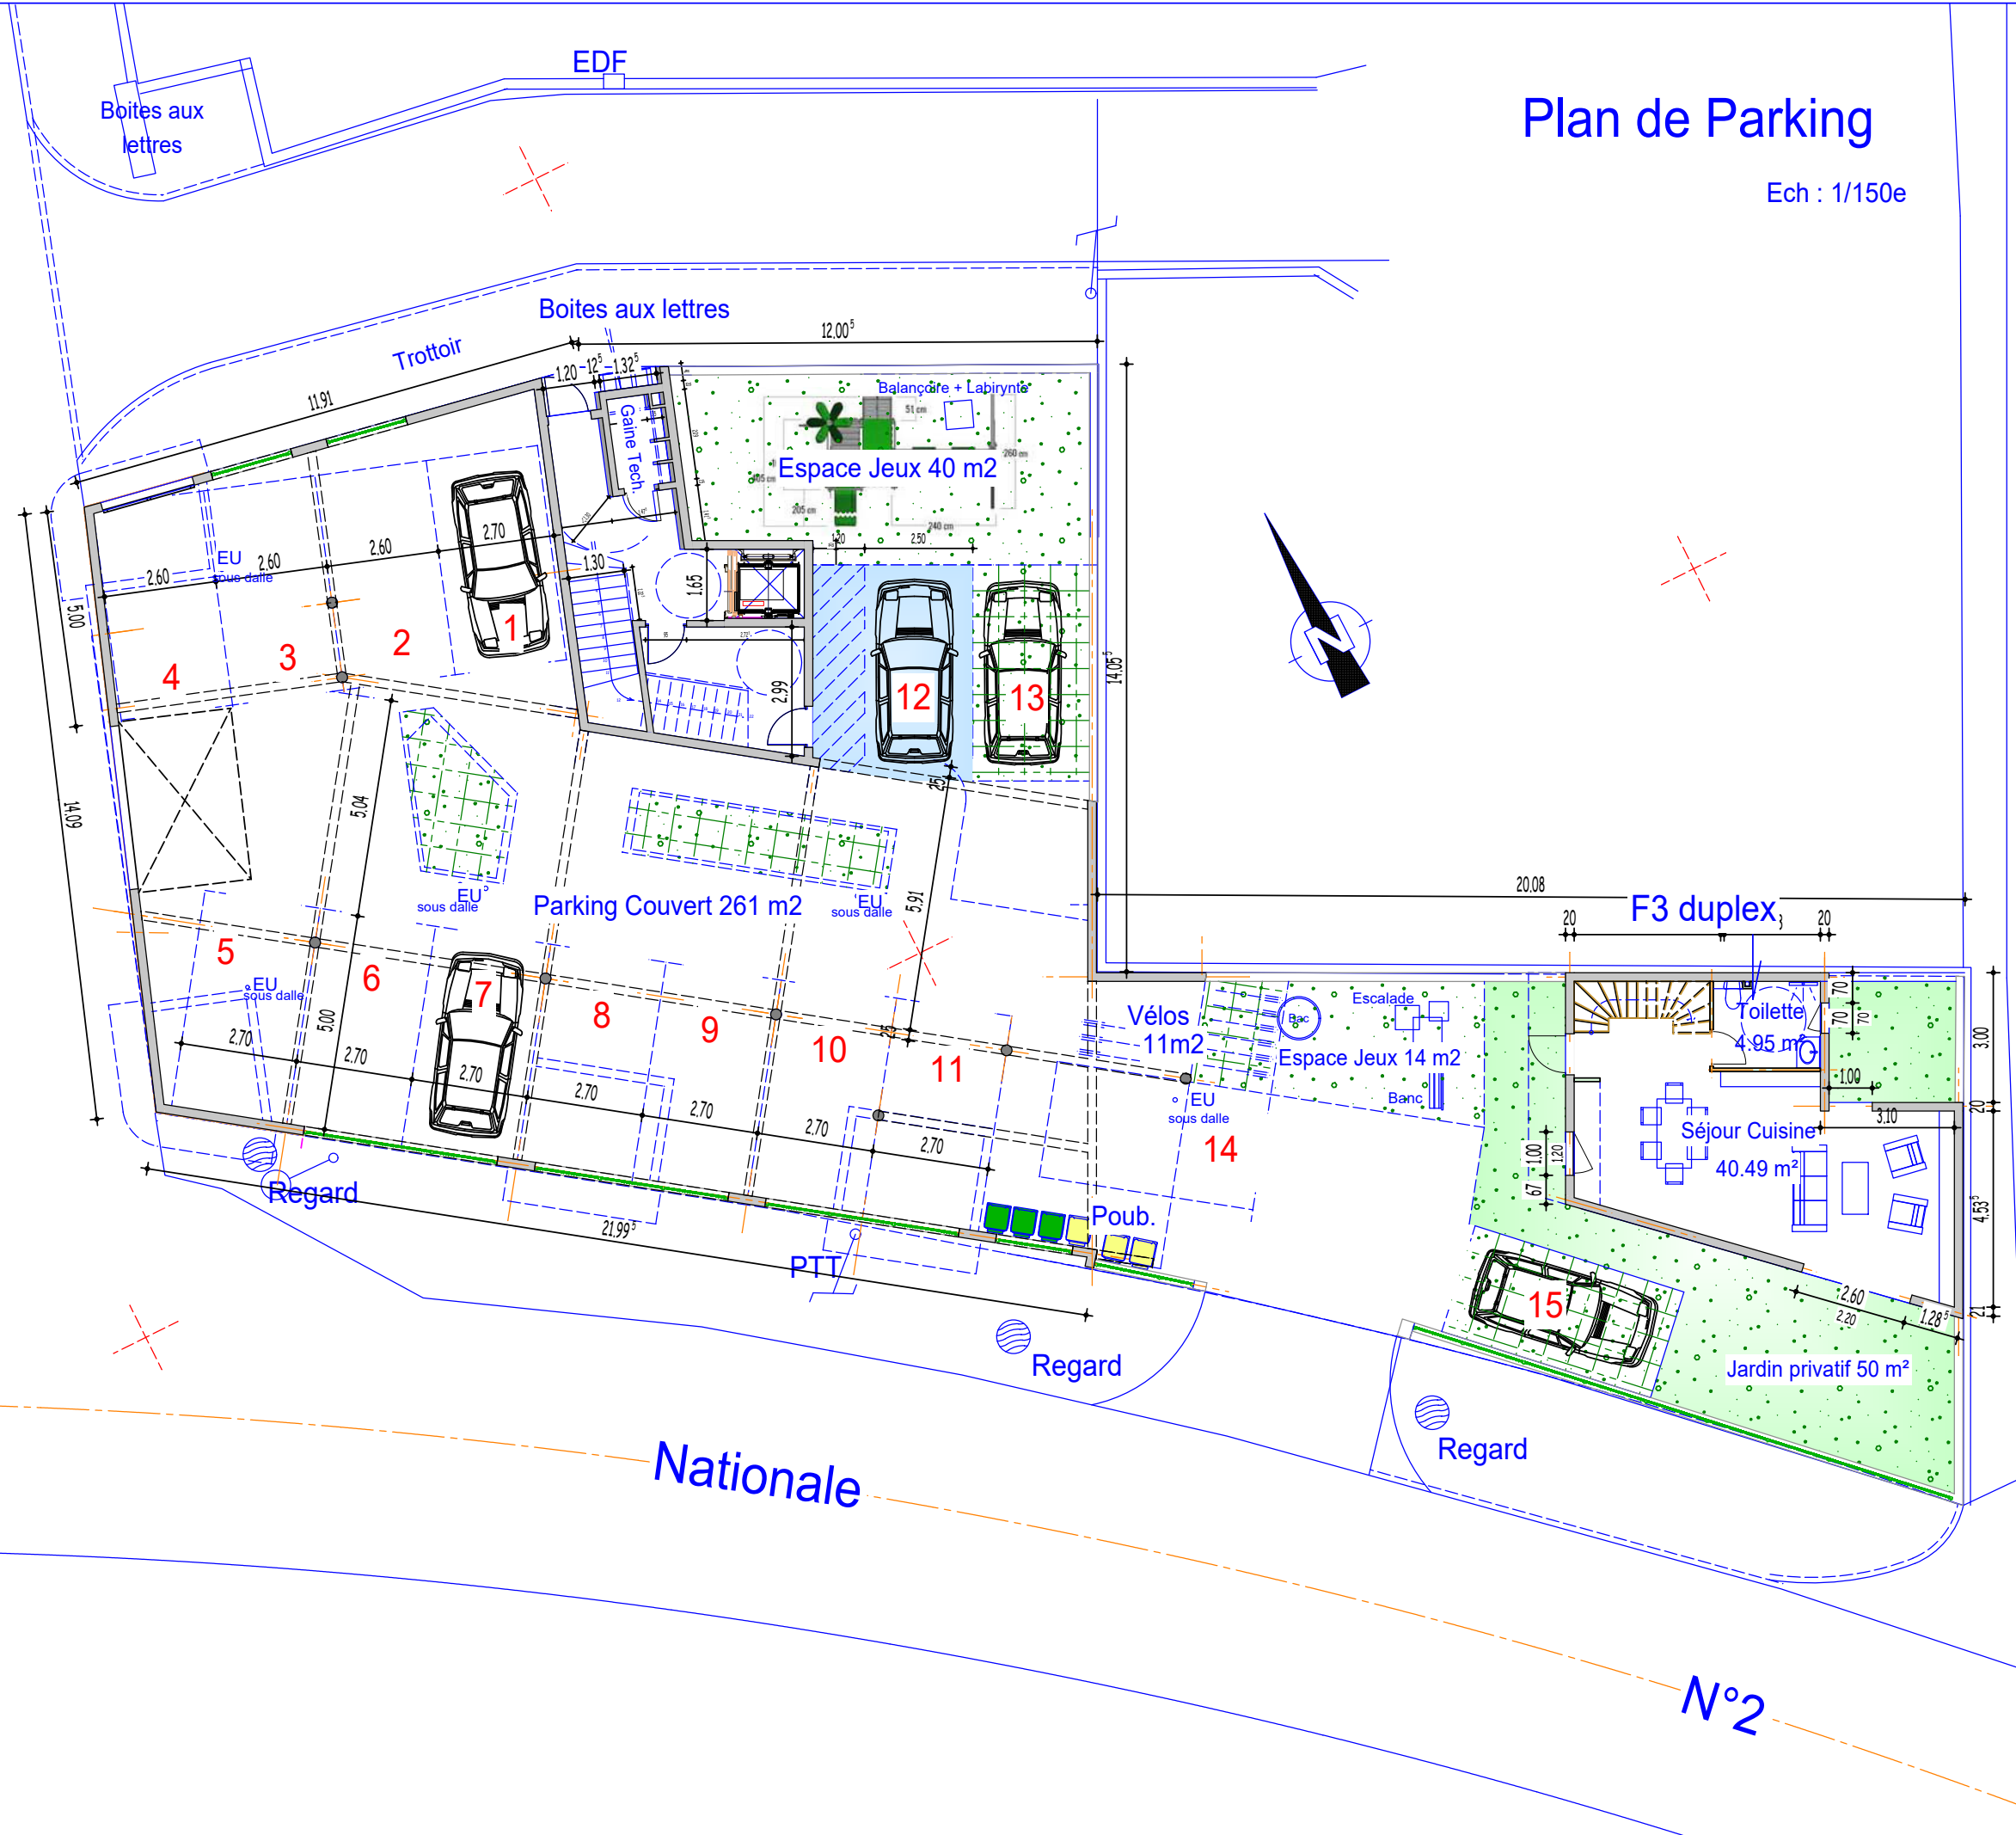

Route

Nationale

N°2