



Partie commune générale


NOTA : État Descriptif de Division réalisé sur la base des plans fournis par le client le 21/06/2022 et réalisés par Mme GUYOT, Architecte


Bâtiment B

Bâtiment A

Route Nationale N°2



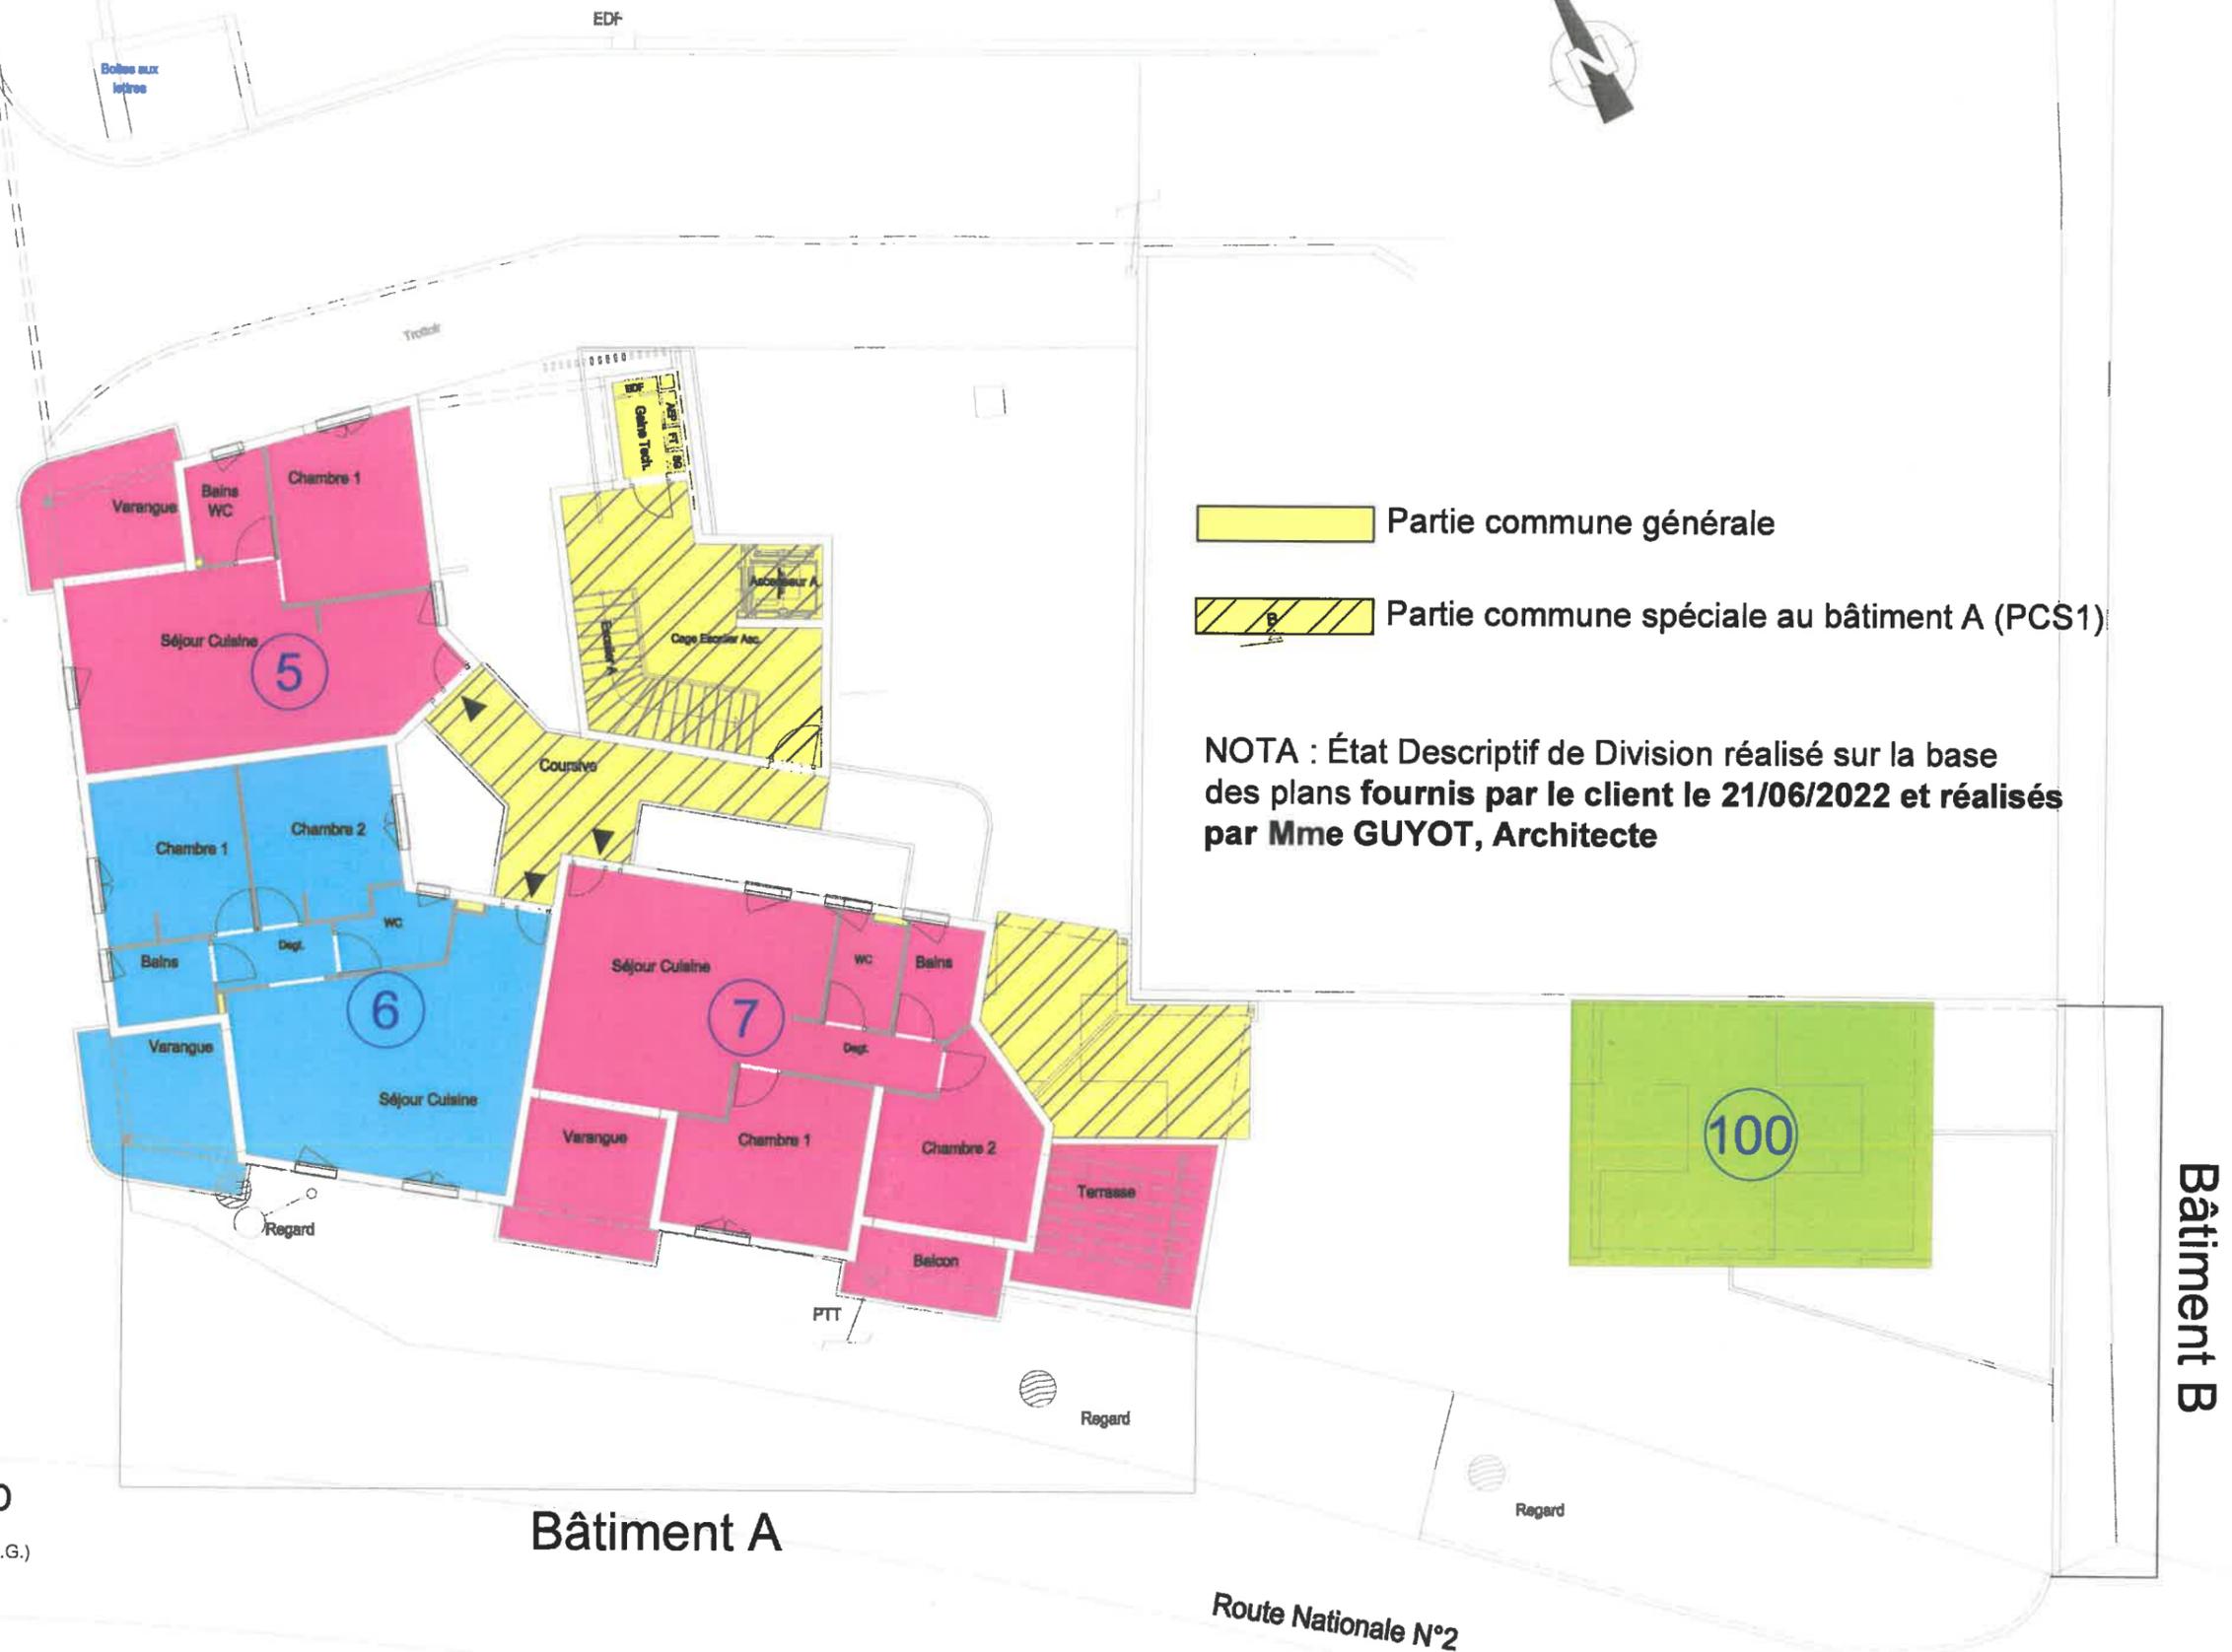

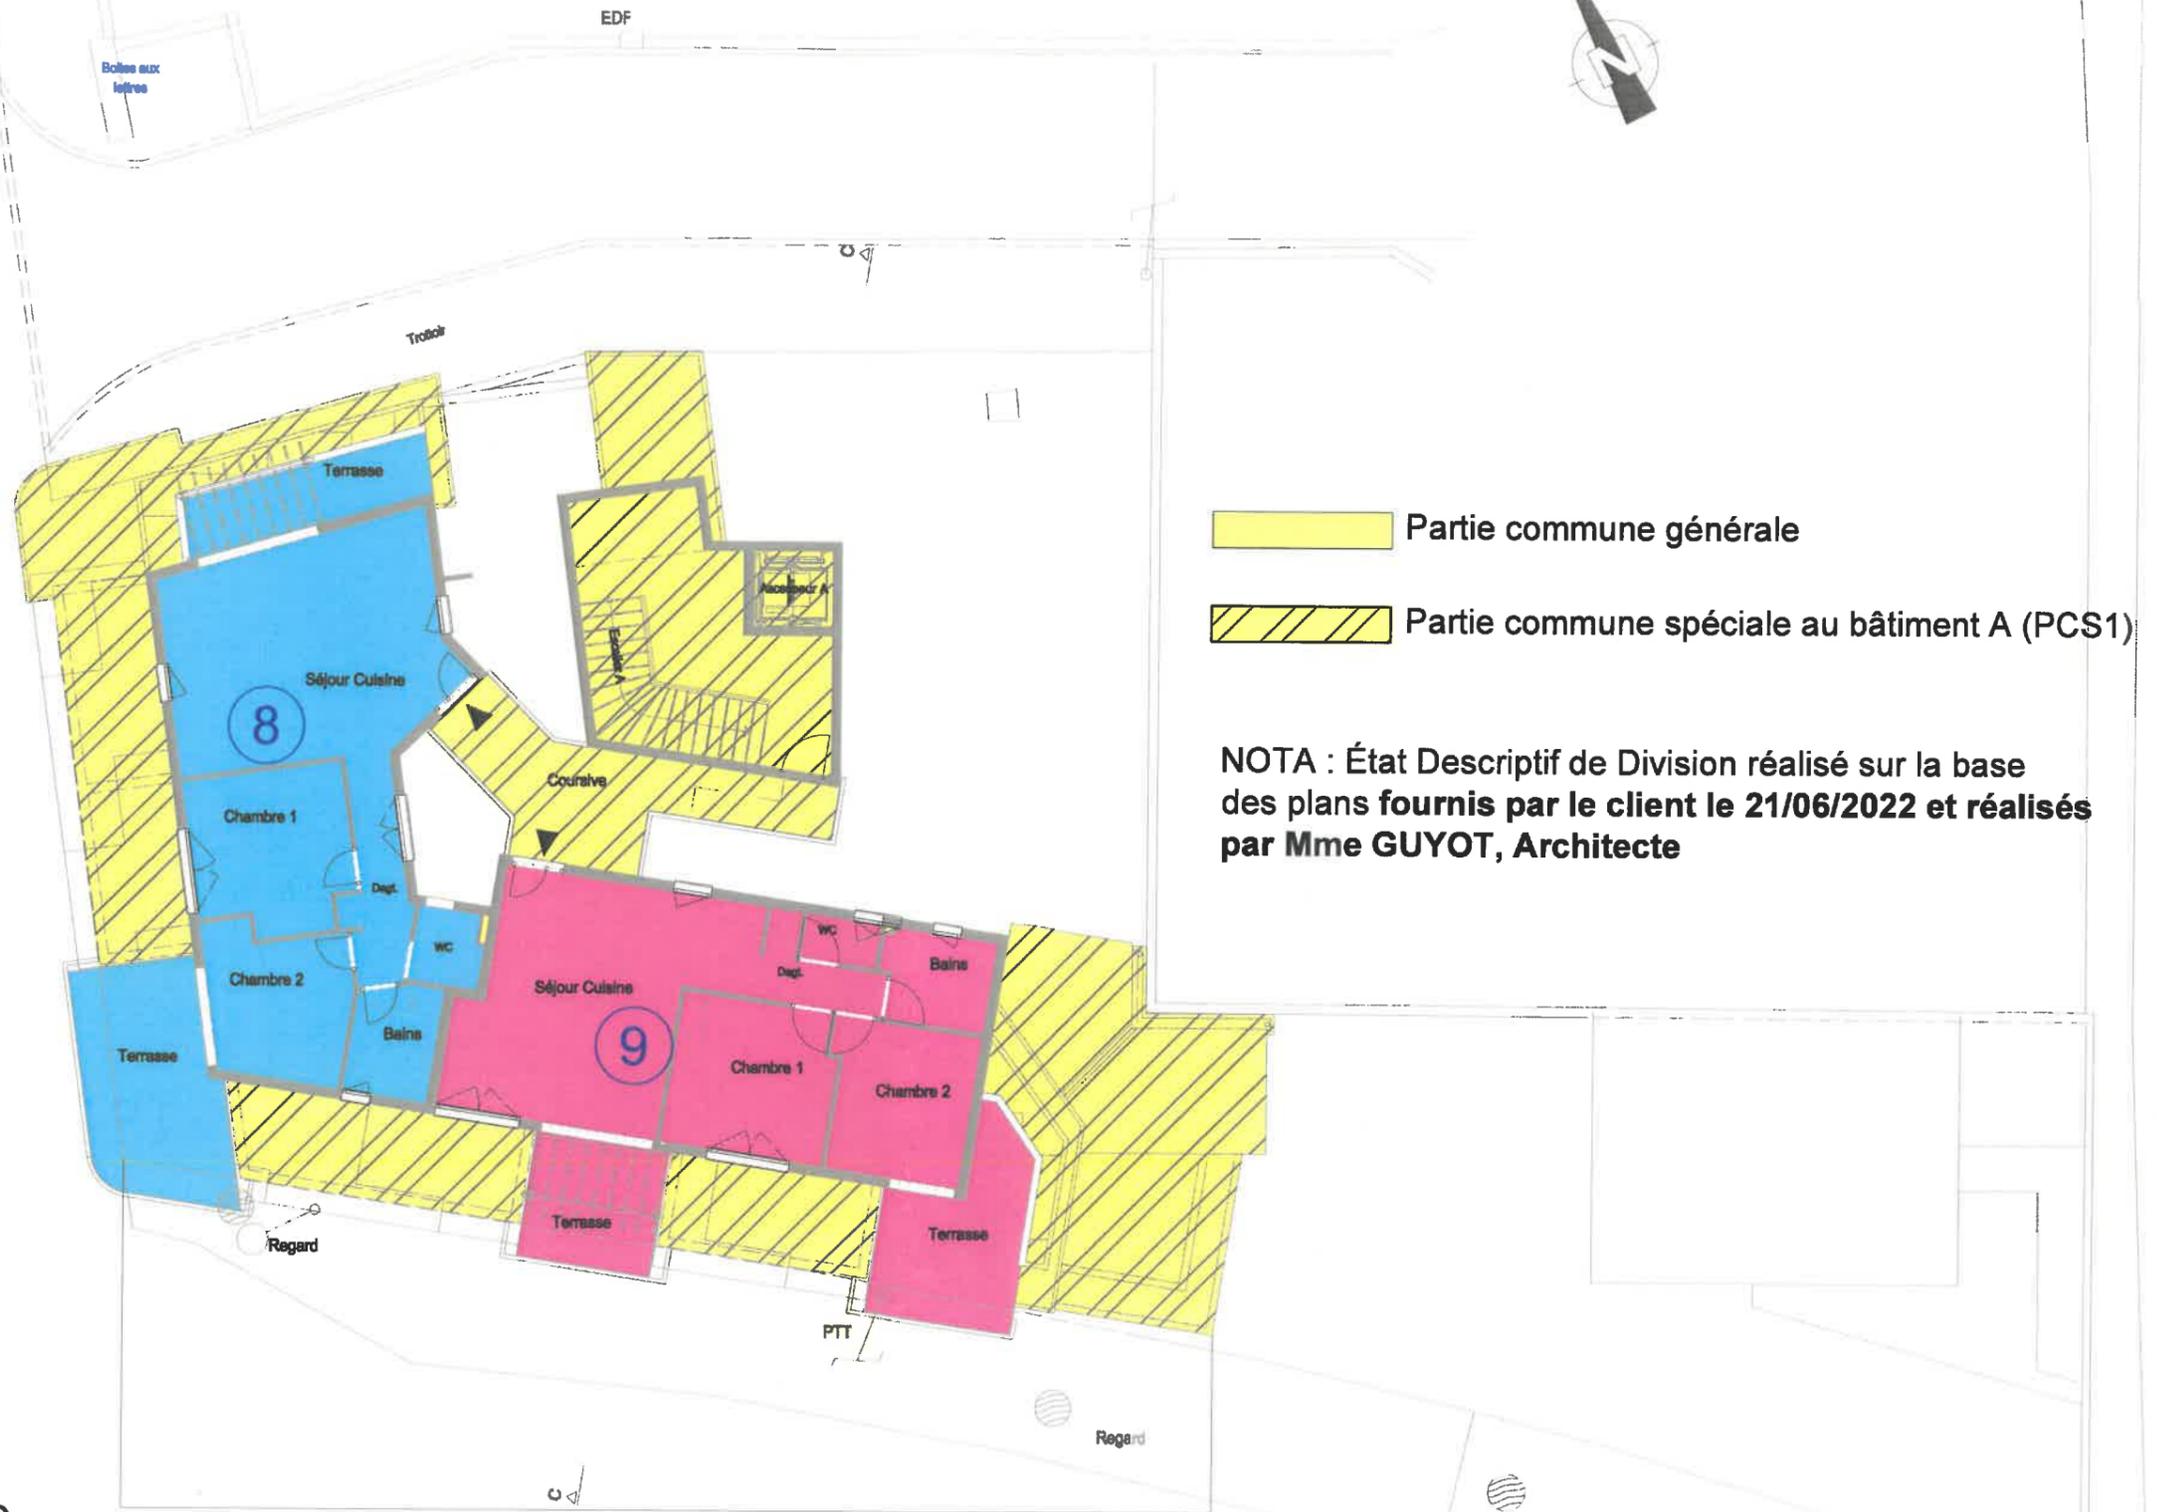

-  Partie commune générale
-  Partie commune spéciale au bâtiment A (PCS1)

NOTA : État Descriptif de Division réalisé sur la base des plans fournis par le client le 21/06/2022 et réalisés par Mme GUYOT, Architecte

Bâtiment A

Route Nationale N°2



GEOMETRE-EXPERT  
CONSEILLER VALORISER GARANTIR

**CABINET VEYLAND**  
SARL DE GEOMETRE EXPERT.  
DIPLOME PAR LE GOUVERNEMENT (D.P.L.G.)  
MEMBRE DE L'ORDRE DES GEOMETRES  
EXPERTS N° 2001B200006