


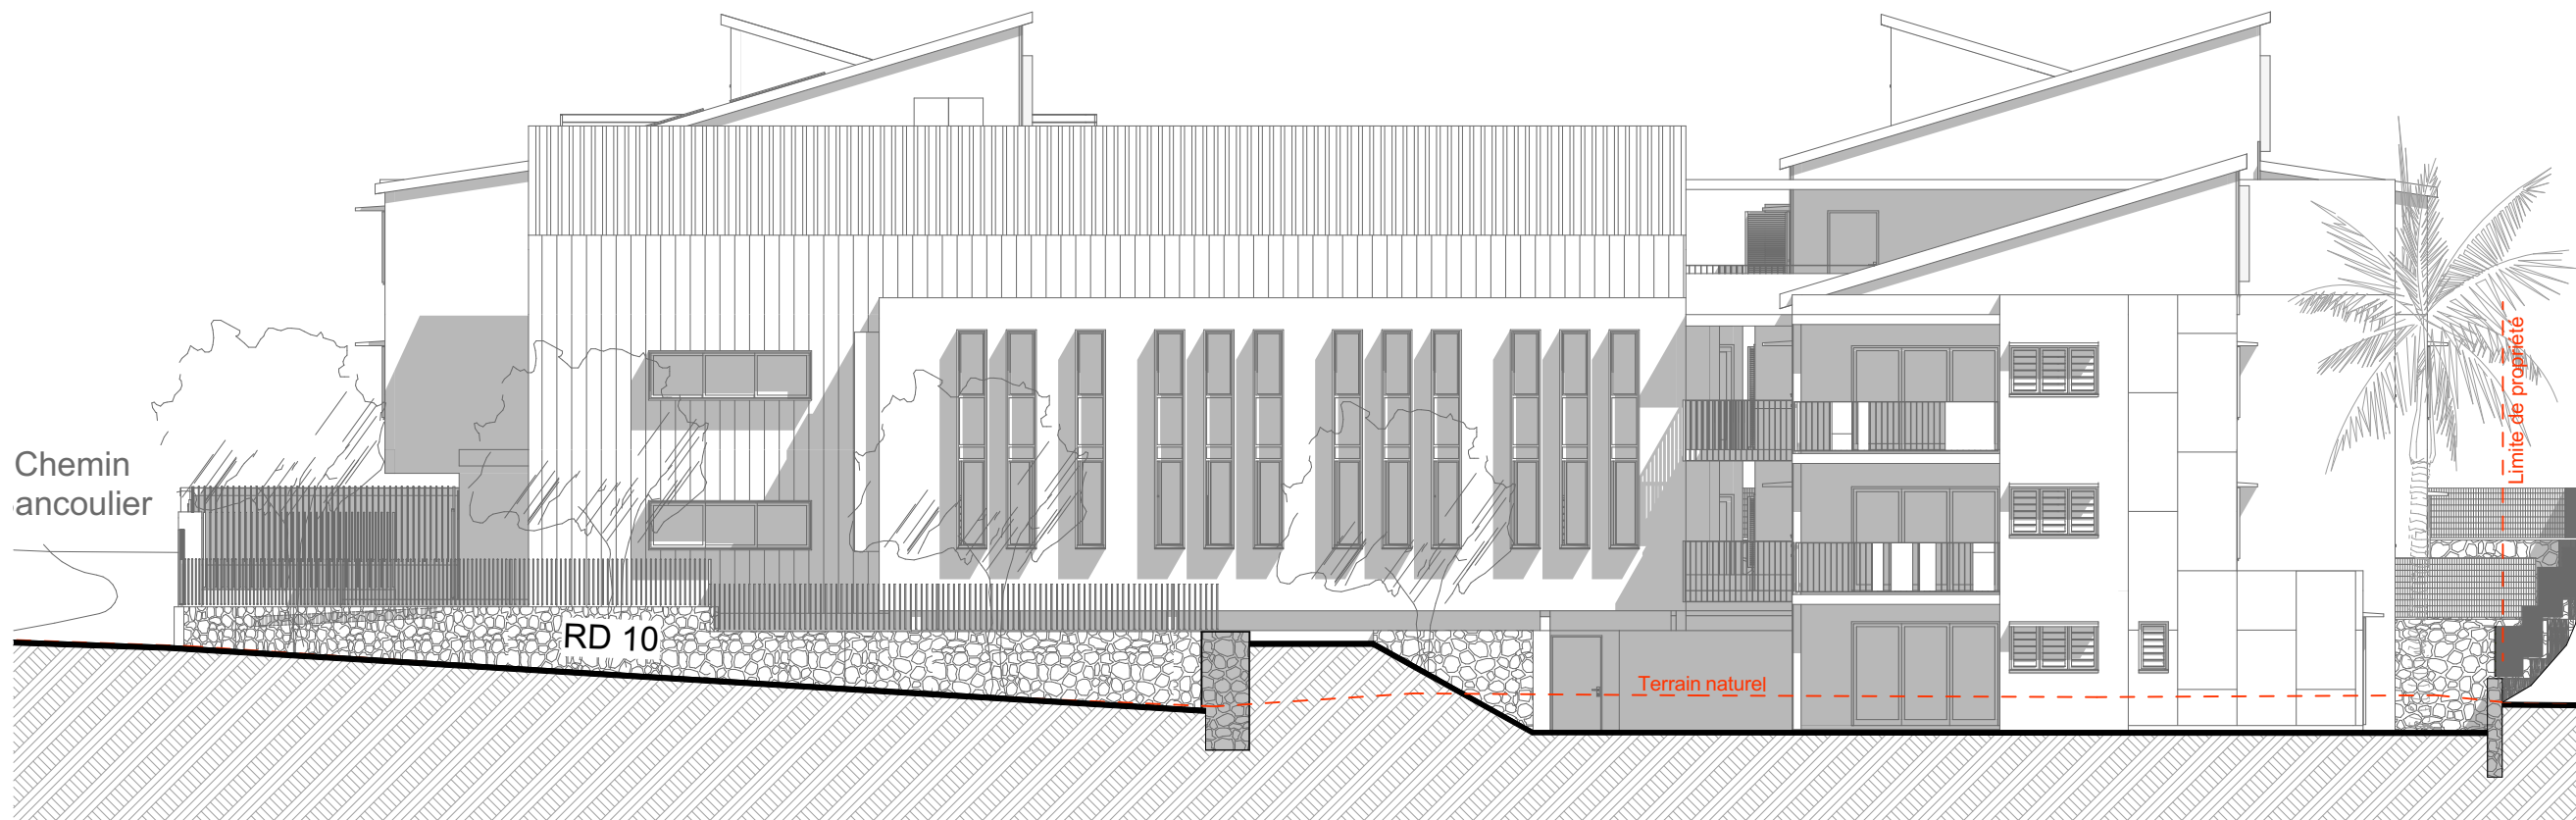

Façade SUD-OUES



Façade NORD-OUEST