


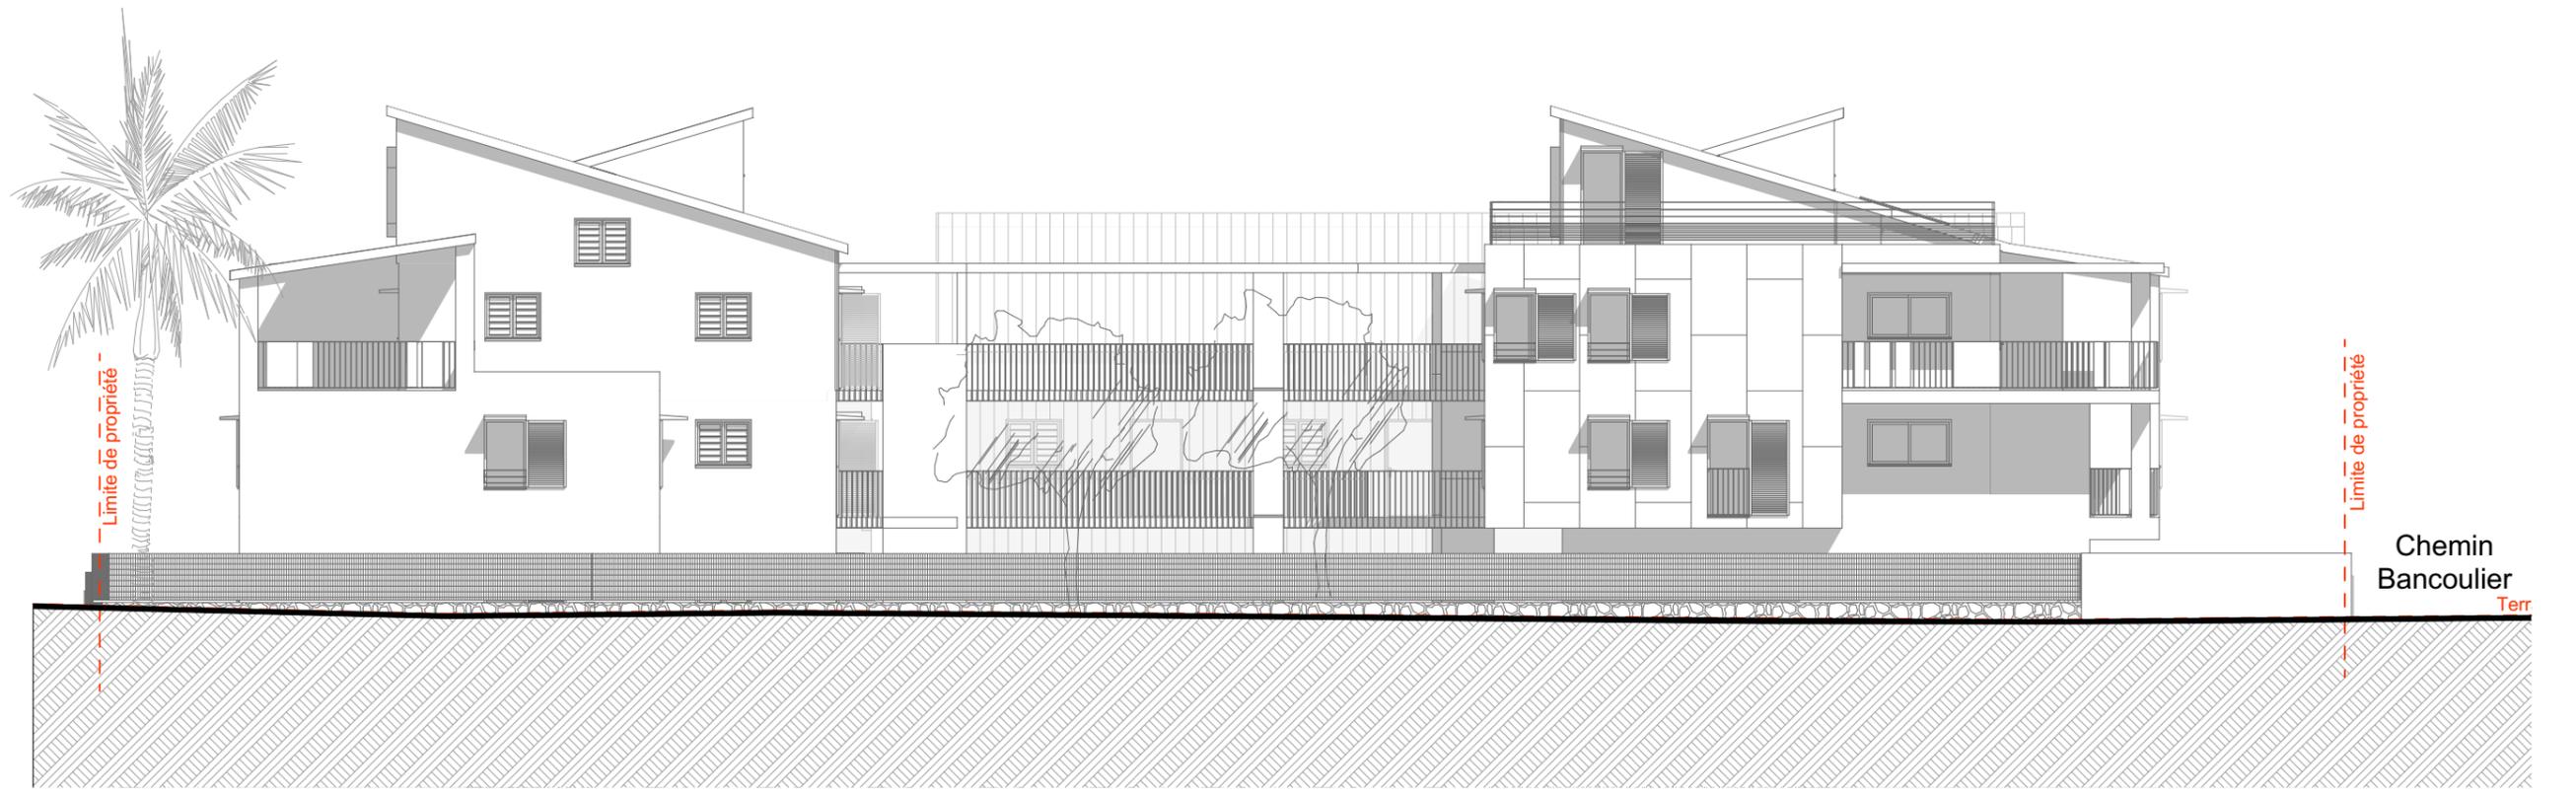

Façade NORD-EST



Façade SUD-EST