


Commune de Saint-Paul

Résidence "Fleur de Lune"

Une réalisation
SCCV
FLEUR DE LUNE

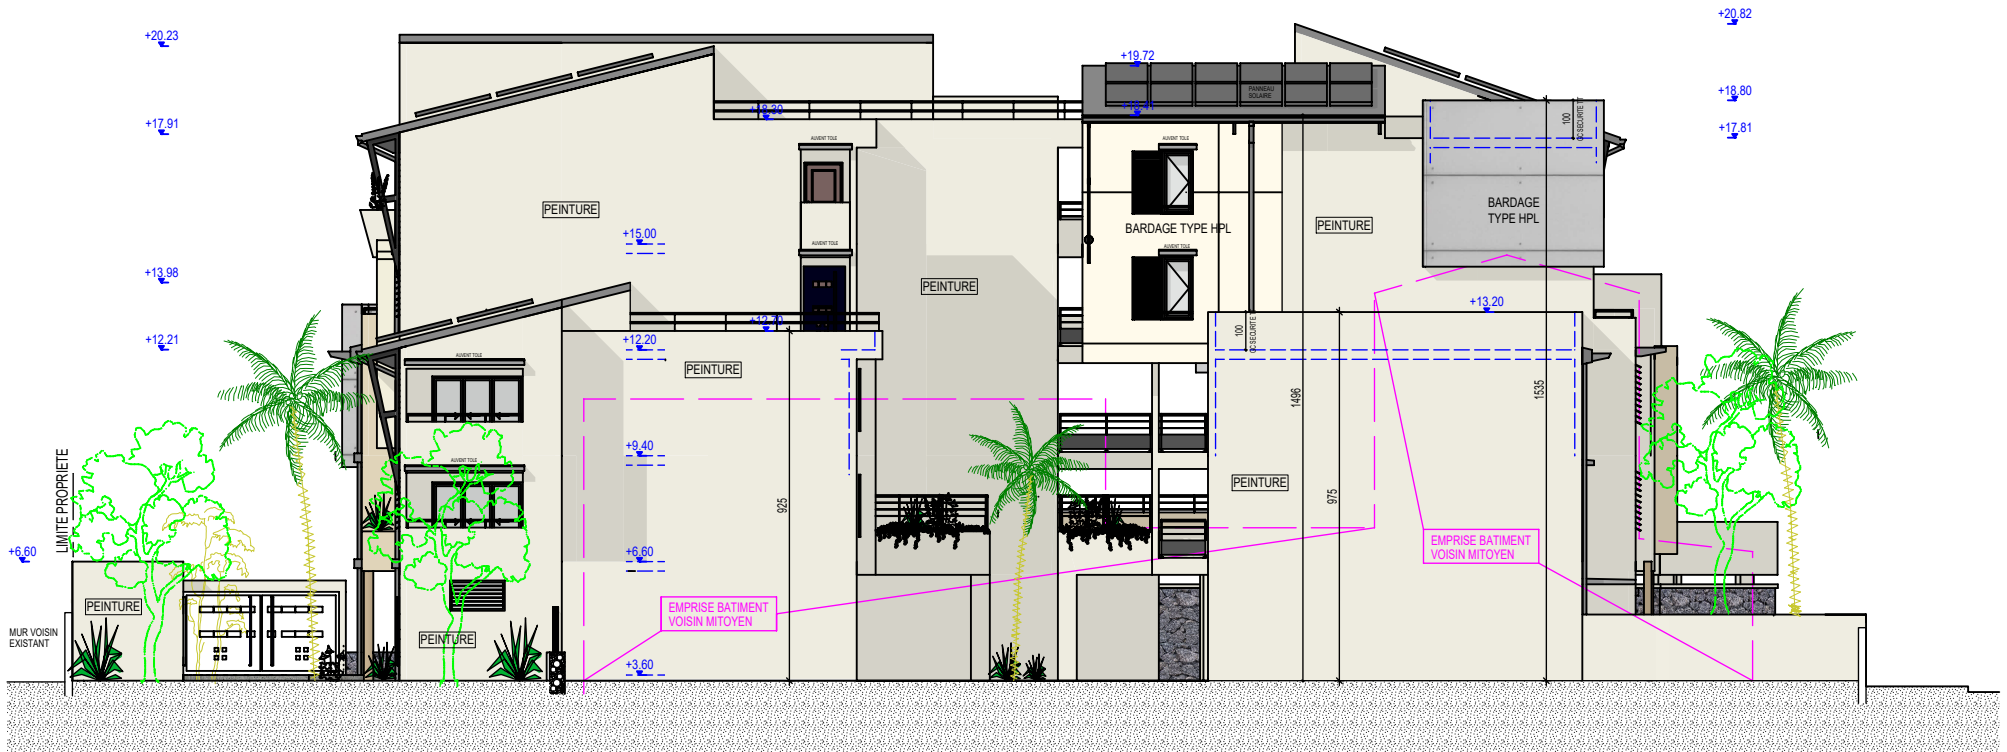

Façade Nord-Est

LE PRESENT DOCUMENT EXPRIME LA FIGURE ET LA DISPOSITION GENERALE DE L'ESPACE. DES VARIATIONS PEUVENT INTERVENIR EN FONCTION DES NECESSITES TECHNIQUES DE REALISATION, TANT EN CE QUI CONCERNE LES DIMENSIONS LIBRES QUE L'EQUIPEMENT. NOTAMMENT, LES RETOMBES, SOFFITES, FAUX-PLAFONDS ET CANALISATIONS NE SONT PAS FIGUREES DE FACON DEFINITIVE NI EXHAUSTIVE.