


Commune de Saint-Paul

## Résidence "Fleur de Lune"

Une réalisation  
SCCV  
FLEUR DE LUNE

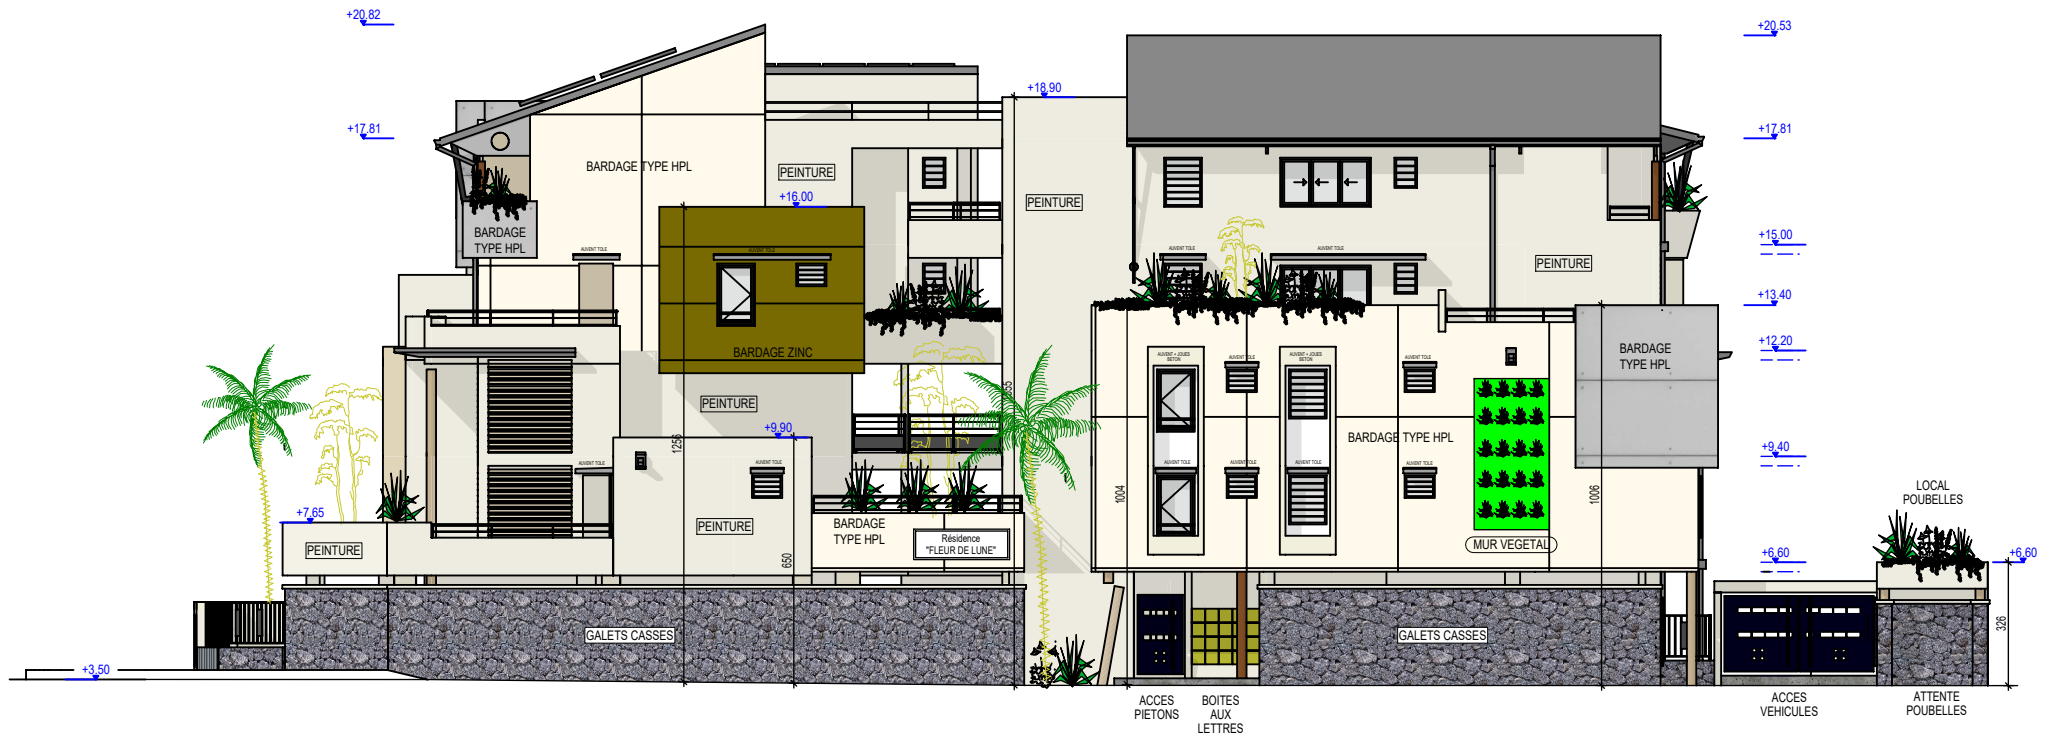

Façade sur rue Lambert

LE PRESENT DOCUMENT EXPRIME LA FIGURE ET LA DISPOSITION GENERALE DE L'ESPACE. DES VARIATIONS PEUVENT INTERVENIR EN FONCTION DES NECESSITES TECHNIQUES DE REALISATION, TANT EN CE QUI CONCERNE LES DIMENSIONS LIBRES QUE L'EQUIPEMENT. NOTAMMENT, LES RETOMBÉES, SOFFITES, FAUX-PLAFONDS ET CANALISATIONS NE SONT PAS FIGURÉES DE FAÇON DEFINITIVE NI EXHAUSTIVE.