




RUE

Etienne

Regnault

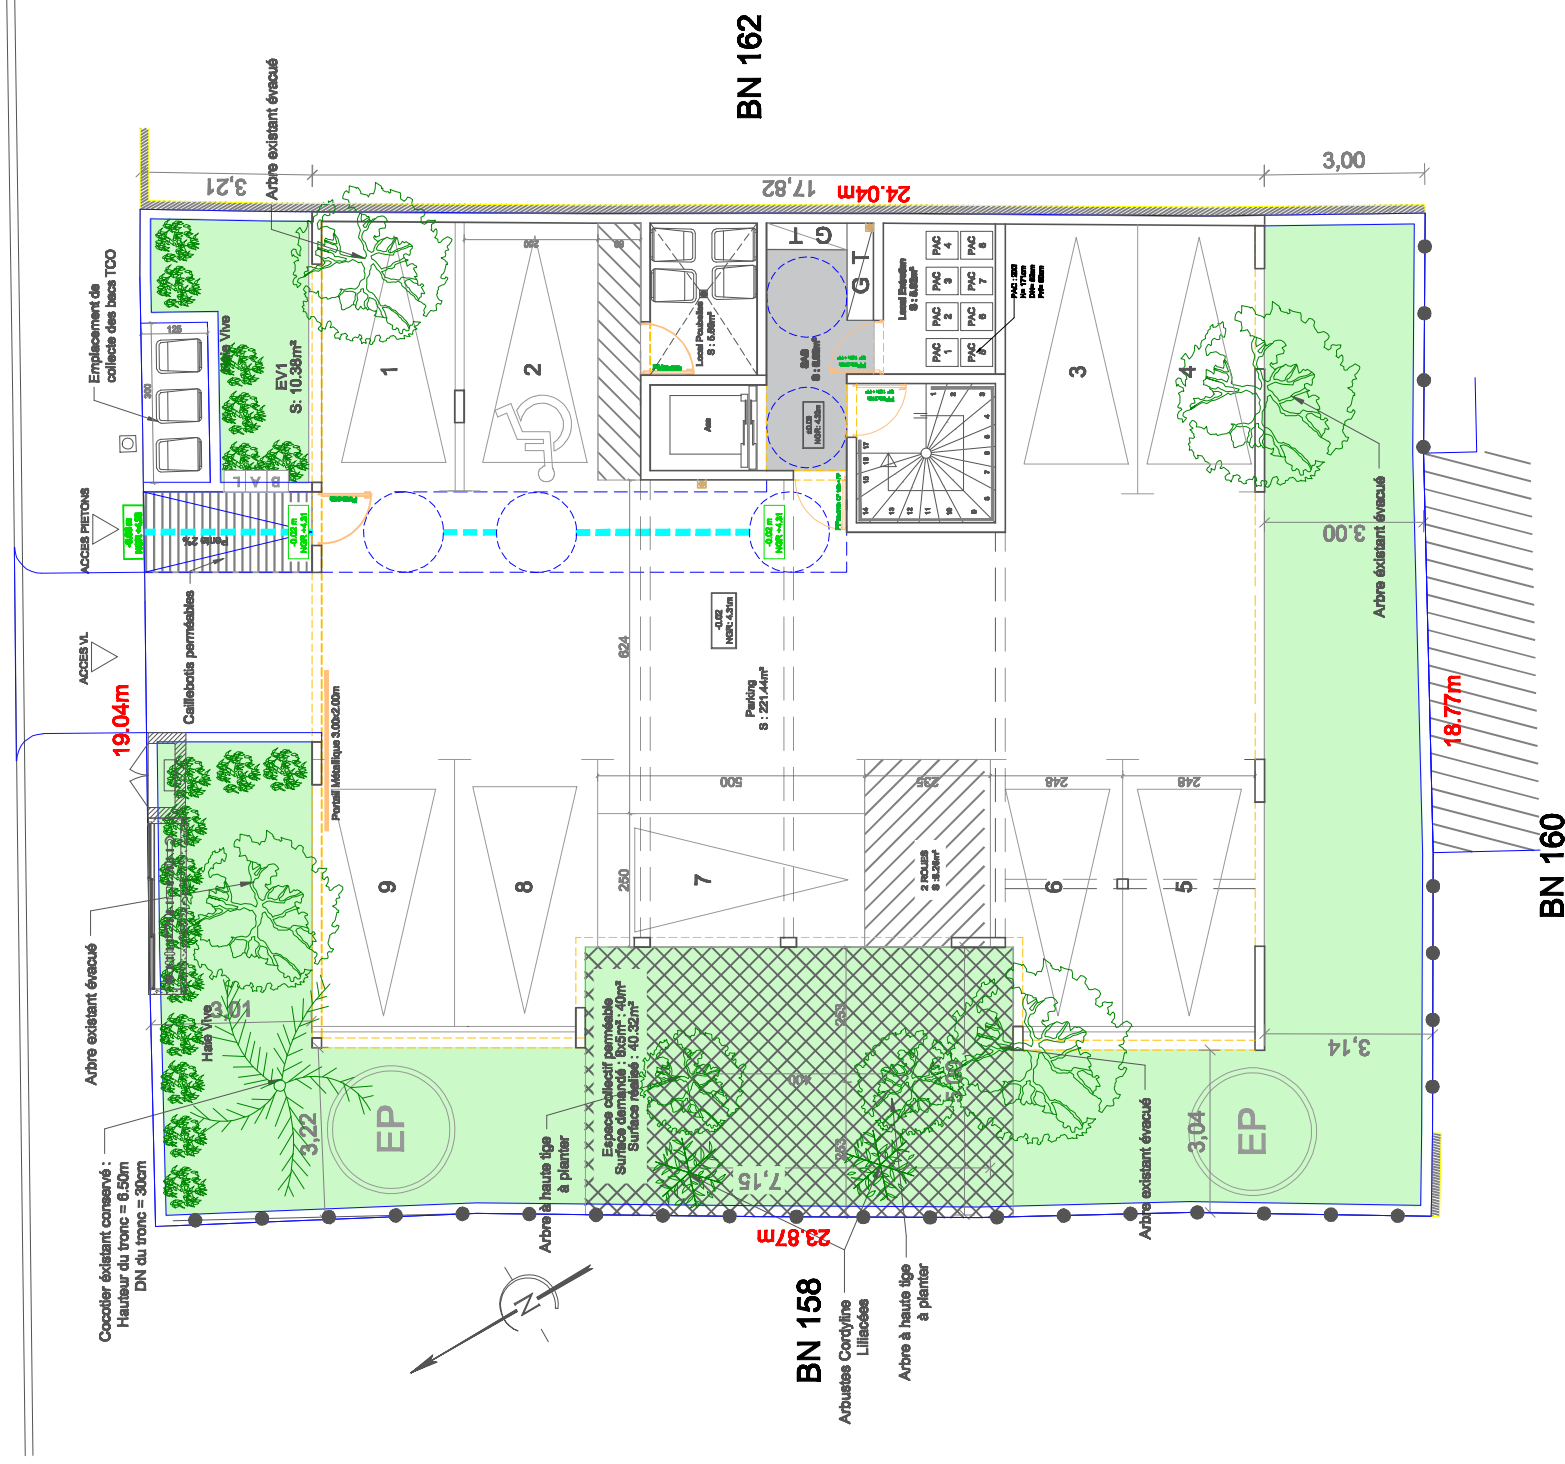

BN 162

BN 158

BN 160

MAITRE D'OEUVRE
ARTICADE ARCHITECTURE
 132 rue Joseph Hubert
 97435 SAINT GILLES LES HAUTS
 Tél : 06 99 46 65 76

MAITRE D'OUVRAGE
SCCV LE HUIT
 8 rue Belinda
 97434 SAINT GILLES LES BAINS
 Tél : 06 92 86 47 98

PC

Phase : Permis de construire

PROJET DE REALISATION D'UN IMMEUBLE
RDC/R+3/COMBLES DE 2 T4, 2 T3, 4 T2
 8, Rue Etienne REGNAULT - 97460 SAINT PAUL
 Parcelle BN161 - Surface cadastrée : 448 m²

PLAN DE NIVEAU RDC

MARS 2023

Echelle : 1/100