


LEGENDES	
	Arbre existant
	Arbustes à planter
	Réseaux EP
	Réseaux AEP
	Réseaux PTT
	Réseaux EDF
	Réseaux EU
	Cheminement PMR
	Guide canne
	Clôture existante
	Clôture périphérique
	Recul réglementaire
	Limite bornée
	Toiture terrasse
	Toiture tôle

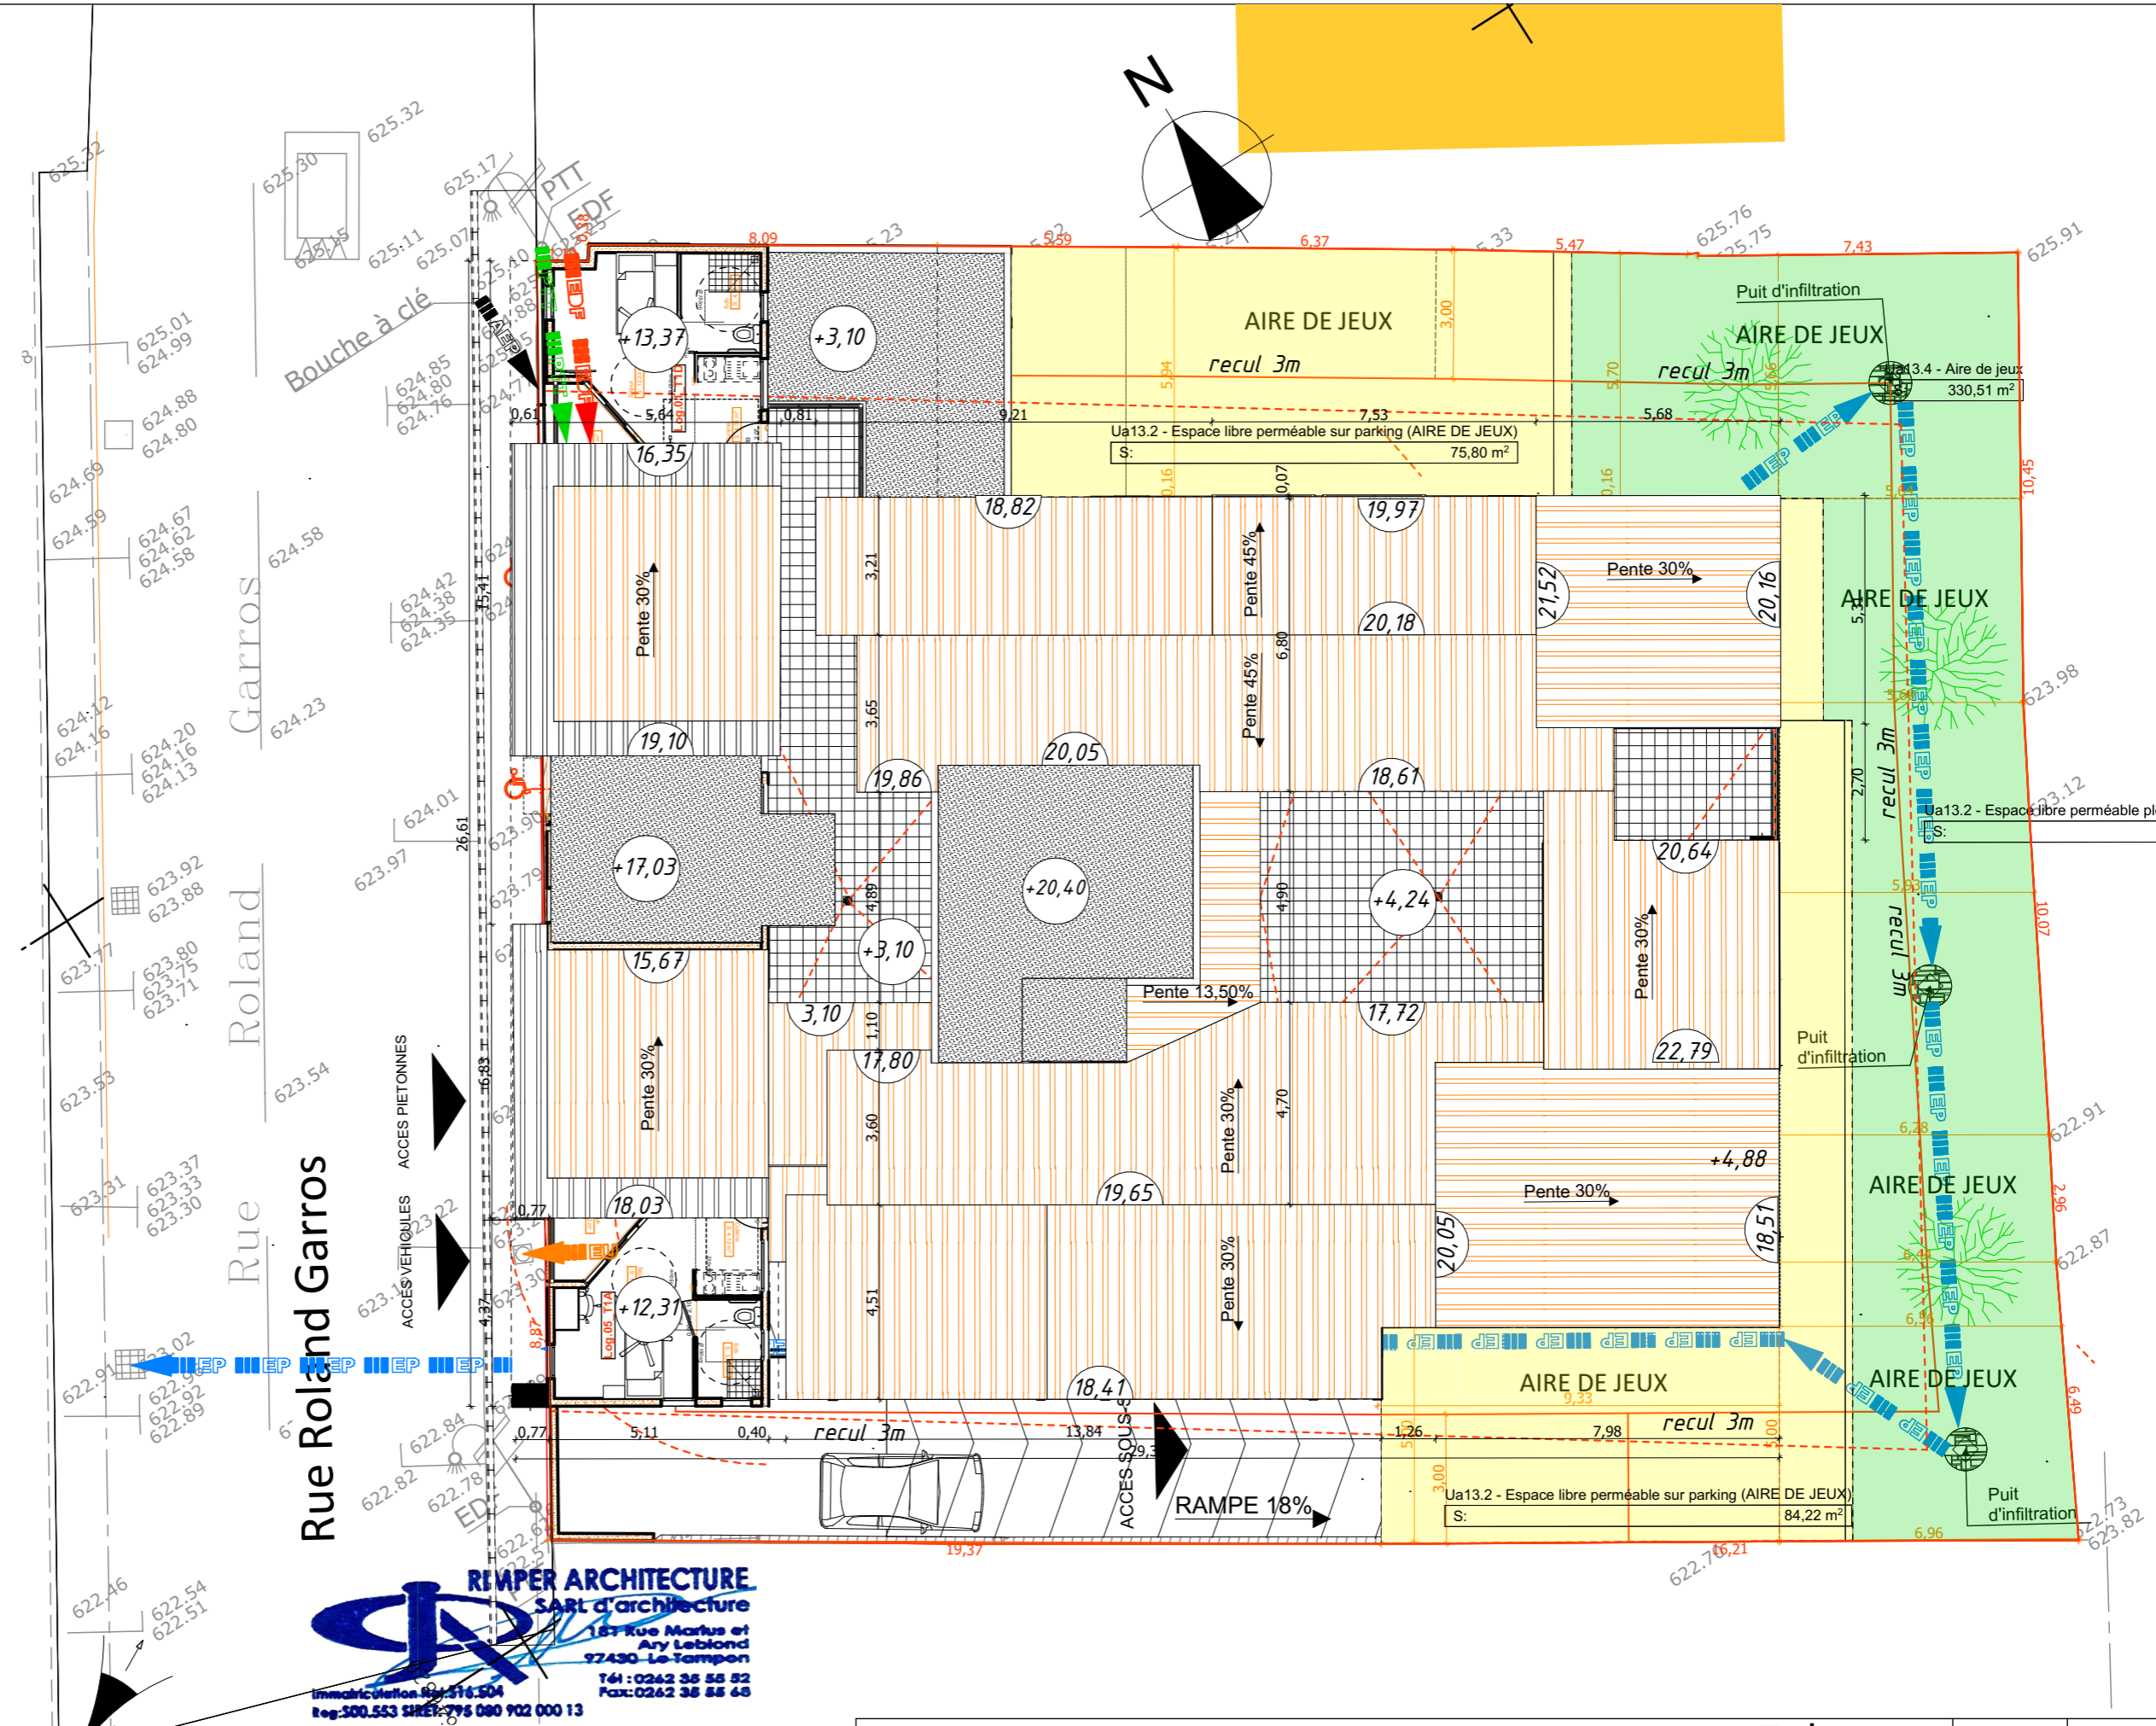

RIMPER ARCHITECTURE
 SARL d'architecture
 181 Rue Marius et Ary Leblond
 97430 Le Tampon
 Tél : 0262 38 55 52
 Fax : 0262 38 55 45
 Immatriculation 022 516 504
 Reg. 500 553 SIRET: 795 080 902 000 13

PLAN DE MASSE

Réalisation d'un ensemble immobilier de 65 logts et 2 commerces

Maitre d'Ouvrage
 SCCV D6 PROMOTION
 5 Rue du Four à chaux
 97400 SAINT-DENIS

Architecte
 RIMPER ARCHITECTURE
 ADRESSE : 181 Rue Marius et Ary Leblond
 97430 Tampon

Ech:1:150

date: 23/10/2023 DCE
 Indice: IND B
 21034 - APD IND A.pln
APS.2

NOTA :
 CETTE PIECE GRAPHIQUE EST LA PROPRIETE INTELLECTUELLE DE LA SARL RIMPER ARCHITECTURE.
 Les pièces graphiques et écrites du présent dossier "DCE" ne peuvent être considérées comme des plans d'exécution et ne pourront être utilisées directement pour l'exécution de l'ouvrage.