

LIMITE DE PROPRIETE

LIMITE DE PROPRIETE



PARCELLE
BN 158

PARCELLE
BN 162

ARTCADE ARCHITECTURE
 SARL D'ARCHITECTURE AU CAPITAL DE 40 000 €
 Inscrite au Tableau Régional de l'Ordre des Architectes N°26-190
 Maison Notre-Dame - 36 rue de l'Église - 97435 St-Gilles-Hauts
 07 02 62 45 63 75 - 06 92 67 07 09
 RC 91 B 920 - SIRET 384 593 00085 - APE 71.11 Z

MAITRE D'OEUVRE ARTCADE ARCHITECTURE MAISON NOTRE DAME 36 rue de l'Église 97435 SAINT GILLES LES HAUTS Tel. 02.62.45.63.75	MAITRE D'OUVRAGE SCCV LE HUIT 8 rue Belinda 97434 SAINT GILLES LES BAINS Tel. 06 92 66 47 88	PC5.1 Phase : Permis de Construire	PROJET DE REALISATION D'UN IMMEUBLE RDC/R+3/COMBLES DE 2T4, 5T2, 1T3 8, Rue Etienne REGNAULT - 97460 SAINT PAUL Parcelle BN161 - Surface cadastrée : 448 m² FAÇADE SUD OUEST Echelle : 1/100
---	---	----------------------------------------------	---



LIMITE DE PROPRIETE

LIMITE DE PROPRIETE



PARCELLE
BN 162

PARCELLE
BN 158

ARTCADE ARCHITECTURE
 SARL D'ARCHITECTURE AU CAPITAL DE 40 000 €
 Inscrite au Tableau Régional de l'Ordre des Architectes N°26-190
 Maison Notre-Dame - 36 rue de l'Eglise - 97435 St-Gilles-Hauts
 Tél. 02 62 45 63 75 - ☎ 06 92 67 07 09
 RC 91 B 920 - SIRET 384 593 0005 - APE 71.11 Z

MAITRE D'OEUVRE ARTCADE ARCHITECTURE MAISON NOTRE DAME 36 rue de l'Eglise 97435 SAINT GILLES LES HAUTS Tel. 02.62.45.63.75	MAITRE D'OUVRAGE SCCV LE HUIT 8 rue Belinda 97434 SAINT GILLES LES BAINS Tel. 06 92 66 47 88	PC5.2 Phase : Permis de Construire	PROJET DE REALISATION D'UN IMMEUBLE RDC/R+3/COMBLES DE 2T4, 5T2, 1T3 8, Rue Etienne REGNAULT - 97460 SAINT PAUL Parcelle BN161 - Surface cadastrée : 448 m²	JUILLET 2022
FAÇADE NORD EST			Echelle : 1/100	


LIMITE DE LA VOIE

AXE DE LA VOIE

LIMITE DE LA VOIE

LIMITE DE PROPRIETE

LIMITE DE PROPRIETE

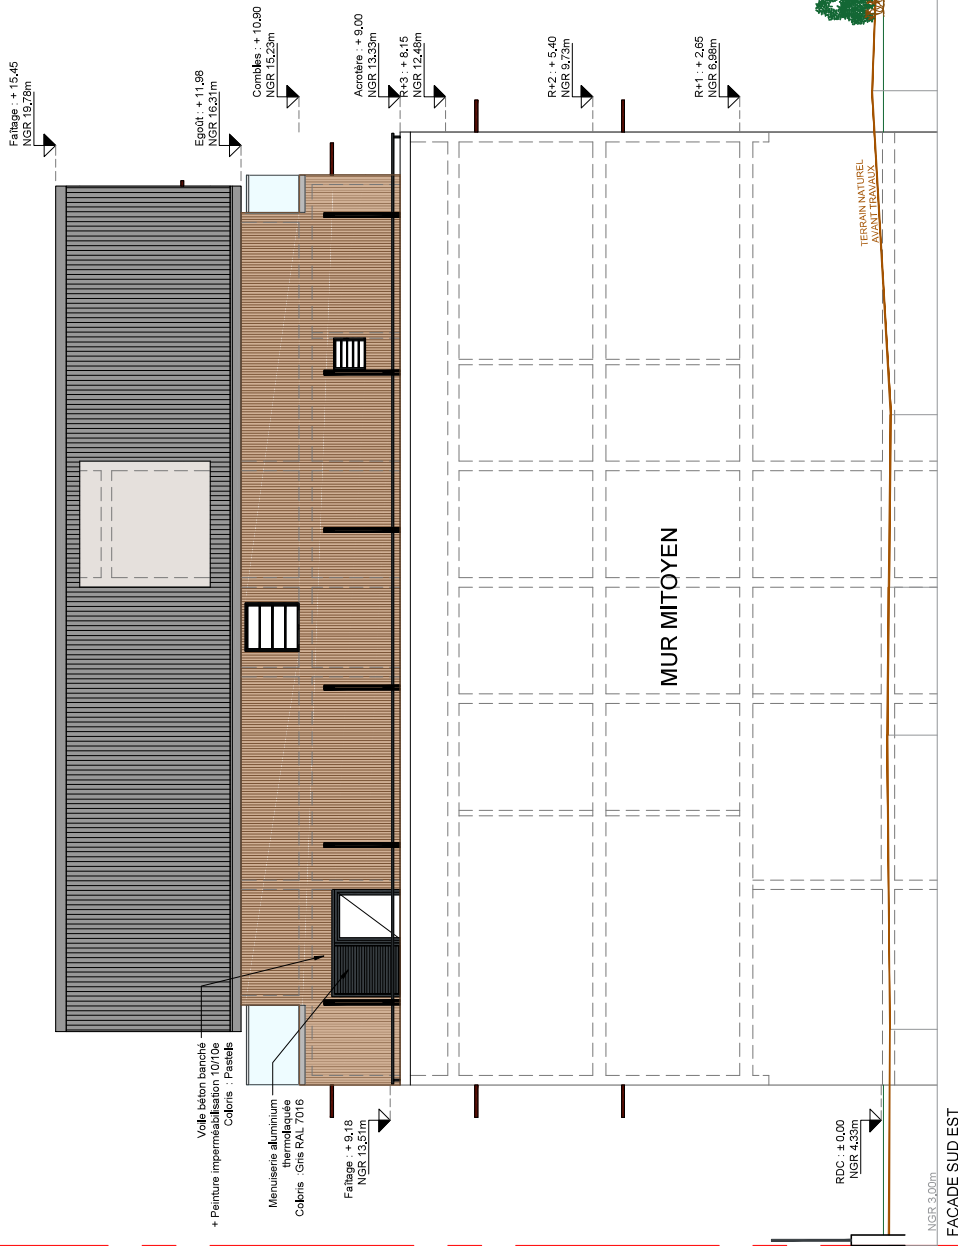

ARTCADE ARCHITECTURE
 SARL D'ARCHITECTURE AU CAPITAL DE 40 000 €
 Inscrite au Tableau Régional de l'Ordre des Architectes N°26-190
 Maison Notre-Dame - 36 rue de l'Eglise - 97435 St-Gilles-les-Hauts
 T 02 62 45 63 75 - ☎ 06 92 67 07 09
 RC 91 B 520 - SIRET 383 284 593 00035 - APE 71.11 Z

PARCELLE BN 160

MAITRE D'OEUVRE SCCV LE HUIT 8 rue Belinda 97434 SAINT GILLES LES BAINS Tel. 06 92 66 47 88	PC5.3	PROJET DE REALISATION D'UN IMMEUBLE RDC/R+3/COMBLES DE 2T4, 5T2, 1T3 8, Rue Etienne REGNAULT - 97460 SAINT PAUL Parcelle BN161 - Surface cadastrée : 448 m²	JUILLET 2022
MAITRE D'OEUVRE ARTCADE ARCHITECTURE MAISON NOTRE DAME 36 rue de l'Eglise 97435 SAINT GILLES LES HAUTS Tel. 02.62.45.63.75	Phase : Permis de Construire	FAÇADE SUD EST	Echelle : 1/100

AXE DE LA VOIE

LIMITE DE LA VOIE

LIMITE DE PROPRIETE

LIMITE DE PROPRIETE



ART CAIDE ARCHITECTURE
 SARL D'ARCHITECTURE AU CAPITAL DE 40 000 €
 Inscrite au Tableau Régional de l'Ordre des Architectes N°26-190
 Maison Notre-Dame - 36 rue de l'Église - 97435 St-Gilles-les-Hauts
 Tél. 02 62 45 63 75 - ☎ 06 92 67 07 09
 RC 91 B 520 - SIRET 383 284 593 00035 - APE 71.11 Z

MAITRE D'OEUVRE ARTCADE ARCHITECTURE MAISON NOTRE DAME 36 rue de l'Église 97435 SAINT GILLES LES HAUTS Tel. 02.62.45.63.75	MAITRE D'OUVRAGE SCCV LE HUIT 8 rue Belinda 97434 SAINT GILLES LES BAINS Tel. 06 92 66 47 88	PC5.4 Phase : Permis de Construire	PROJET DE REALISATION D'UN IMMEUBLE RDC/R+3/COMBLES DE 2T4, 5T2, 1T3 8, Rue Etienne REGNAULT - 97460 SAINT PAUL Parcelle BN161 - Surface cadastrée : 448 m²	JUILLET 2022 Echelle : 1/100
---	---	----------------------------------------------	---	---------------------------------

TERREIN NATUREL AVANT TRAVAUX
NGR 3,00m
FAÇADE NORD OUEST

PARCELLE BN 160