


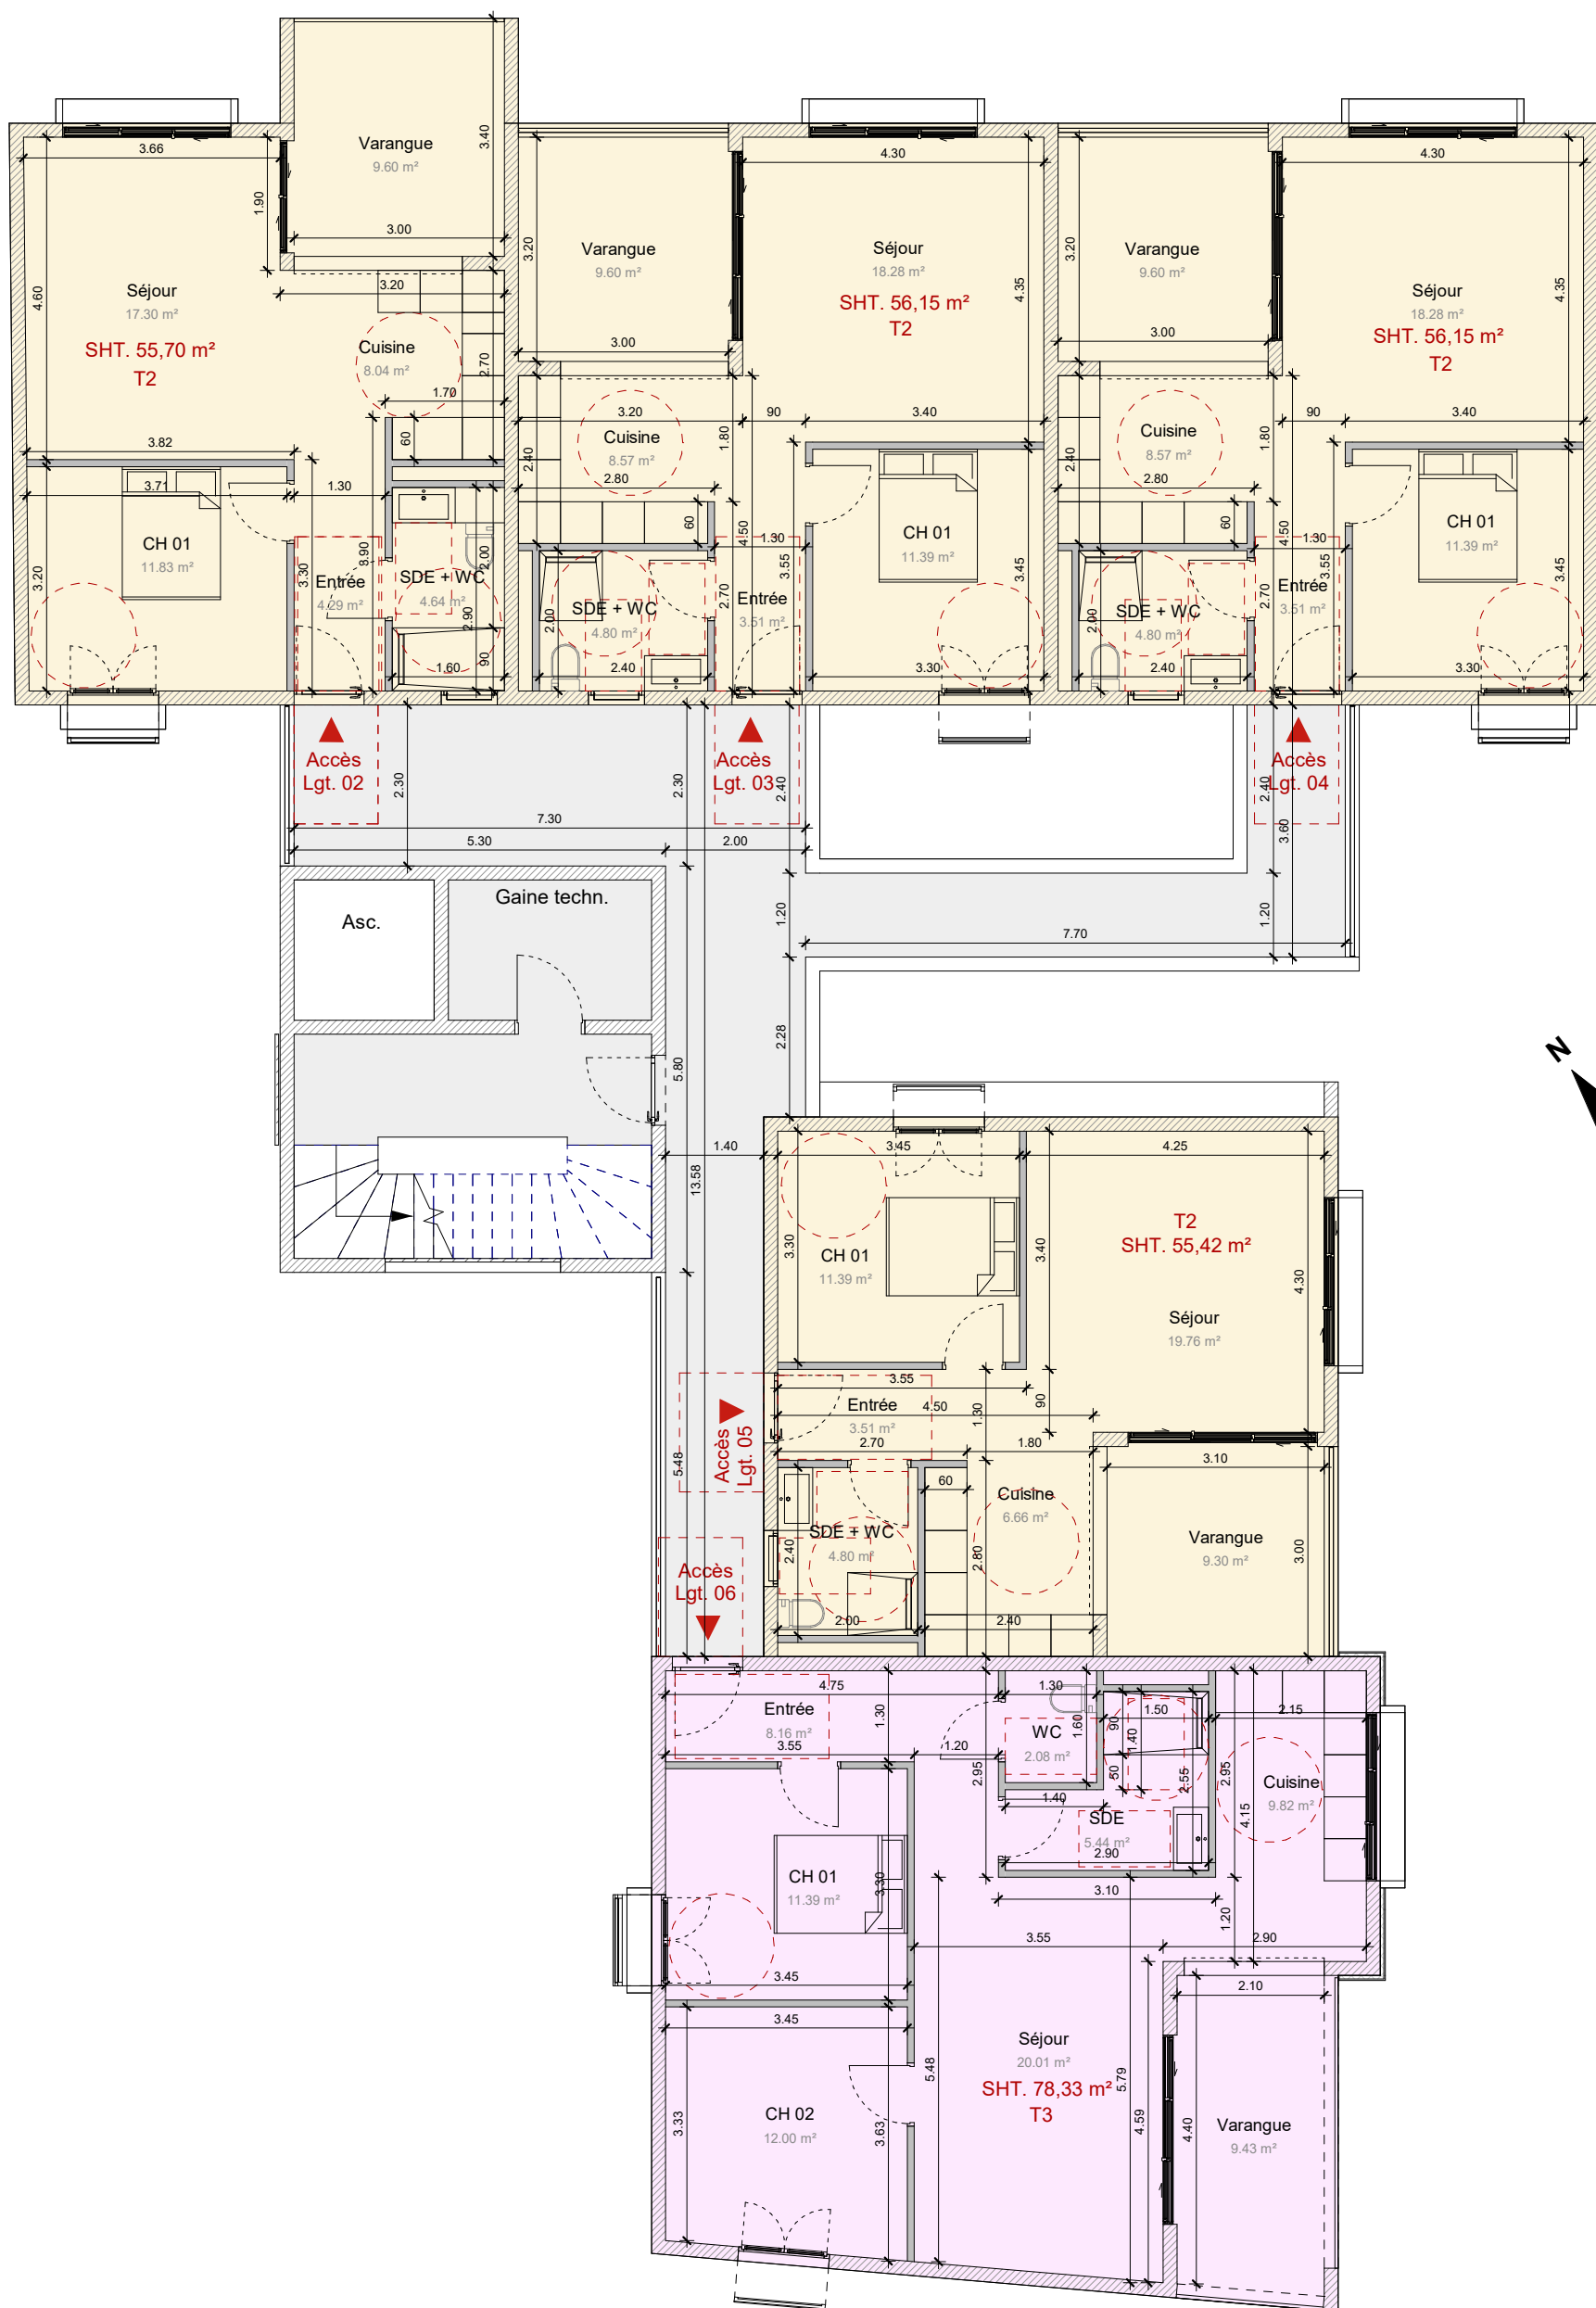

PHASE	PC	L'OCTANT Construction d'un immeuble de 13 Logements Commune de SAINT-PAUL	A3	Mai 2022	MOE : NKN-Architecture (S.A.R.L) 347 rue Saint-Louis - 97460 Saint-Paul tél : 0692 29 75 29 mail : nkn-architecture@outlook.fr
PLAN	C 02	PLAN DU 1er ETAGE	ECH : 1 : 100	IND :	MO : SCCV RESIDENSE L'OCTANT 237 rue Saint - Louis - 97 460 SAINT-PAUL