


PC 974415 23 A0566
Date d'export : 22/12/2023
SAINT-PAUL
Date de depot : 24/10/2023
Demandeur principal : SCCV AMBRE MARINE
Adresse du projet : 65 Rue Saint Louis
Libelle : AUTRE_3_1.pdf

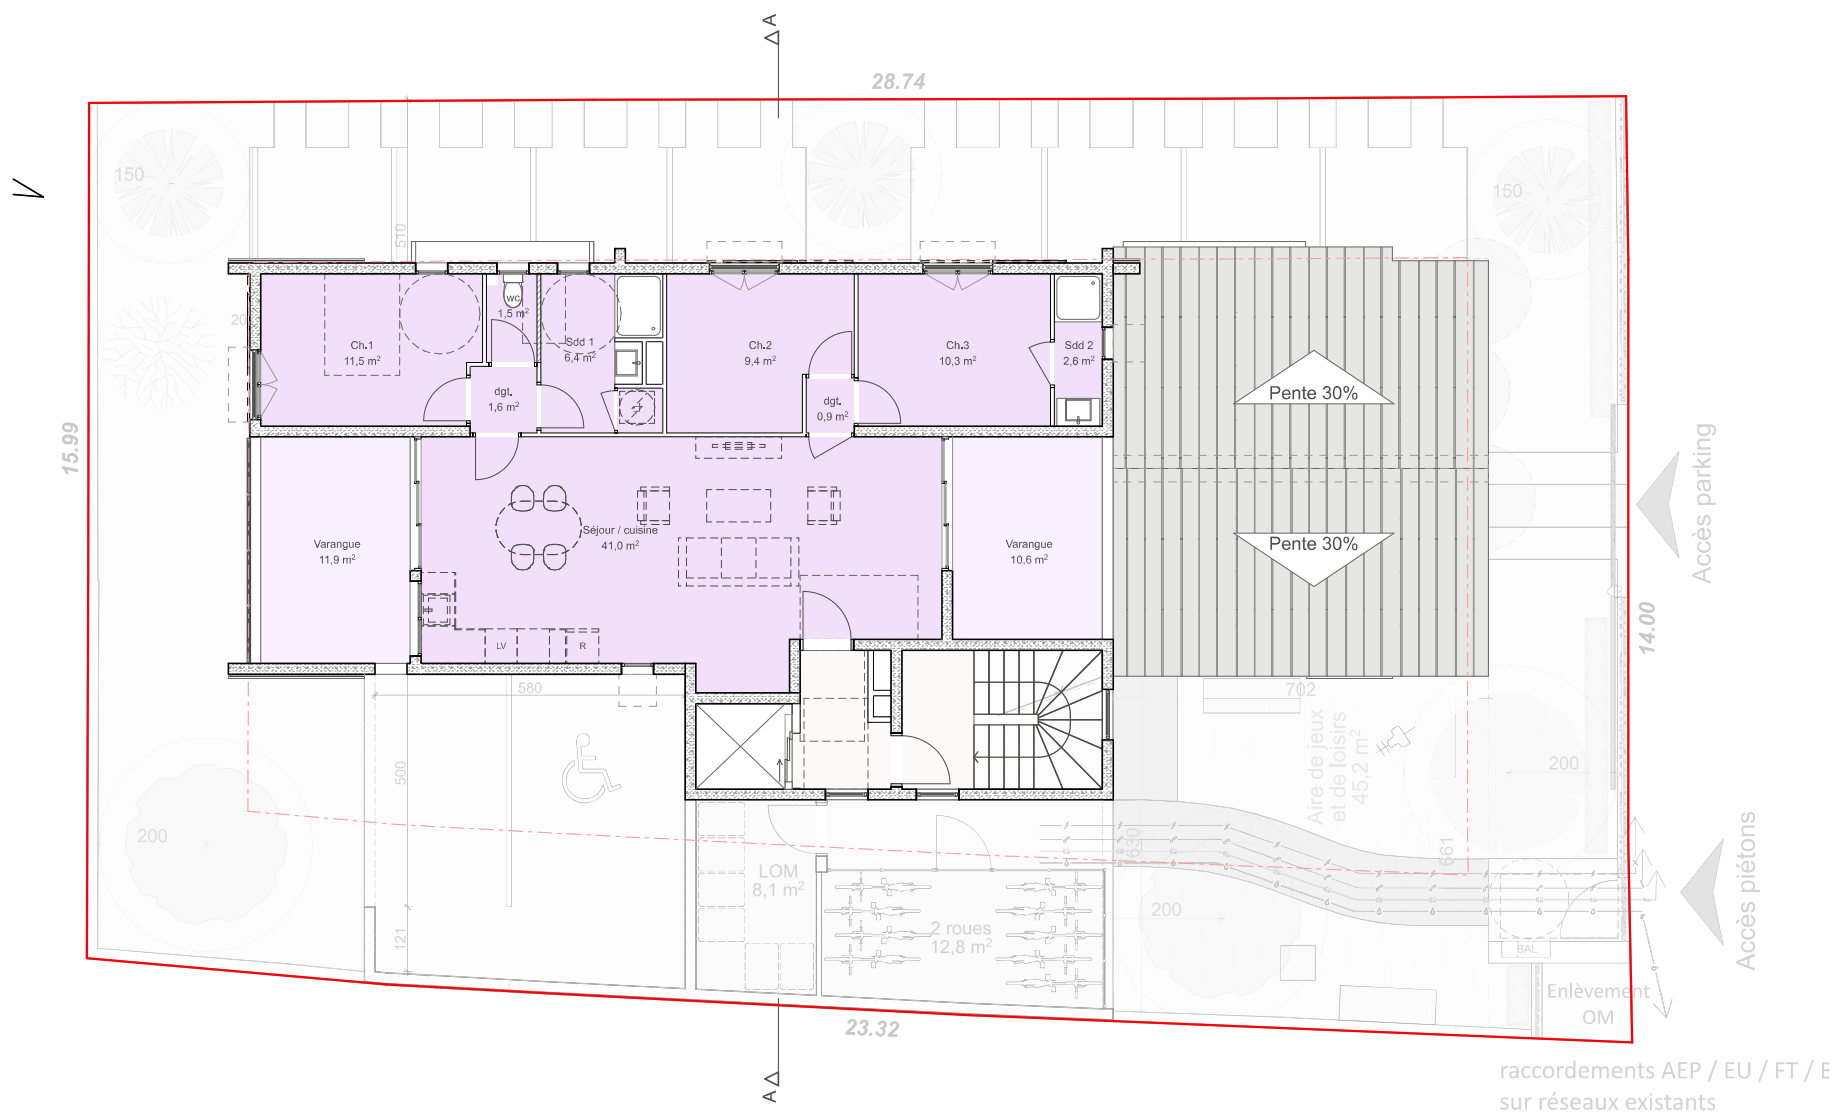

ESQ II Ind 2 Ech 1:100	PC annexe-3 Date : 19/10/2023 Ind 2	Maitre d'Ouvrage SCCV AMBRE MARINE 106 chemin Diale 97436 Saint Leu	Lieu des Travaux Parcelle BO 130 65 Rue Saint-Louis 97460 SAINT-PAUL	Opération: AMBRE MARINE Construction d'un immeuble de 9 logements	 EMPREINTE architecturale 103 chaussée royale 97460 Saint-Paul T. 0262 55 57 89 F. 0262 66 23 06	 EMPREINTE architecturale 103 chaussée royale 97460 Saint-Paul T. 0262 55 57 89 F. 0262 66 23 06