


bd Jacob de la Haye

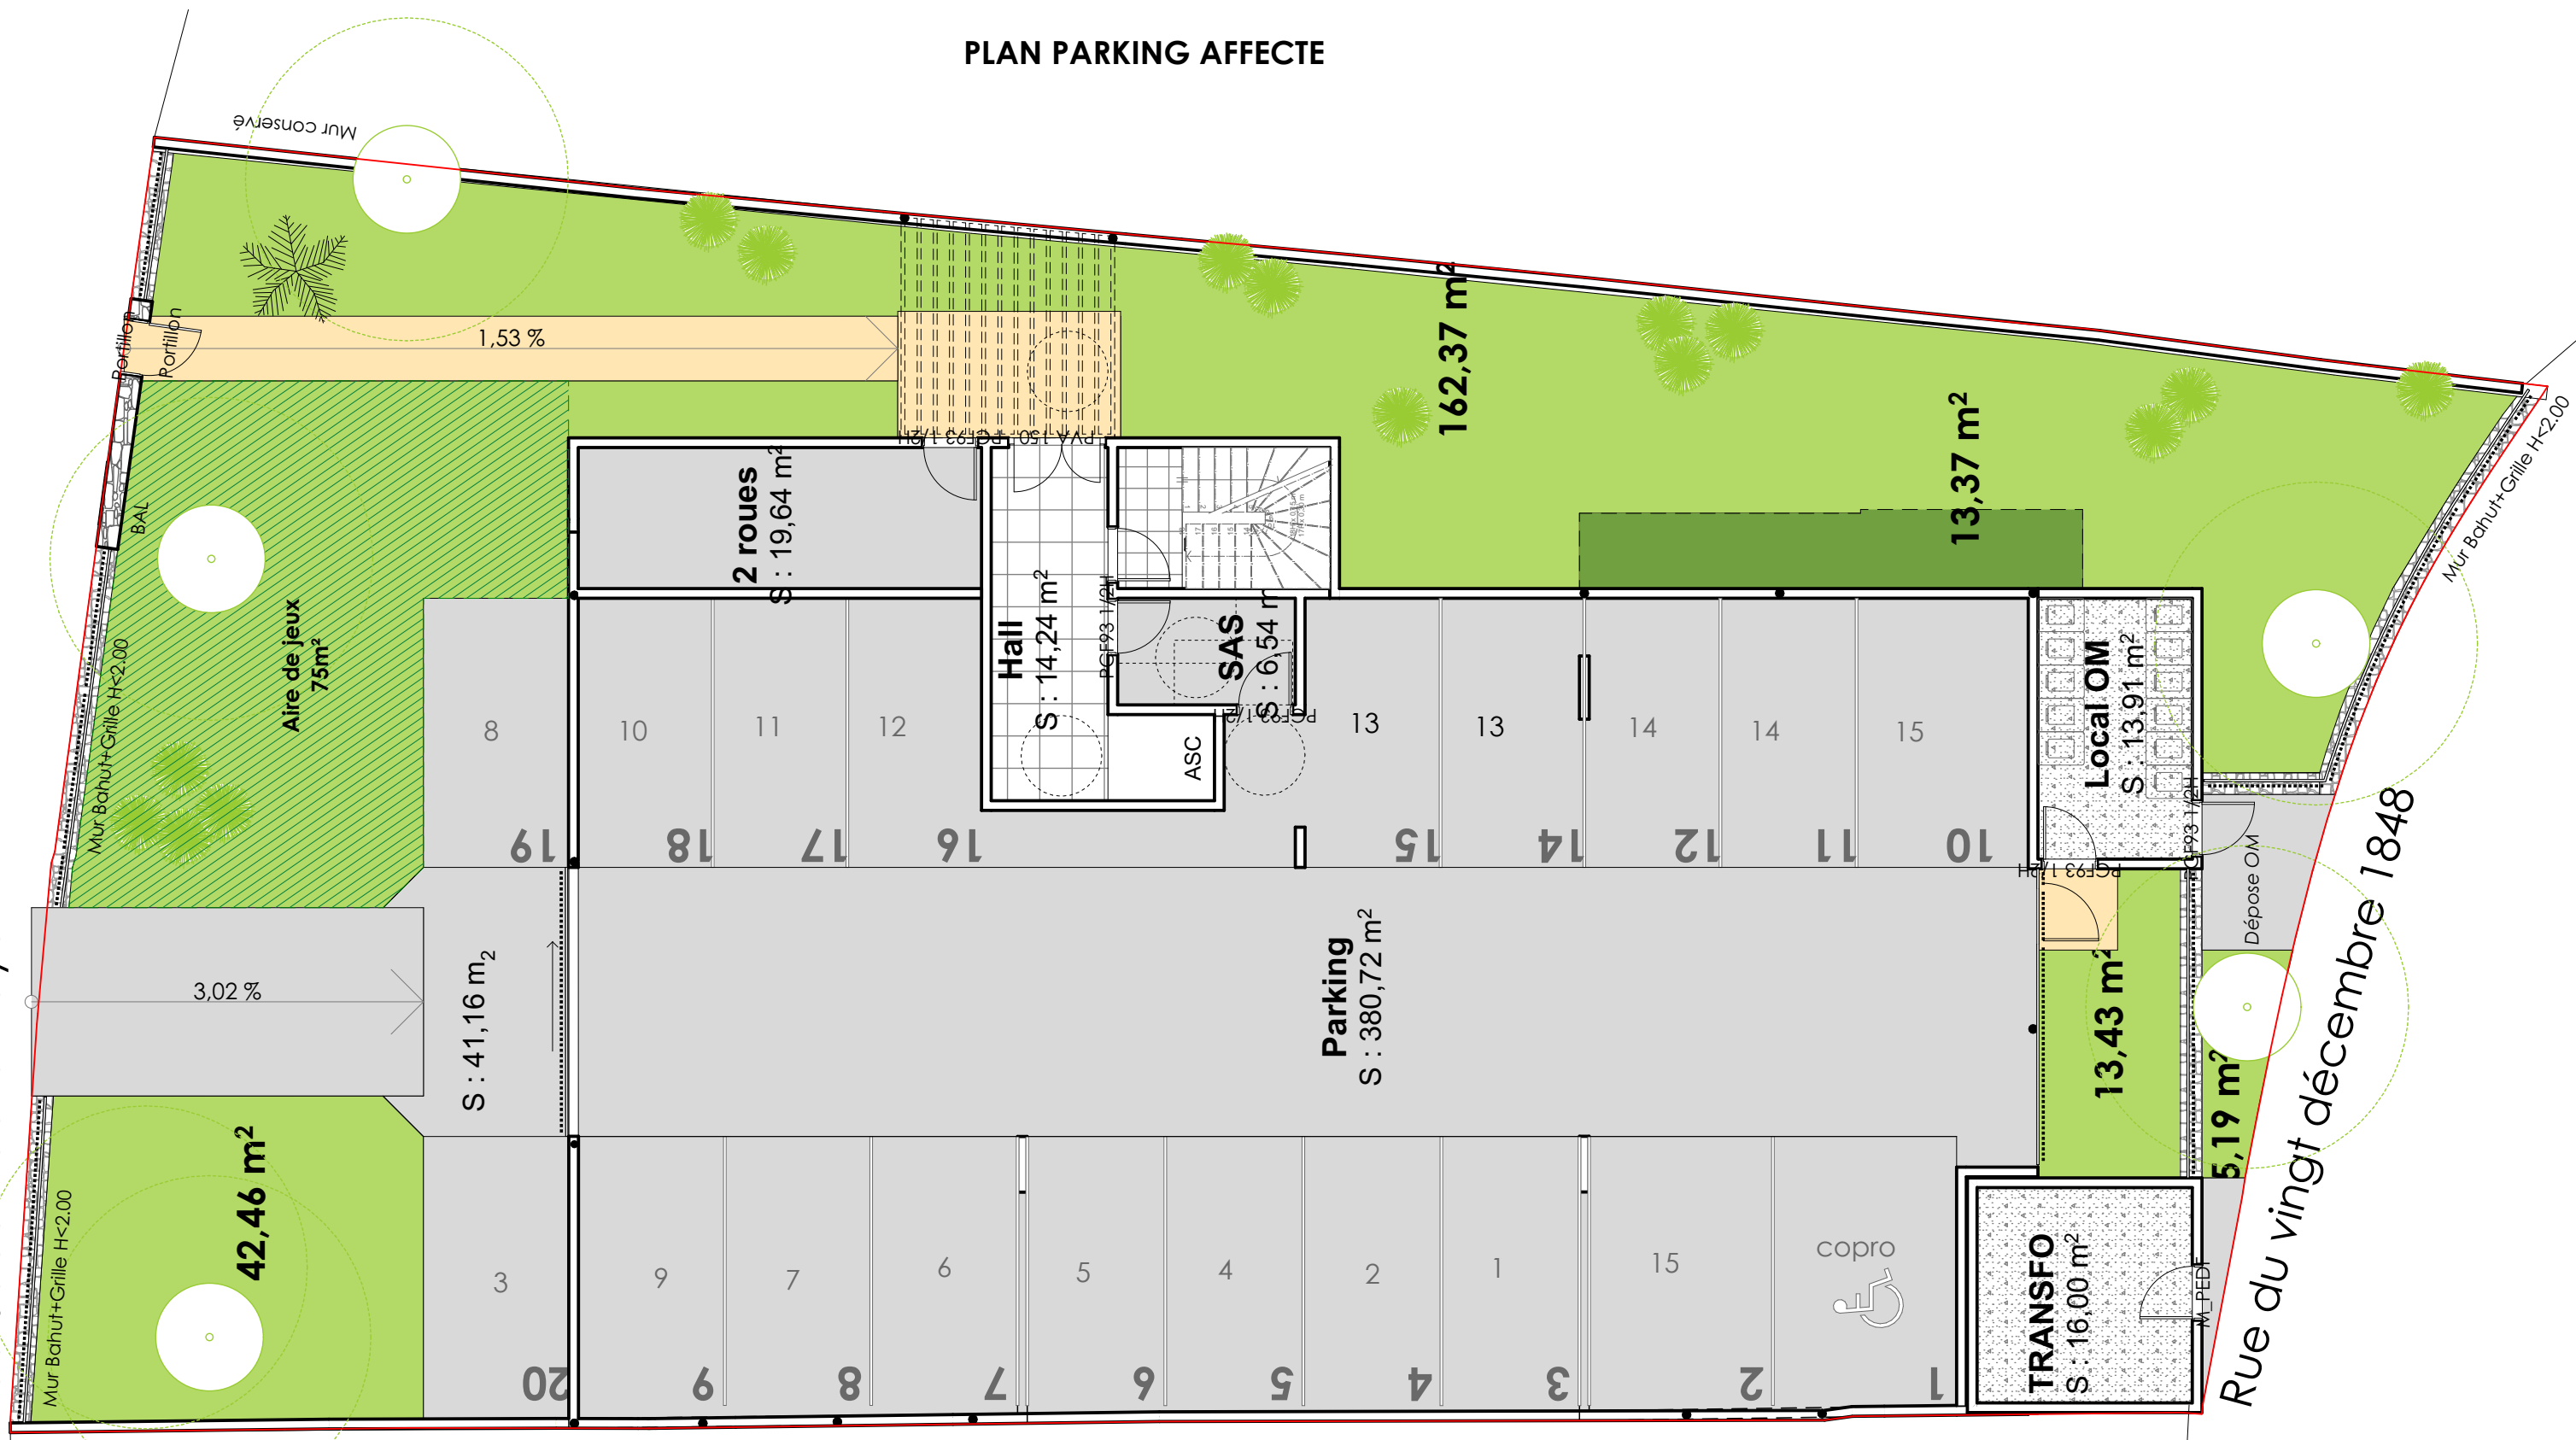

Parking 19 et 20 : équipé carport

SCCV D7 PROMOTION BN327 Construction de 15 logements Plan du RDC	Pièce :	COM	folio	03 COM	henry LUCAS architecte dplg 22/702
	Indice n°:	2	A3		
	Date :	06/05/2025			
	Echelle :	1:120			