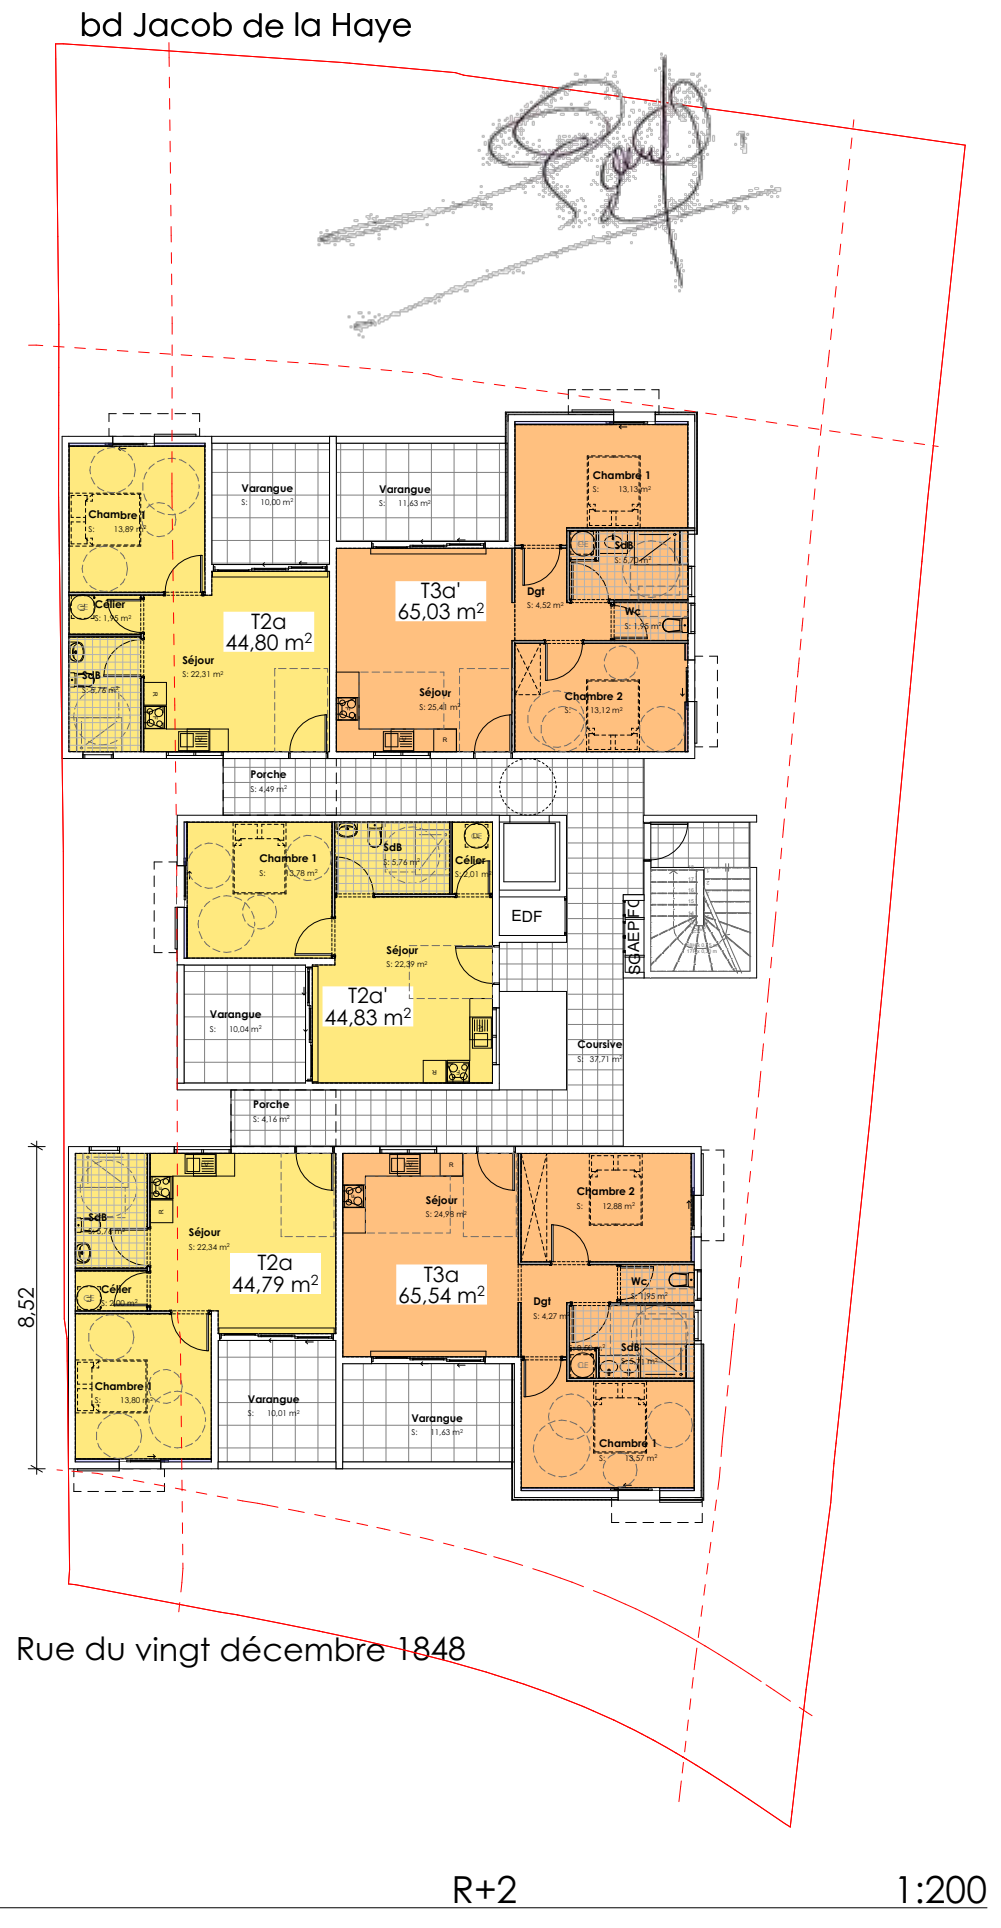
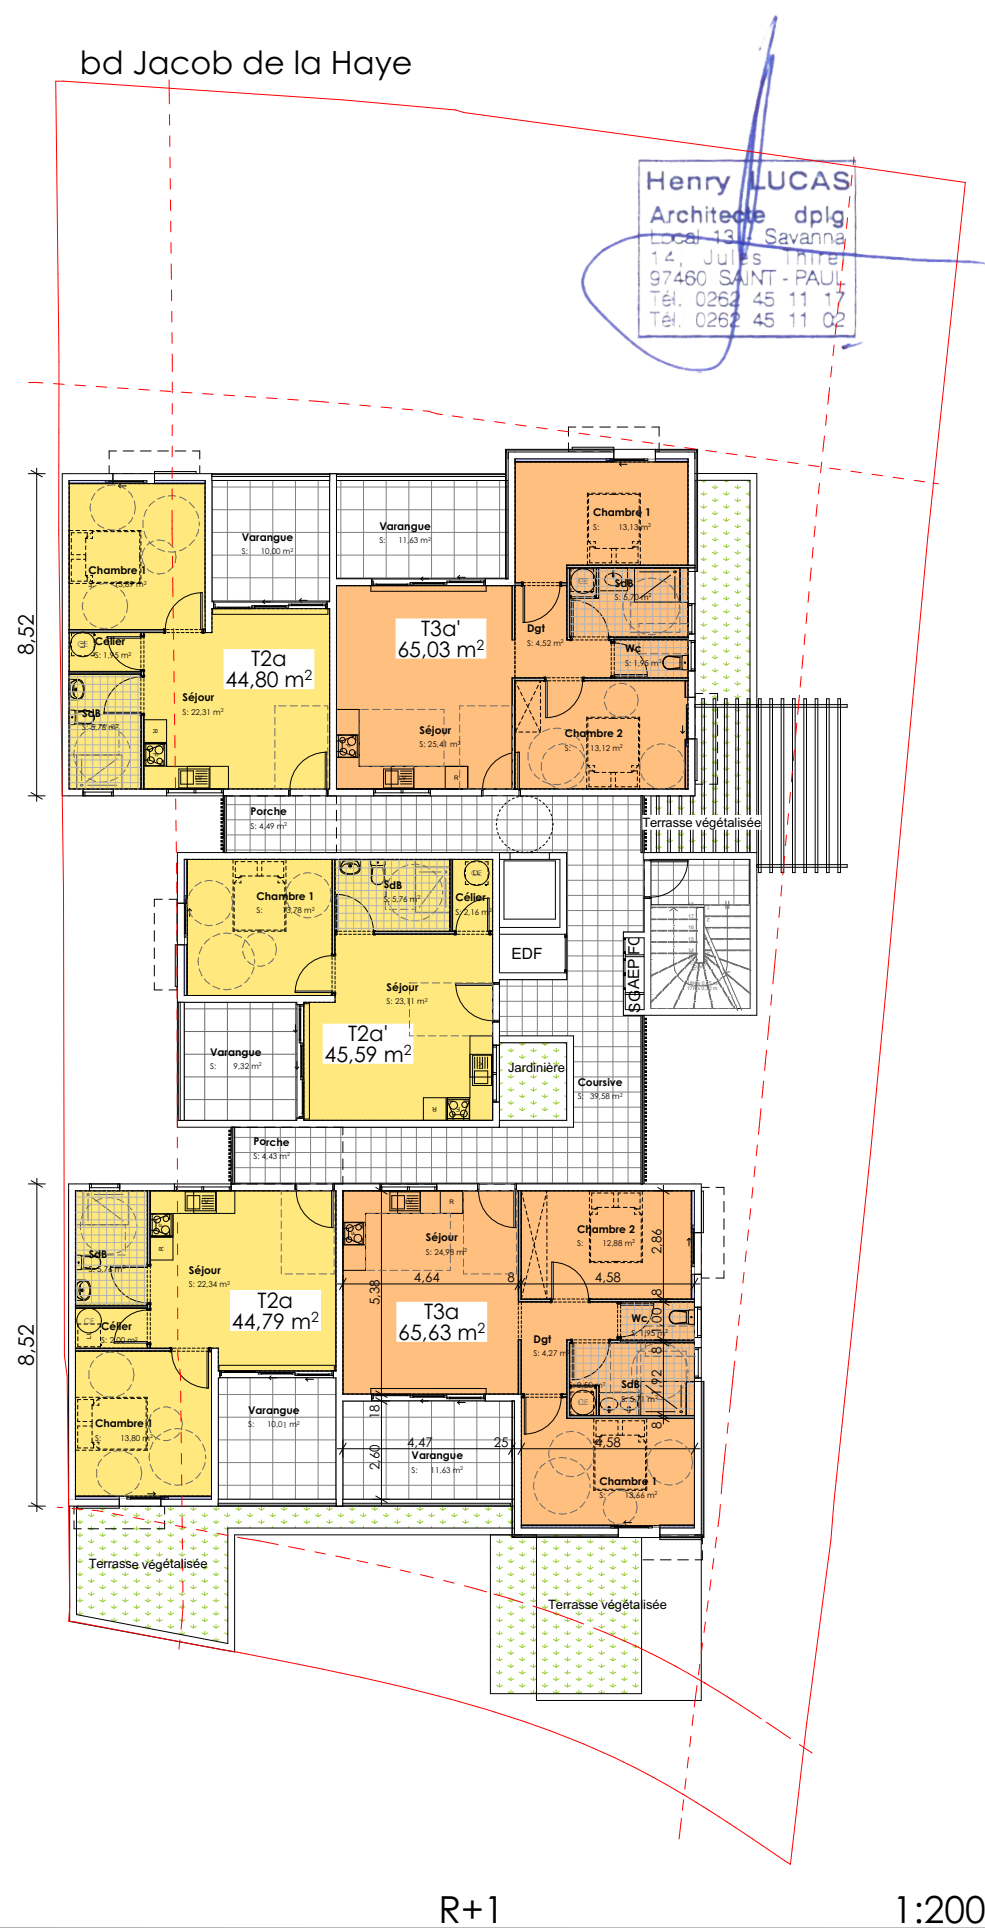
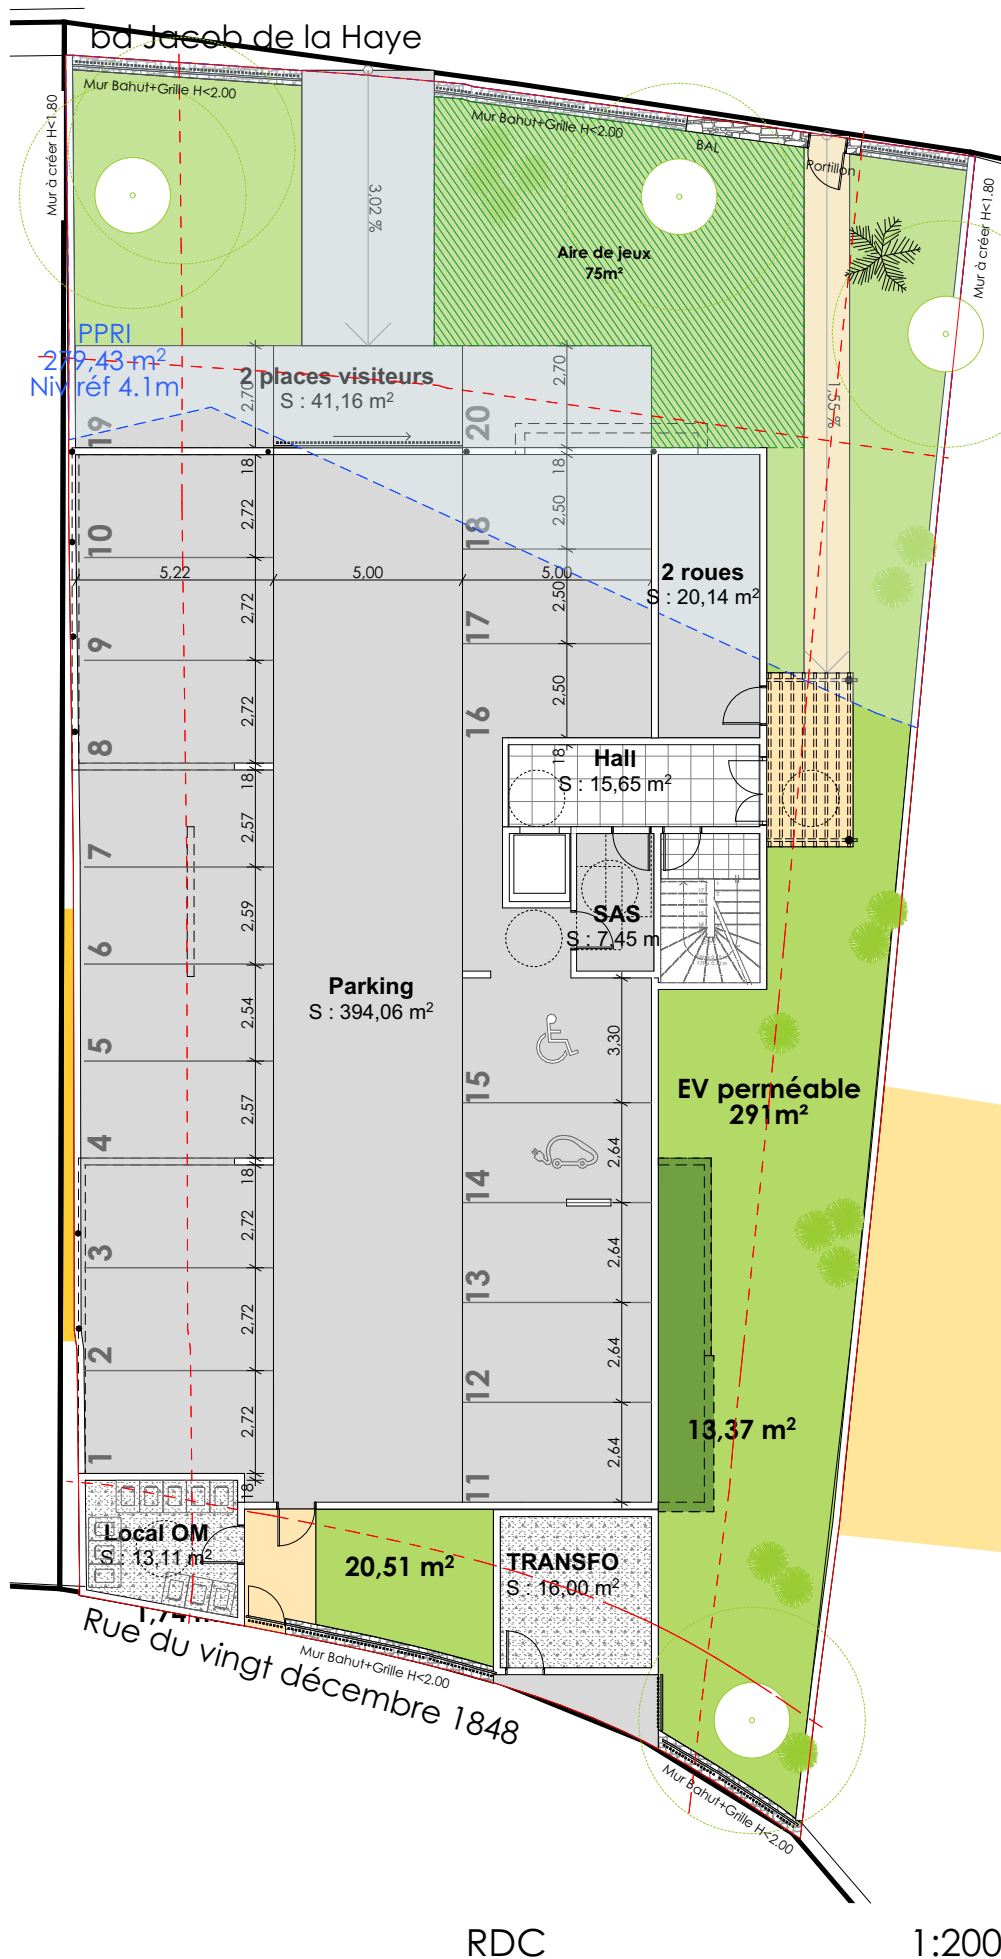


SCCV D7 PROMOTION	Pièce : 4.2	folio A3	4	henry LUCAS architecte dplg 22/702
BN327	Indice n°: 0			
Construction de 15 logements	Date : 18/03/2025			
PLANS	Echelle : 1:200		4.2	