


bd Jacob de la Haye

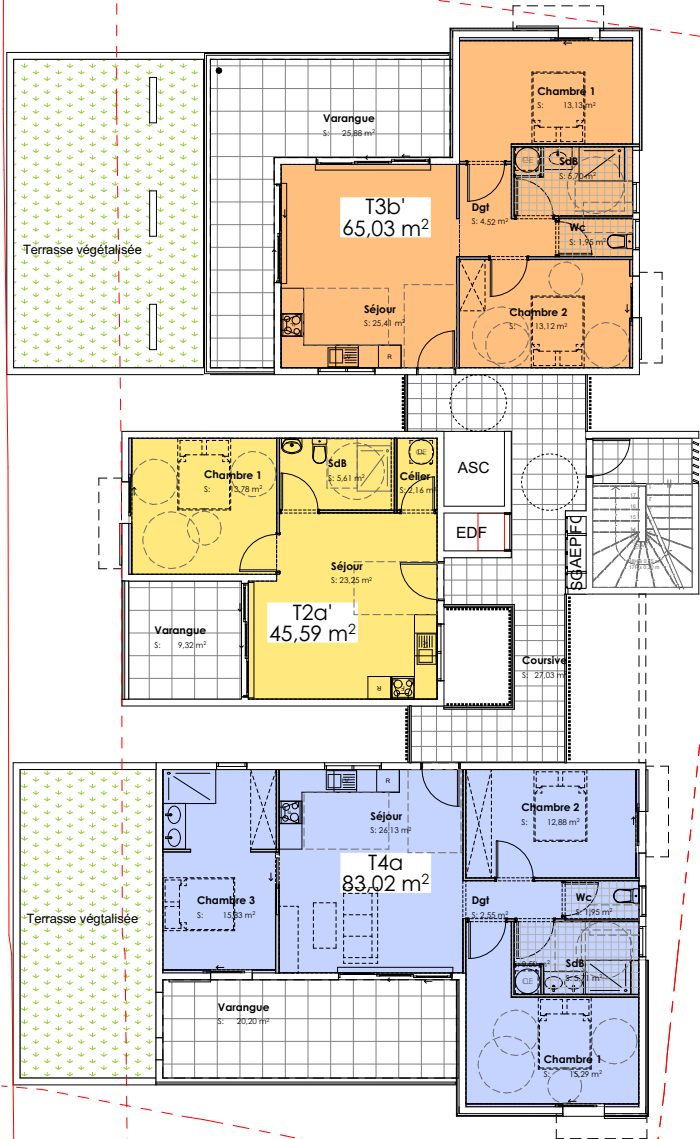

R+3

1:200



Henry LUCAS
Architecte dplg
Local 13/7 Savanna
14, Jules Tillet
97460 SAINT-PAUL
Tél. 0262 45 11 17
Tél. 0262 45 11 02

Combles

1:200 PC.5

Toitures

1:200

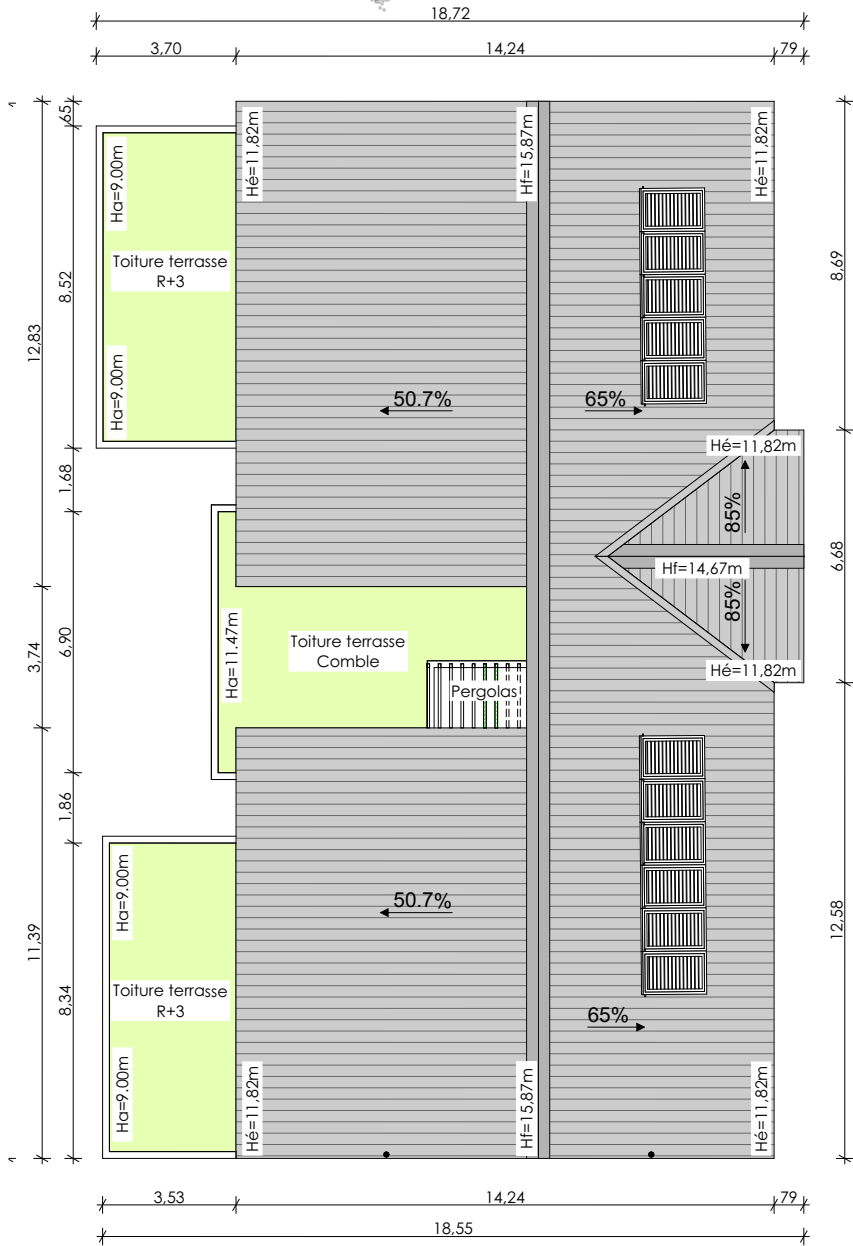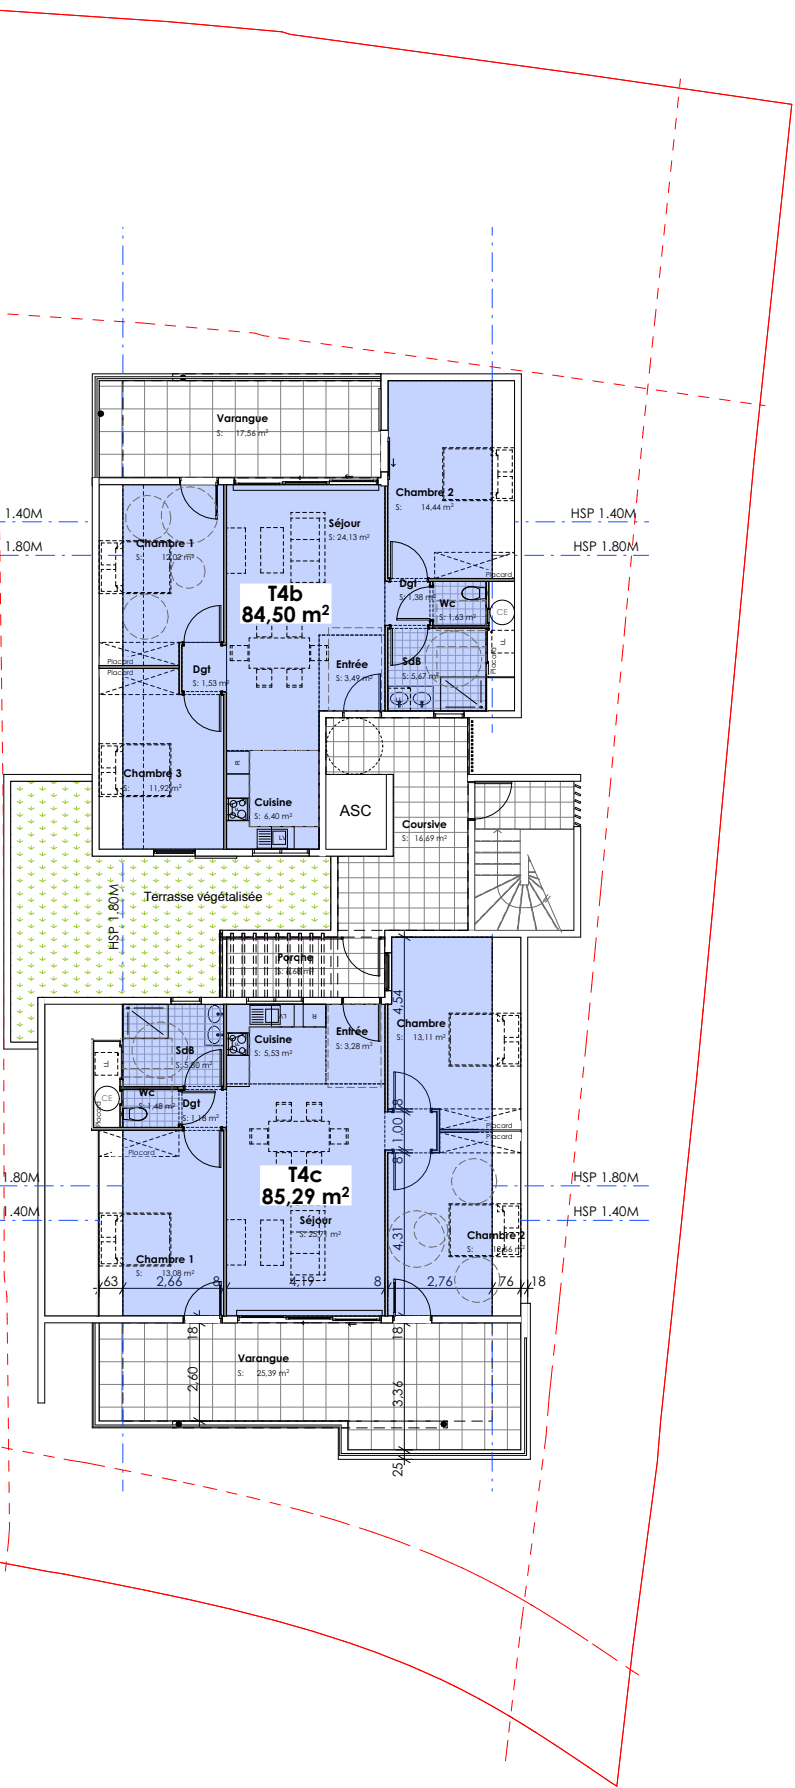

Rue du vingt décembre 1848

SCCV D7 PROMOTION	Pièce : 4.3 / 5		folio A3	4	henry LUCAS architecte dplg
BN327	Indice n°: 2				
Construction de 15 logements	Date : 04/04/2025		4.3 / 5		
PLANS ET PLAN TOITURE	Echelle : 1:200				
				22/702	