



S.C.C.V FRANCOIS PREMIER
24, Rue du Stade de l'est
97490 Sainte-Clotilde



Résidence FRANÇOIS PREMIER
43, rue Mazagran - 97400 Saint Denis




Le présent plan est établi sur base du dossier de permis de construire et pourra subir des adaptations dimensionnelles, techniques ou d'organisation, afin de répondre aux contraintes induites par les études détaillées d'exécution.



POUR VALIDATION

Plan de niveau R-1
53 Parkings (Logements)

Echelle 1/250 1 2 3 4 5

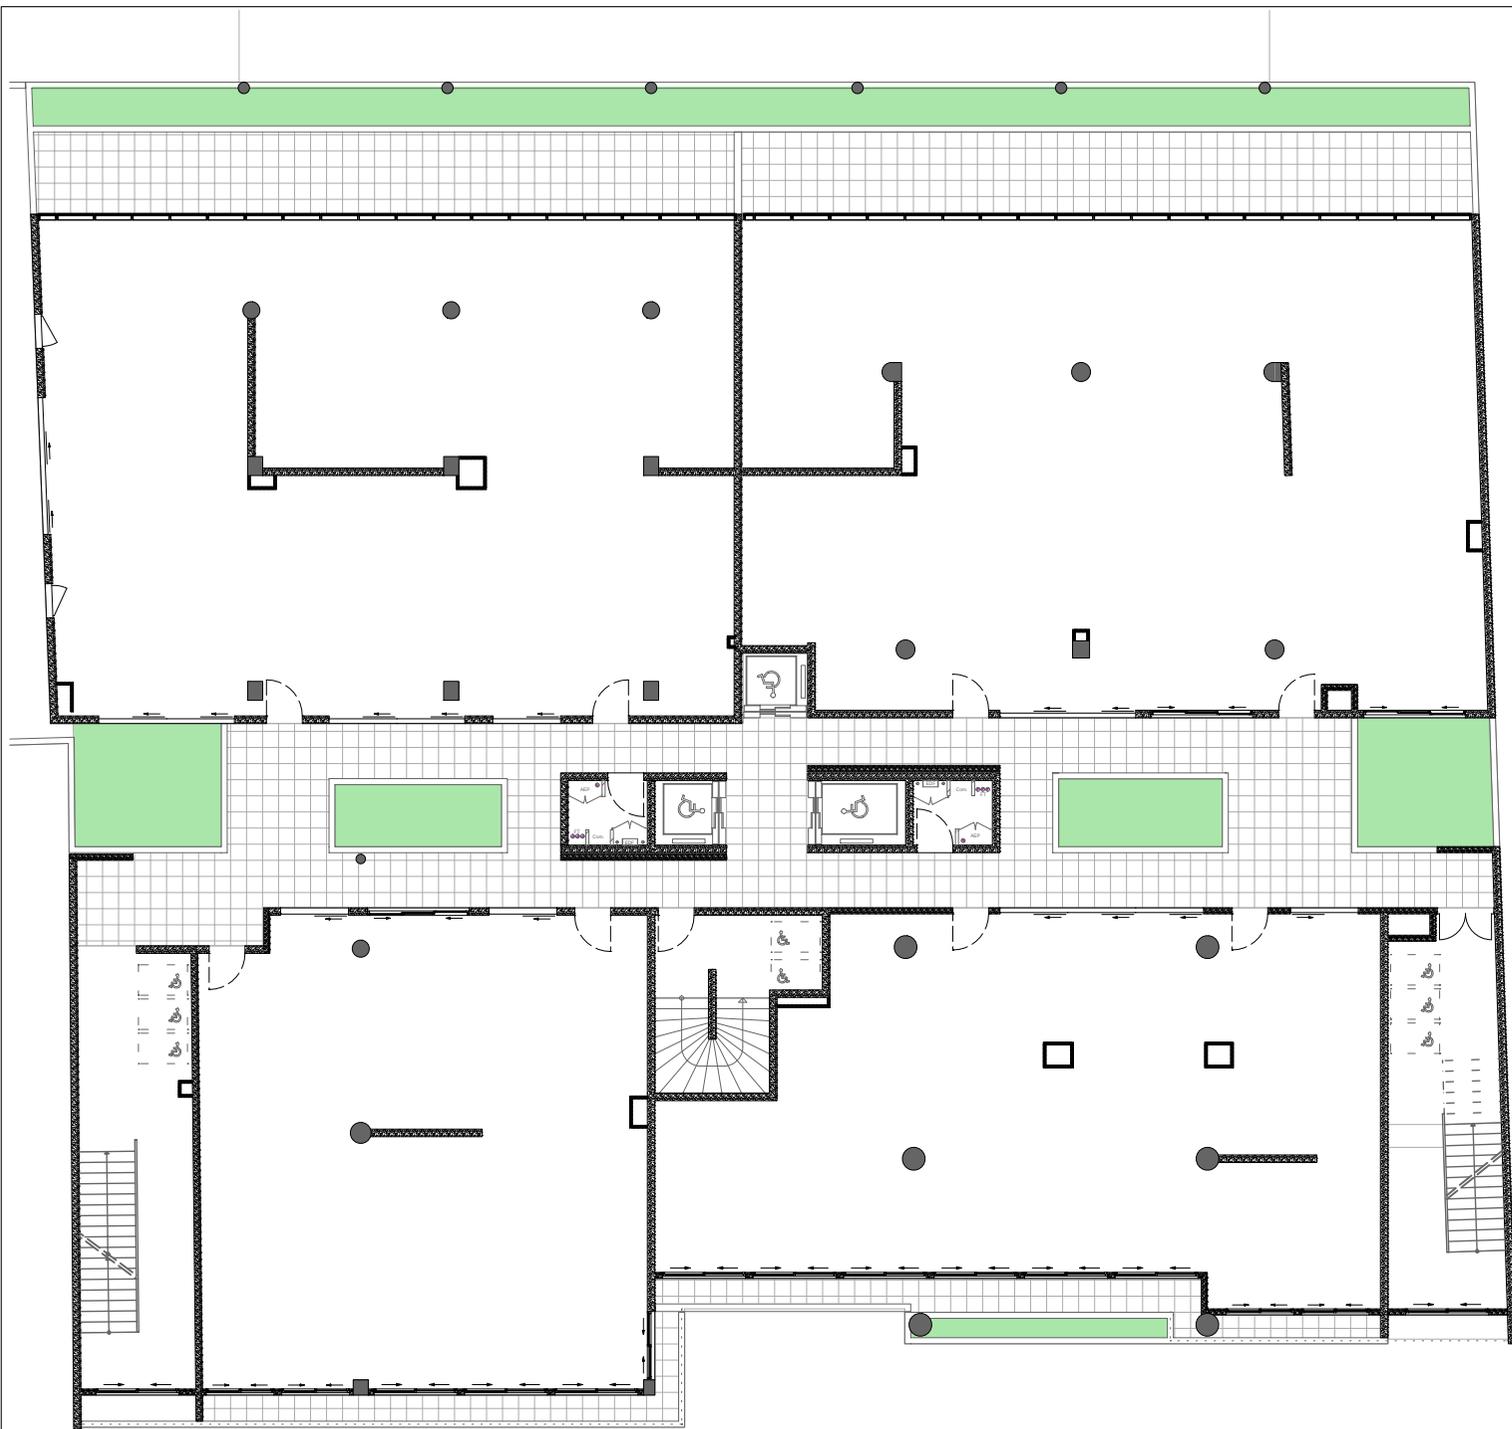

S.C.C.V FRANCOIS PREMIER
24, Rue du Stade de l'est
97490 Sainte-Clotilde



Résidence FRANÇOIS PREMIER
43, rue Mazagran - 97400 Saint Denis



Le présent plan est établi sur base du dossier de permis de construire et pourra subir des adaptations dimensionnelles, techniques ou d'organisation, afin de répondre aux contraintes induites par les études détaillées d'exécution.

POUR VALIDATION




Plan de niveau R+1
780 m² de bureaux

Echelle 1/200 1 2 3 4 5

Résidence FRANÇOIS PREMIER
43, rue Mazagran - 97400 Saint Denis



Le présent plan est établi sur base du dossier de permis de construire et pourra subir des adaptations dimensionnelles, techniques ou d'organisation, afin de répondre aux contraintes induites par les études détaillées d'exécution.

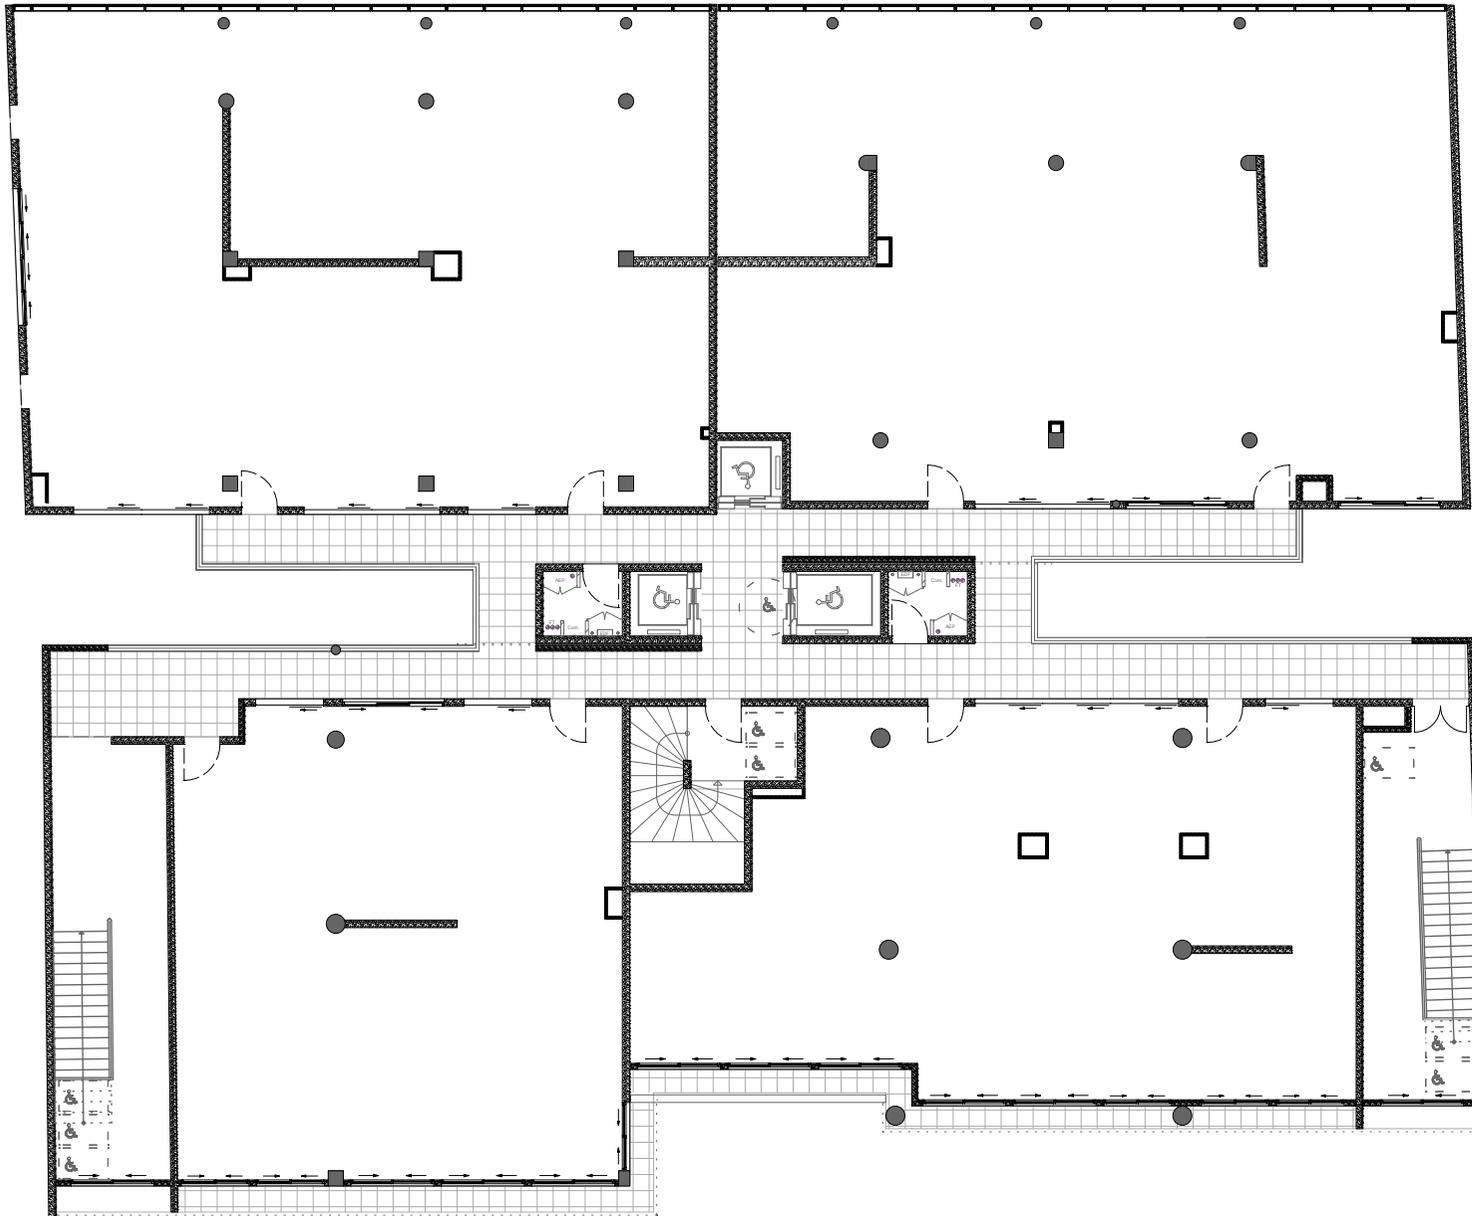

POUR VALIDATION

Plan de niveau R+2
787 m² de bureaux

Echelle 1/200 1 2 3 4 5

Résidence FRANÇOIS PREMIER
43, rue Mazagran - 97400 Saint Denis



Le présent plan est établi sur base du dossier de permis de construire et pourra subir des adaptations dimensionnelles, techniques ou d'organisation, afin de répondre aux contraintes induites par les études détaillées d'exécution.



POUR VALIDATION

Plan de niveau R+3

Echelle 1/200 1 2 3 4 5

Résidence FRANÇOIS PREMIER
43, rue Mazagran - 97400 Saint Denis



Le présent plan est établi sur base du dossier de permis de construire et pourra subir des adaptations dimensionnelles, techniques ou d'organisation, afin de répondre aux contraintes induites par les études détaillées d'exécution.



POUR VALIDATION

Plan de niveau R+4

Echelle 1/200

Résidence FRANÇOIS PREMIER
43, rue Mazagran - 97400 Saint Denis



Le présent plan est établi sur base du dossier de permis de construire et pourra subir des adaptations dimensionnelles, techniques ou d'organisation, afin de répondre aux contraintes induites par les études détaillées d'exécution.



POUR VALIDATION

Plan de niveau R+5

Echelle 1/200

Résidence FRANÇOIS PREMIER
43, rue Mazagran - 97400 Saint Denis



Le présent plan est établi sur base du dossier de permis de construire et pourra subir des adaptations dimensionnelles, techniques ou d'organisation, afin de répondre aux contraintes induites par les études détaillées d'exécution.



POUR VALIDATION


Plan de niveau R+6

Echelle 1/200 1 2 3 4 5

Résidence FRANÇOIS PREMIER
43, rue Mazagran - 97400 Saint Denis




Le présent plan est établi sur base du dossier de permis de construire et pourra subir des adaptations dimensionnelles, techniques ou d'organisation, afin de répondre aux contraintes induites par les études détaillées d'exécution.

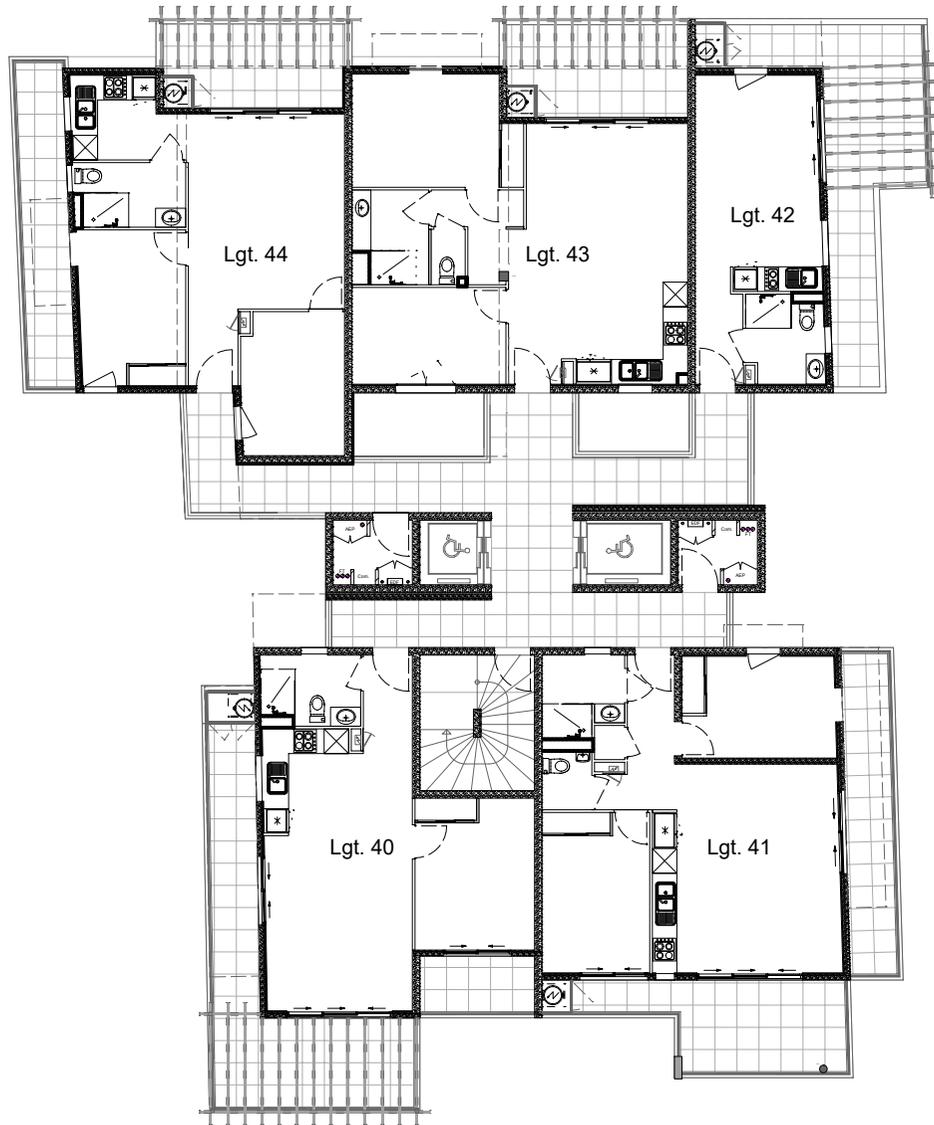

POUR VALIDATION

Plan de niveau R+7

Echelle 1/200

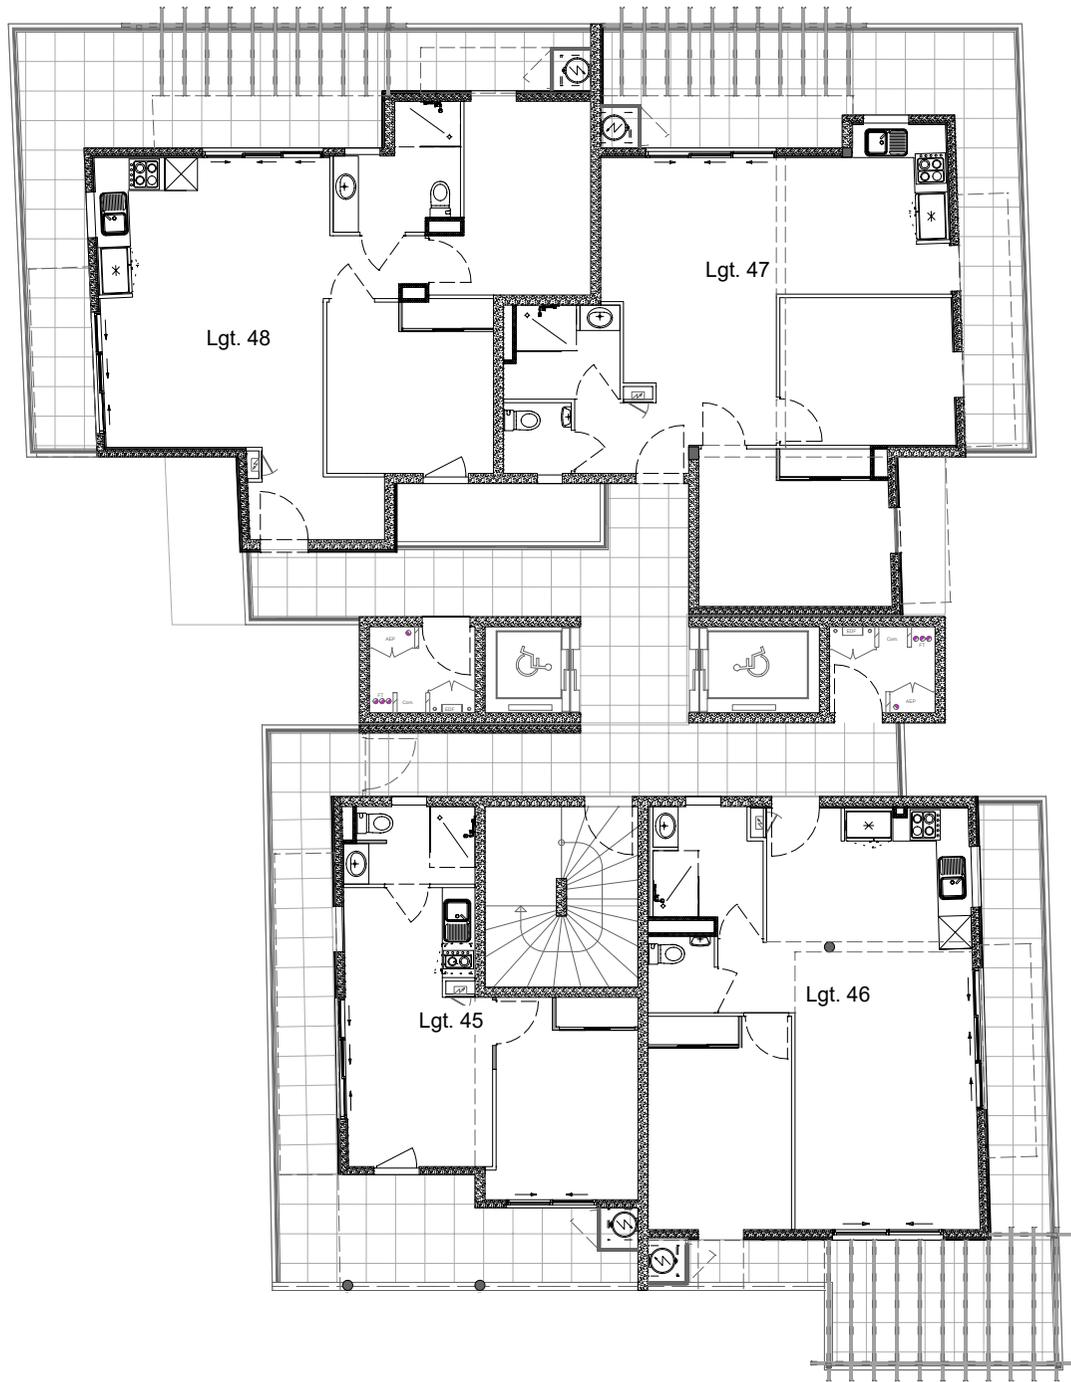

S.C.C.V FRANCOIS PREMIER
24, Rue du Stade de l'est
97490 Sainte-Clotilde



Résidence FRANÇOIS PREMIER
43, rue Mazagran - 97400 Saint Denis




Le présent plan est établi sur base du dossier de permis de construire et pourra subir des adaptations dimensionnelles, techniques ou d'organisation, afin de répondre aux contraintes induites par les études détaillées d'exécution.



POUR VALIDATION

Plan de niveau R+8

Echelle 1/150 1 2 3 4 5

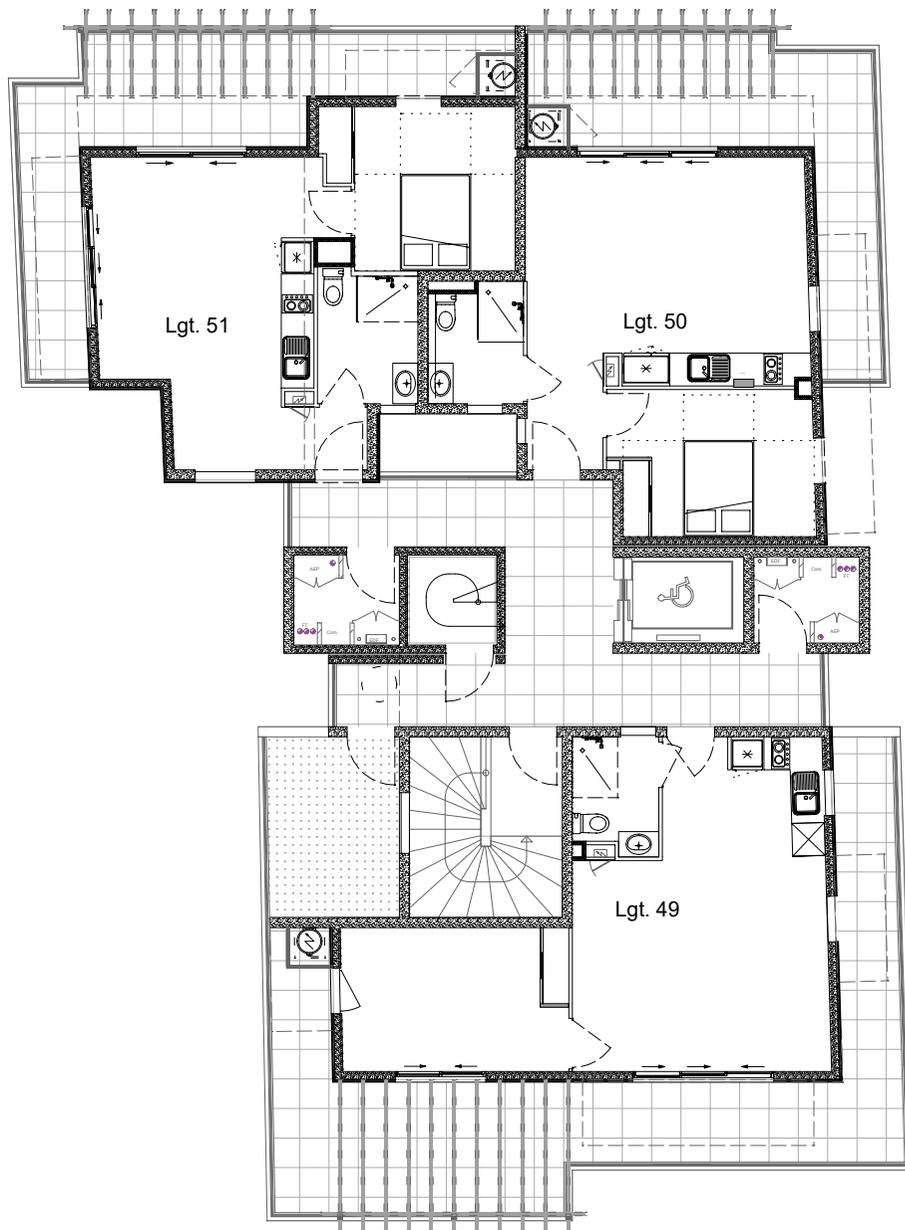

Résidence FRANÇOIS PREMIER
43, rue Mazagran - 97400 Saint Denis




Le présent plan est établi sur base du dossier de permis de construire et pourra subir des adaptations dimensionnelles, techniques ou d'organisation, afin de répondre aux contraintes induites par les études détaillées d'exécution.



POUR VALIDATION

Plan de niveau R+9

Echelle 1/150 1 2 3 4 5

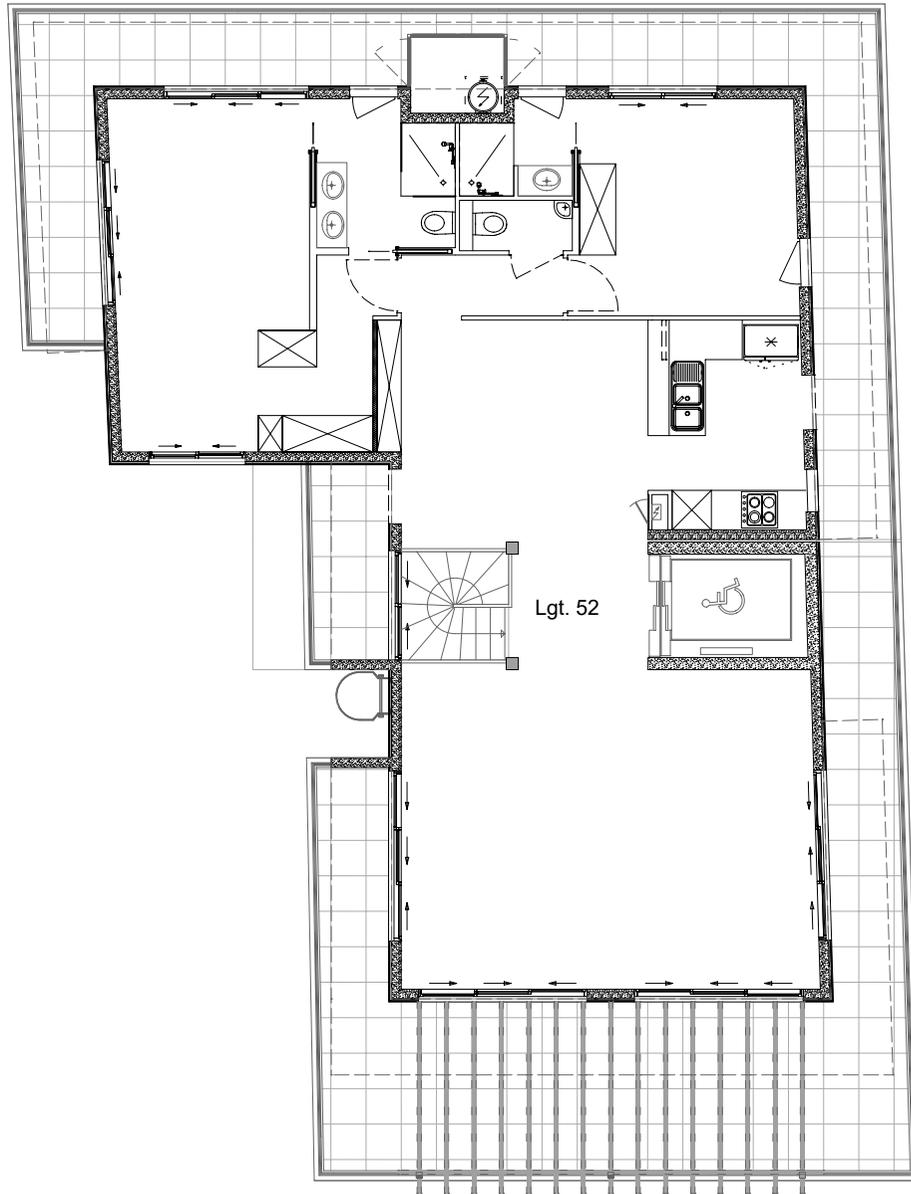

S.C.C.V FRANÇOIS PREMIER
24, Rue du Stade de l'est
97490 Sainte-Clotilde



Résidence FRANÇOIS PREMIER
43, rue Mazagran - 97400 Saint Denis



Le présent plan est établi sur base du dossier de permis de construire et pourra subir des adaptations dimensionnelles, techniques ou d'organisation, afin de répondre aux contraintes induites par les études détaillées d'exécution.



POUR VALIDATION

Plan de niveau R+10

Echelle 1/125 1 2 3 4 5