

LIMITE DE PROPRIETE

LIMITE DE PROPRIETE



ARTCADE ARCHITECTURE

SARL D'ARCHITECTURE AU CAPITAL DE 40 000 €

Inscrite au Tableau Régional de l'Ordre des Architectes N°26-190

132 rue Joseph Hubert - 97435 Saint-Gilles-les-Hauts

02 62 45 63 75 - 06 92 67 07 09

jcgentric@artcade.re

RC 91 B 520 - SIRET 383 284 593 00035 - APE 71.11 Z

MAITRE D'OEUVRE		MAITRE D'OUVRAGE		PCM 5.1	REALISATION D'UN IMMEUBLE RDC/R+3/COMBLES DE 7 LOGEMENTS : 2 T2,2 T3,3 T4 8, Rue Etienne REGNAULT - 97460 SAINT PAUL Parcelle BN161 - Surface cadastrée : 448 m²	MAI 2025
ARTCADE ARCHITECTURE 132 Rue Joseph Hubert 97435 SAINT GILLES LES HAUTS Tel : 02 62 45 63 75		SCCV LE HUIT 8 rue Belinda 97434 SAINT GILLES LES BAINS Tel: 06 92 66 47 98				
				Phase : Permis de Construire Modificatif		

LIMITE DE PROPRIÉTÉ

LIMITE DE PROPRIÉTÉ



ARTCADE ARCHITECTURE

SARL D'ARCHITECTURE AU CAPITAL DE 40 000 €
Inscrite au Tableau Régional de l'Ordre des Architectes N°26-190
132 rue Joseph Hubert - 97435 Saint-Gilles-les-Hauts
☎ 02 62 45 63 75 - ✉ 06 92 67 07 09
✉ jcgentric@artcade.re
RC 91 B 520 - SIRET 383 284 593 00035 - APE 71.11Z


MAITRE D'OEUVRE		MAITRE D'OUVRAGE		PCM 5.2	REALISATION D'UN IMMEUBLE RDC/R+3/COMBLES DE 7 LOGEMENTS : 2 T2,2 T3,3 T4 8, Rue Etienne REGNAULT - 97460 SAINT PAUL Parcelle BN161 - Surface cadastrée : 448 m²	MAI 2025
ARTCADE ARCHITECTURE 132 Rue Joseph Hubert 97435 SAINT GILLES LES HAUTS Tel : 02 62 45 63 75		SCCV LE HUIT 8 rue Belinda 97434 SAINT GILLES LES BAINS Tel: 06 92 66 47 98				

LIMITE DE PROPRIETE

AXE DE LA VOIE

LIMITE DE LA VOIE

LIMITE DE PROPRIETE

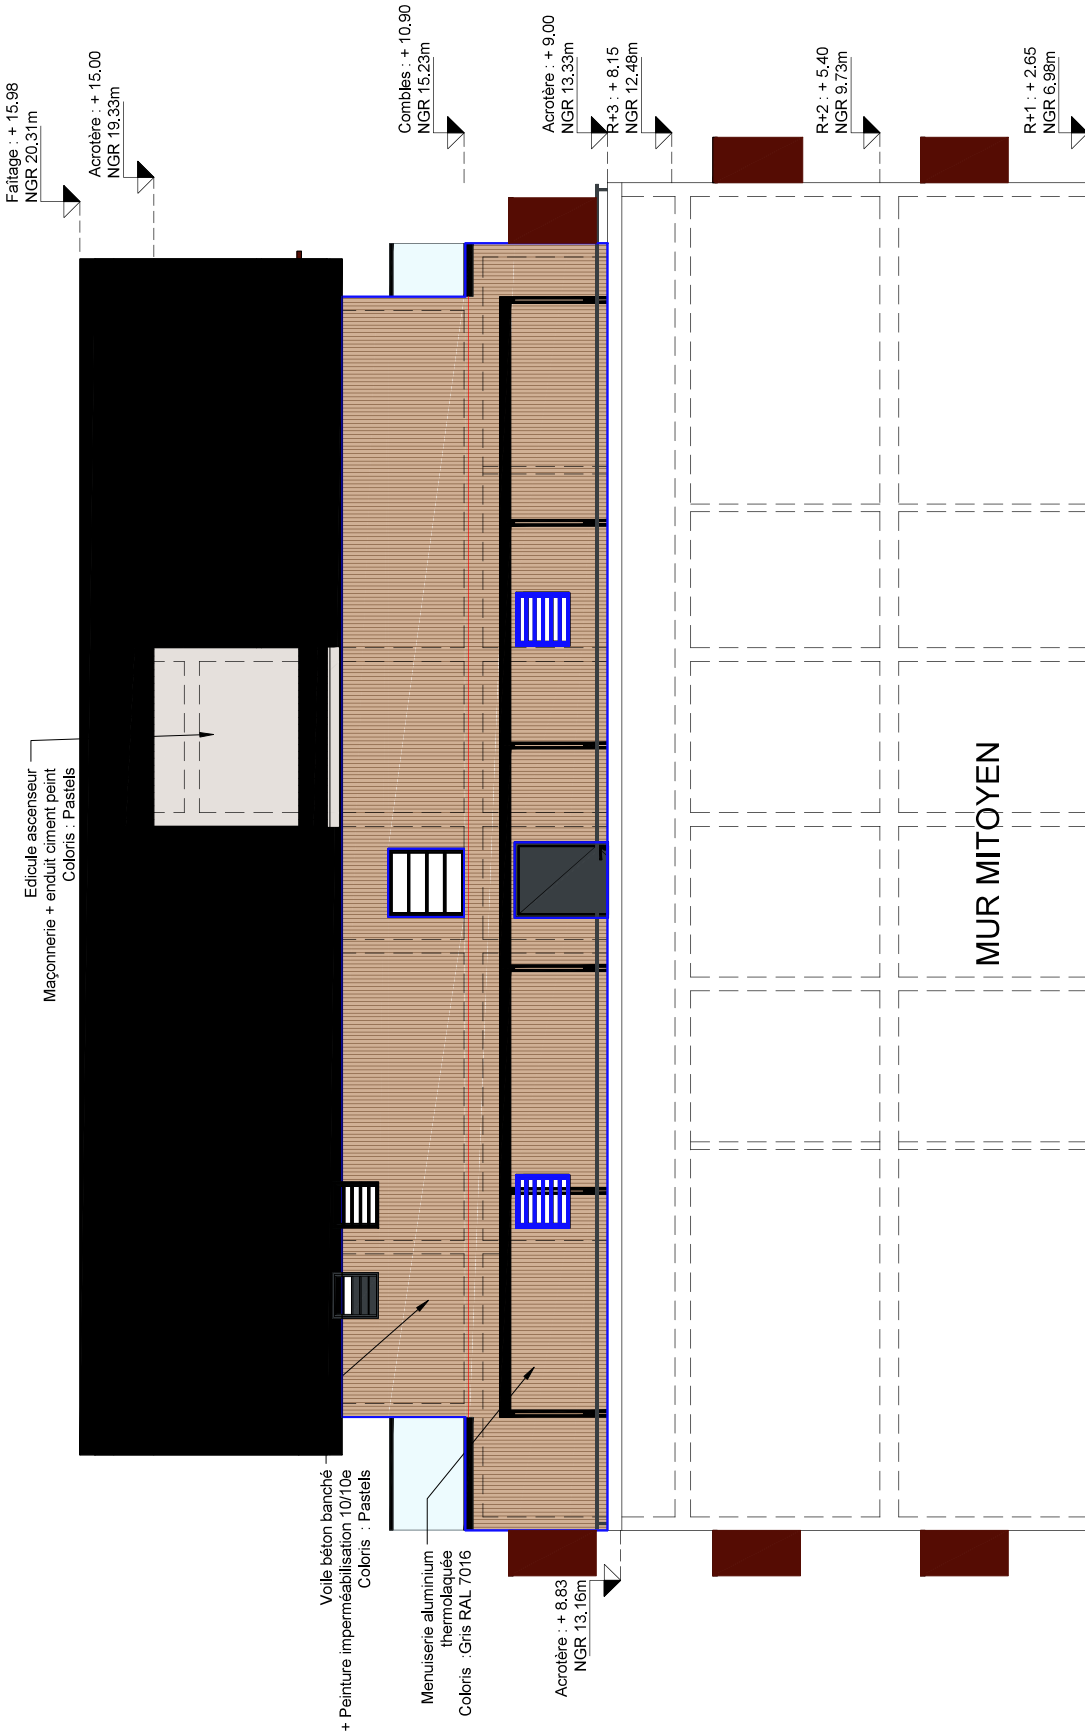

ARTCADE ARCHITECTURE

SARL D'ARCHITECTURE AU CAPITAL DE 40 000 €
Inscrite au Tableau Régional de l'Ordre des Architectes N°26-190
132 rue Joseph Hubert - 97435 Saint-Gilles-les-Hauts
☎ 02 62 45 63 75 - 📧 jcgentnc@artcade.re
RC 91 B 520 - SIRET 383 284 593 00035 - APE 71.1/Z

MAITRE D'OEUVRE		MAITRE D'OUVRAGE		PCM 5.3	REALISATION D'UN IMMEUBLE RDC/R+3/COMBLES DE 7 LOGEMENTS : 2 T2,2 T3,3 T4 8, Rue Etienne REGNAULT - 97460 SAINT PAUL Parcelle BN161 - Surface cadastrée : 448 m²	MAI 2025
ARTCADE ARCHITECTURE 132 Rue Joseph Hubert 97435 SAINT GILLES LES HAUTS Tel : 02 62 45 63 75		SCCV LE HUIT 8 rue Belinda 97434 SAINT GILLES LES BAINS Tel: 06 92 66 47 98				
				Phase : Permis de Construire Modificatif	FACADE SUD EST	Echelle : 1/100


LIMITE DE LA VOIE

AXE DE LA VOIE

LIMITE DE LA VOIE

LIMITE DE PROPRIETE

LIMITE DE PROPRIETE

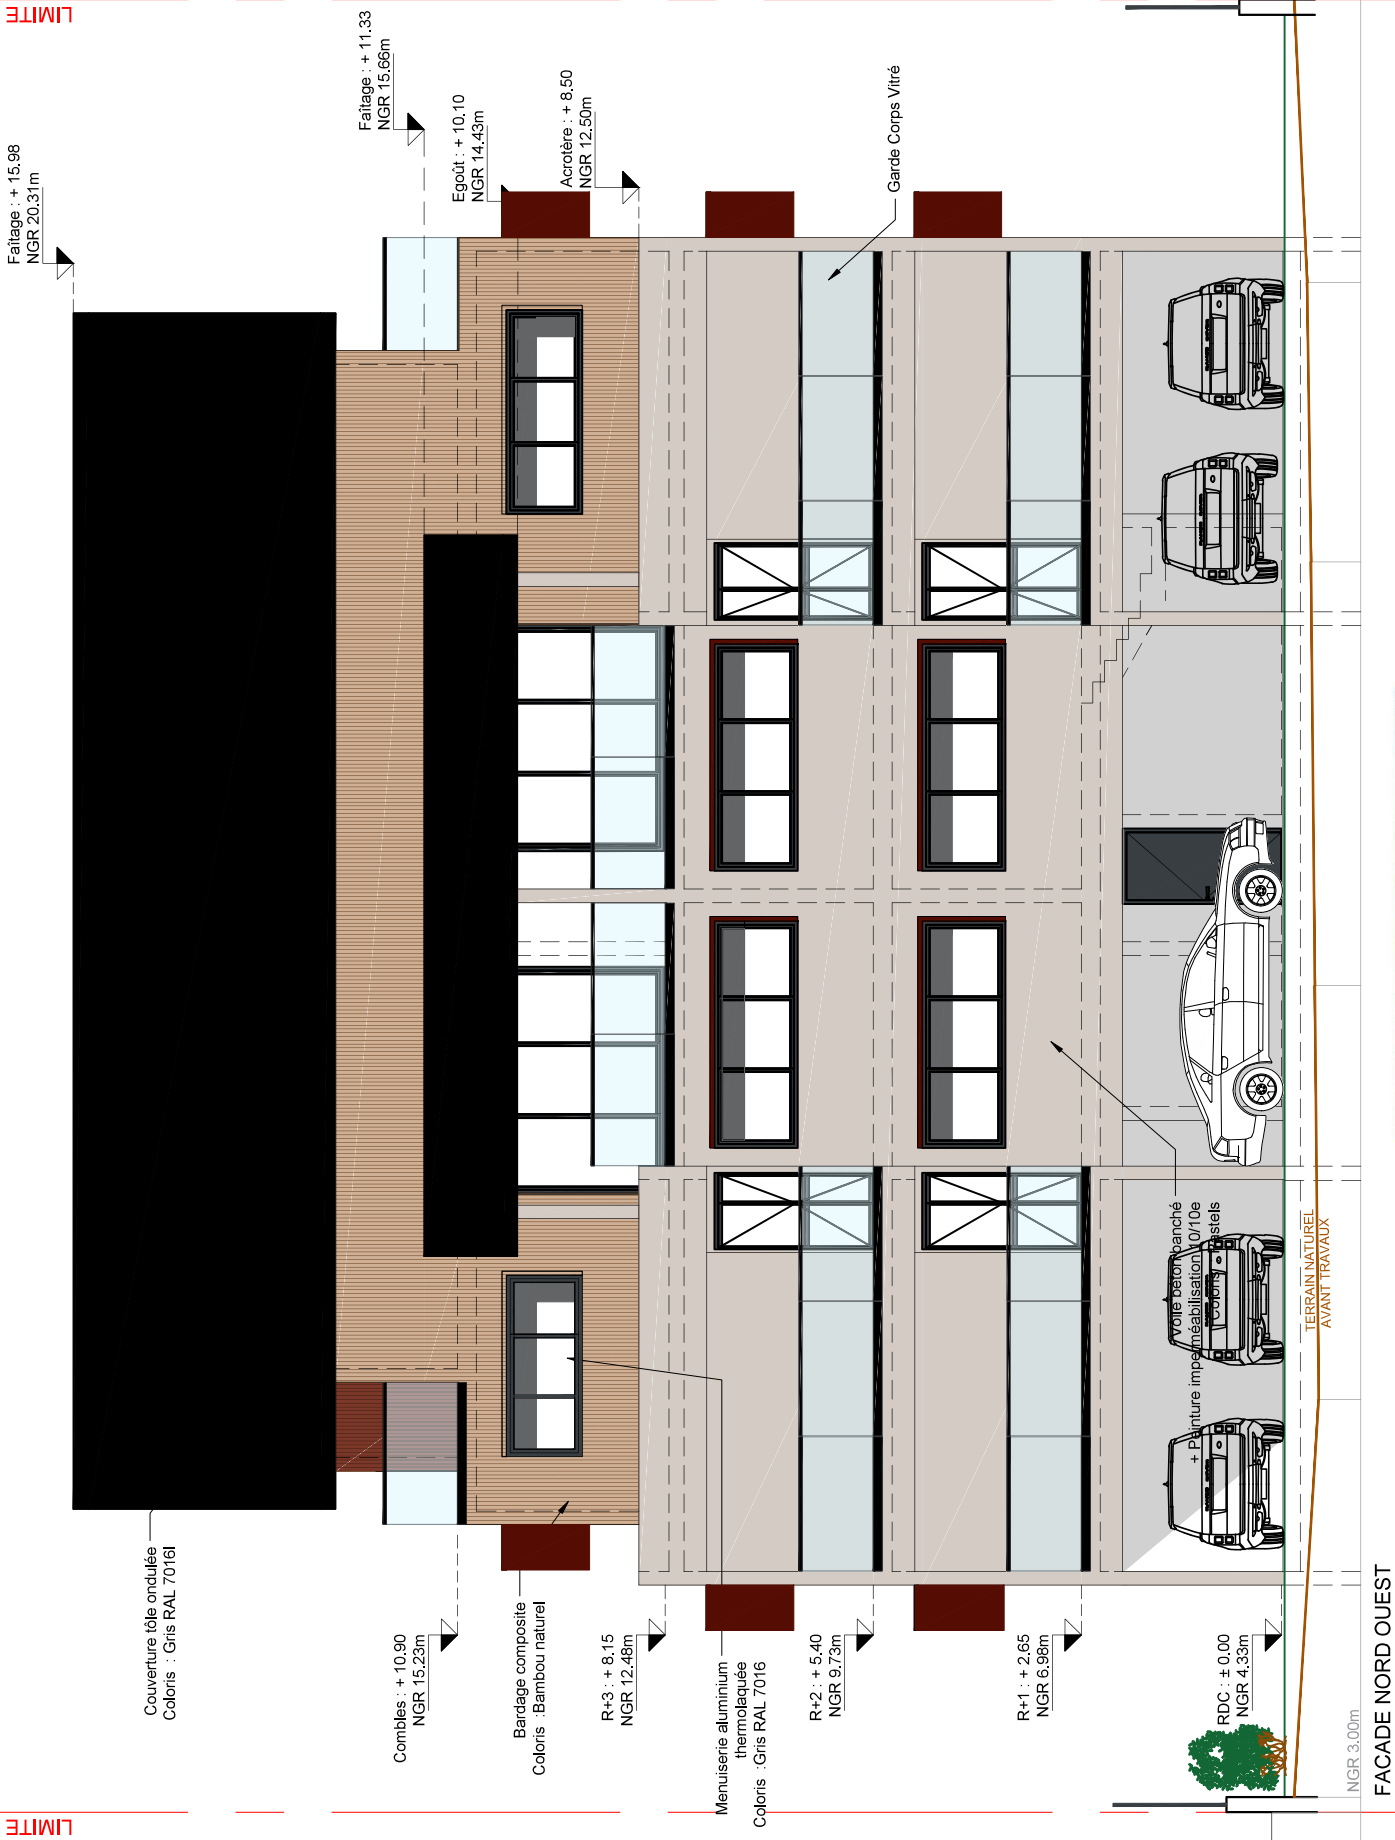

ARTCADE ARCHITECTURE
SARL D'ARCHITECTURE AU CAPITAL DE 40.000 €
Inscrite au Tableau Régional de l'Ordre des Architectes N°26-190
132 rue Joseph Hubert - 97435 Saint-Gilles-les-Hauts
☎ 02 62 45 63 75 - 📧 06 92 67 07 09
✉ jcgentric@artcade.re
RC 91 B 520 - SIRET 383 284 583 00035 - APE 71.1 Z

MAITRE D'OEUVRE		MAITRE D'OUVRAGE		PCM 5.4	REALISATION D'UN IMMEUBLE RDC/R+3/COMBLES DE 7 LOGEMENTS : 2 T2,2 T3,3 T4 8, Rue Etienne REGNAULT - 97460 SAINT PAUL Parcelle BN161 - Surface cadastrée : 448 m²	MAI 2025
ARTCADE ARCHITECTURE 132 Rue Joseph Hubert 97435 SAINT GILLES LES HAUTS Tel : 02 62 45 63 75		SCCV LE HUIT 8 rue Belinda 97434 SAINT GILLES LES BAINS Tel: 06 92 66 47 98				
				Phase : Permis de Construire Modificatif	FACADE NORD OUEST	Echelle : 1/100