


Résidence FRANÇOIS PREMIER
43, rue Mazagran - 97400 Saint Denis



Le présent plan est établi sur base du dossier de permis de construire et pourra subir des adaptations dimensionnelles, techniques ou d'organisation, afin de répondre aux contraintes induites par les études détaillées d'exécution.

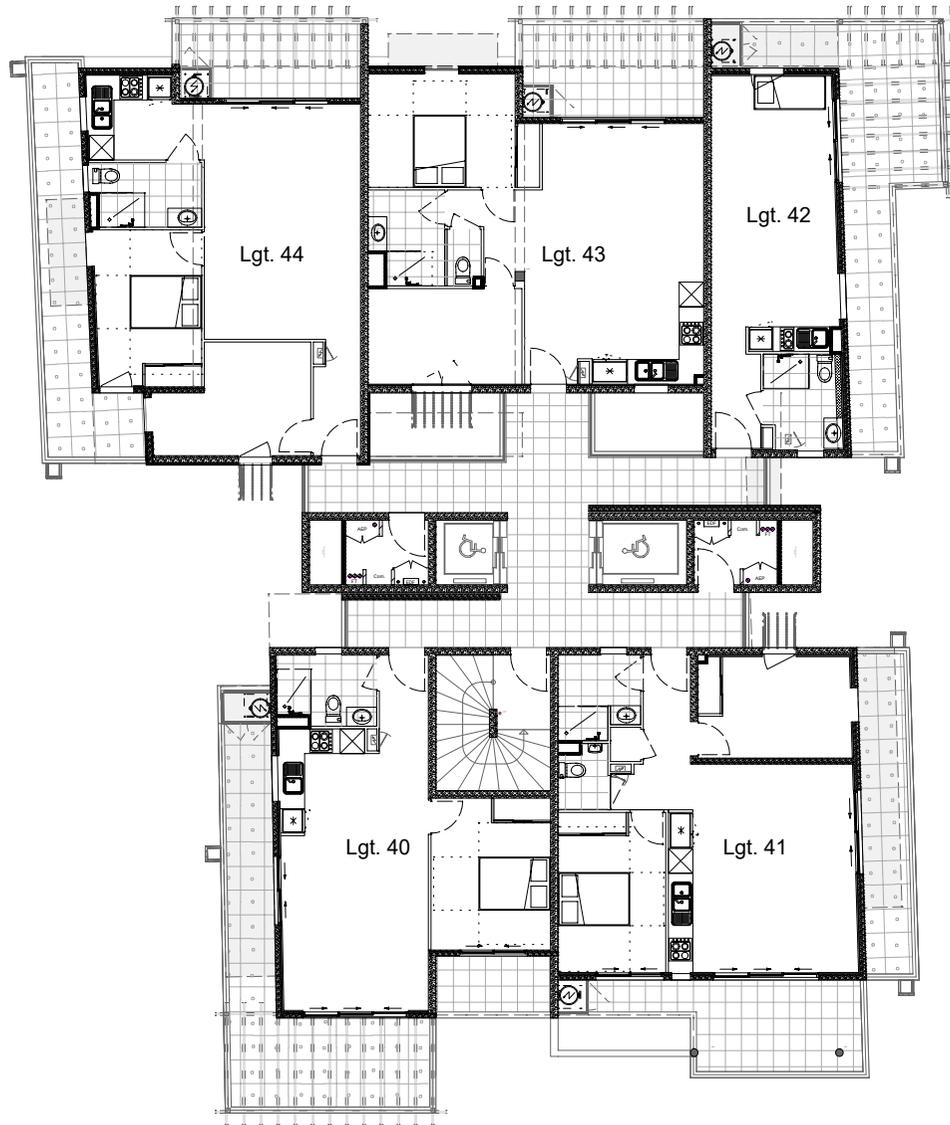

Plan de niveau R+7

Echelle 1/200